




	NOVÝ STAV	ING. ARCH. JÁN RUSNÁK
	Zodpovedný	ING. MARIAN KLEMENT
	Výpracoval	
	Očíslo	ROZSAVA
PROJEKT	Objekt	ŠKOLA
	Investor	OBEC NIŽNÁ SLANÁ
BUDOVA ĽUDOVEJ ŠKOLY - NIŽNÁ SLANÁ		
ZVÝŠENIE ENERGETICKEJ ÚČINNOSTI FORMOU INTELIGENTNEHO		
PÁDZENIA ENERIE		
STUPEN'	PP-PP	1:1 A2
FORMÁT		
ŠKALA	ARHITEKTONICKO-STAVEBNÁ ČASŤ	
Číslo		
Časť výkresu	KROV	
Škála	1:50	
Číslo		11

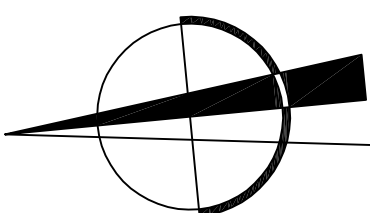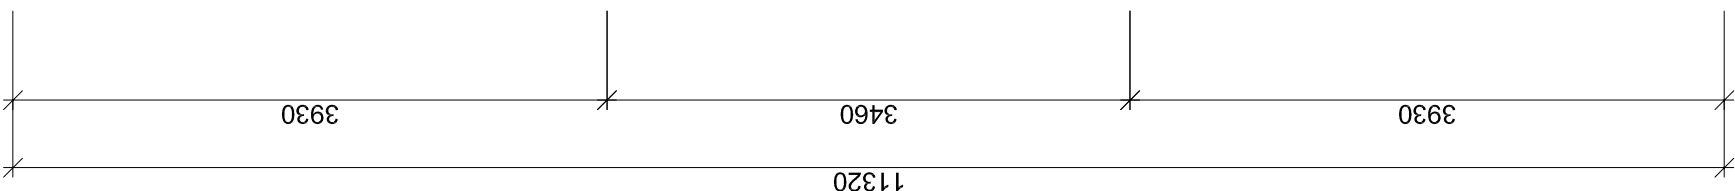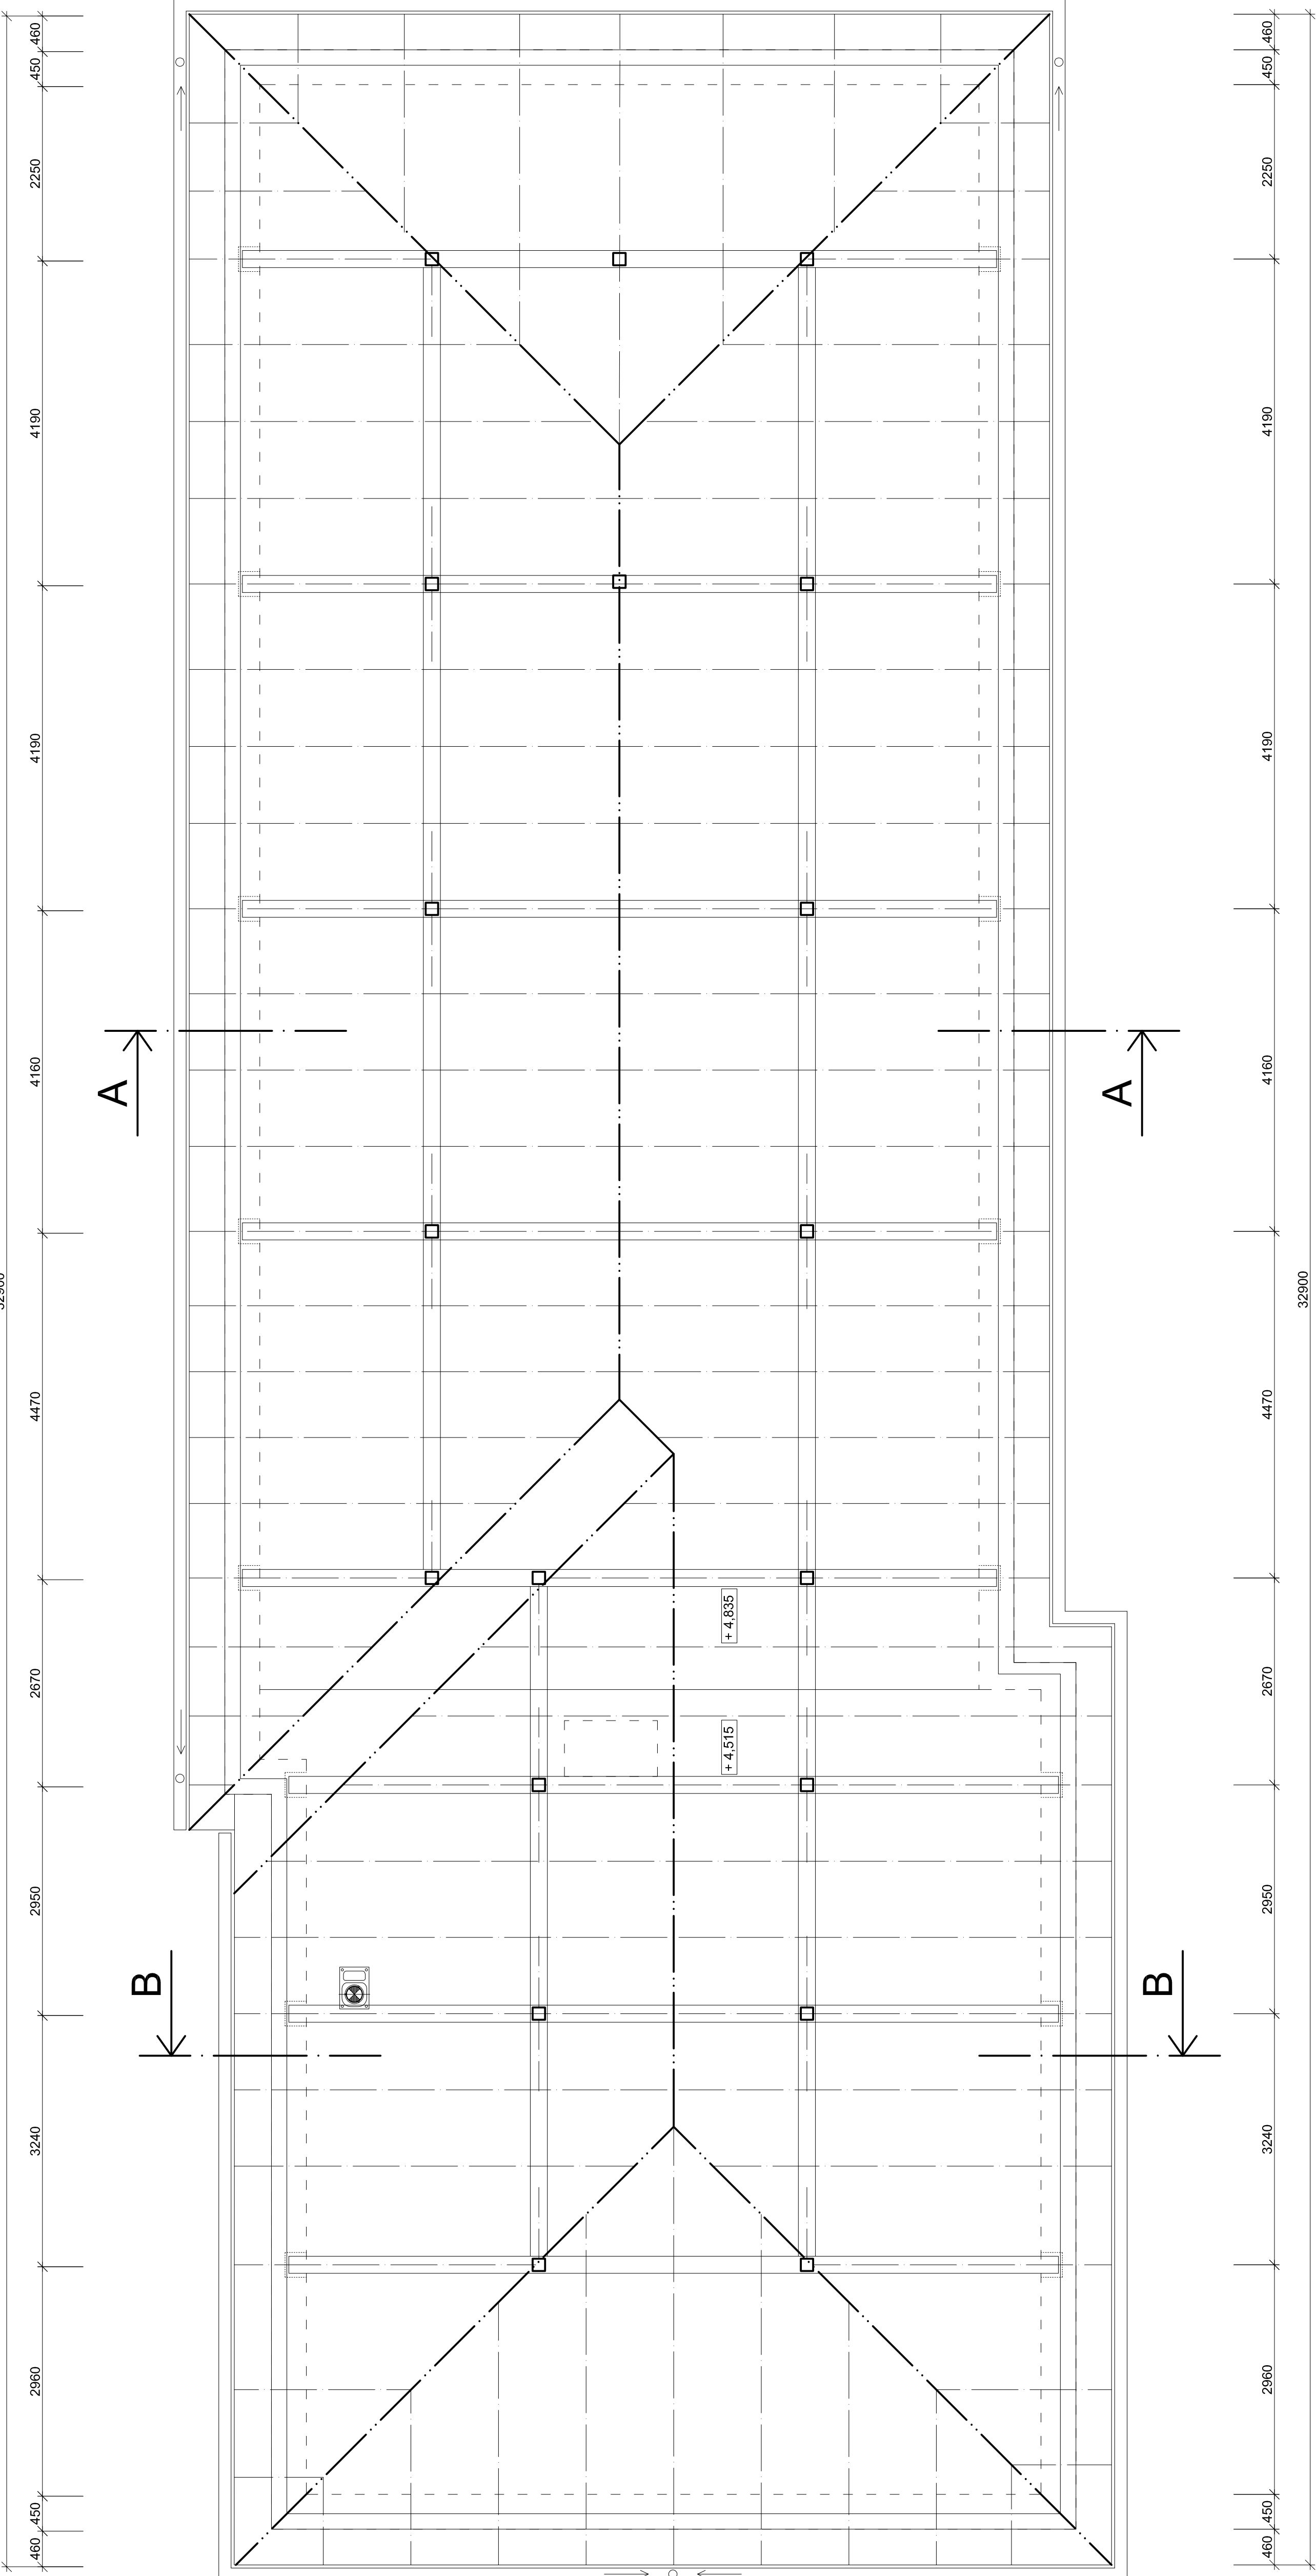

REZ A-A

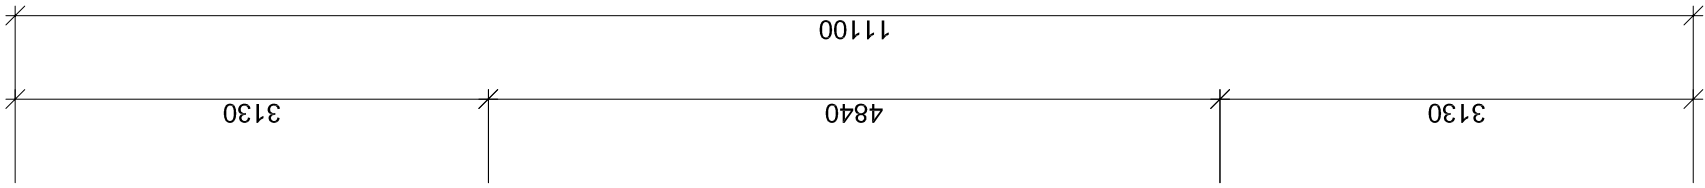

REZ B-B

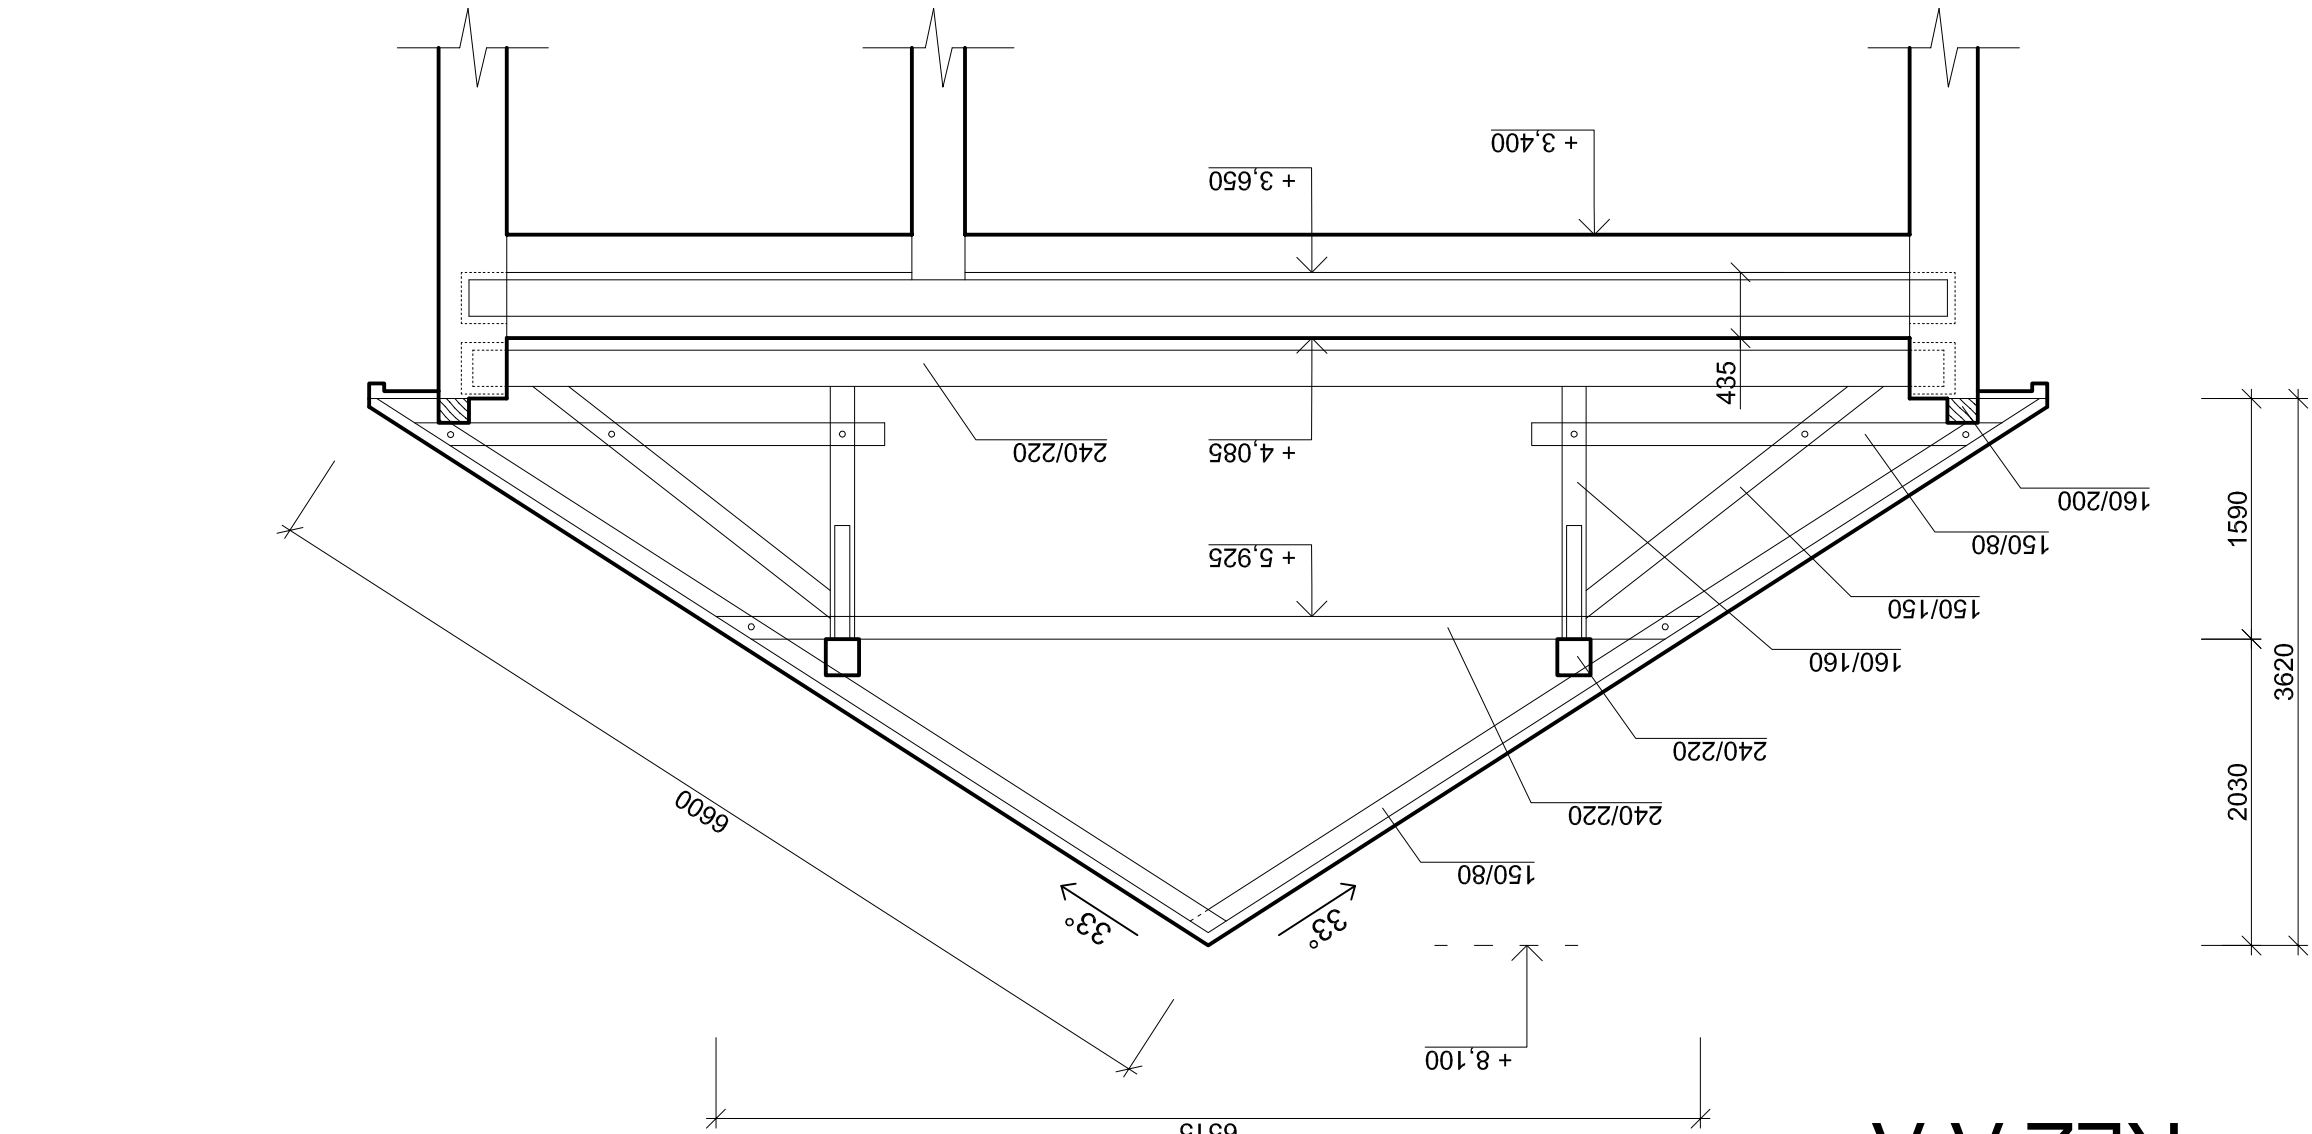