

POHLÁDY

LEGENDA

- 1

FASÁDA - UŠLACHTILA JEMNOZRRNÁ OMIETKA
- 1a


ČERVENÁ - T 410 A
- 1b

MARHULOVÁ - T 130 B
- 1c


SIVÁ - T 610 E
- 2

STREŠNÁ BETÓNOVÁ KRYTINA B - ČERVENÁ
- 3

SOKLOVÉ MURIVO - PRÍRODNÝ KAMEŇ

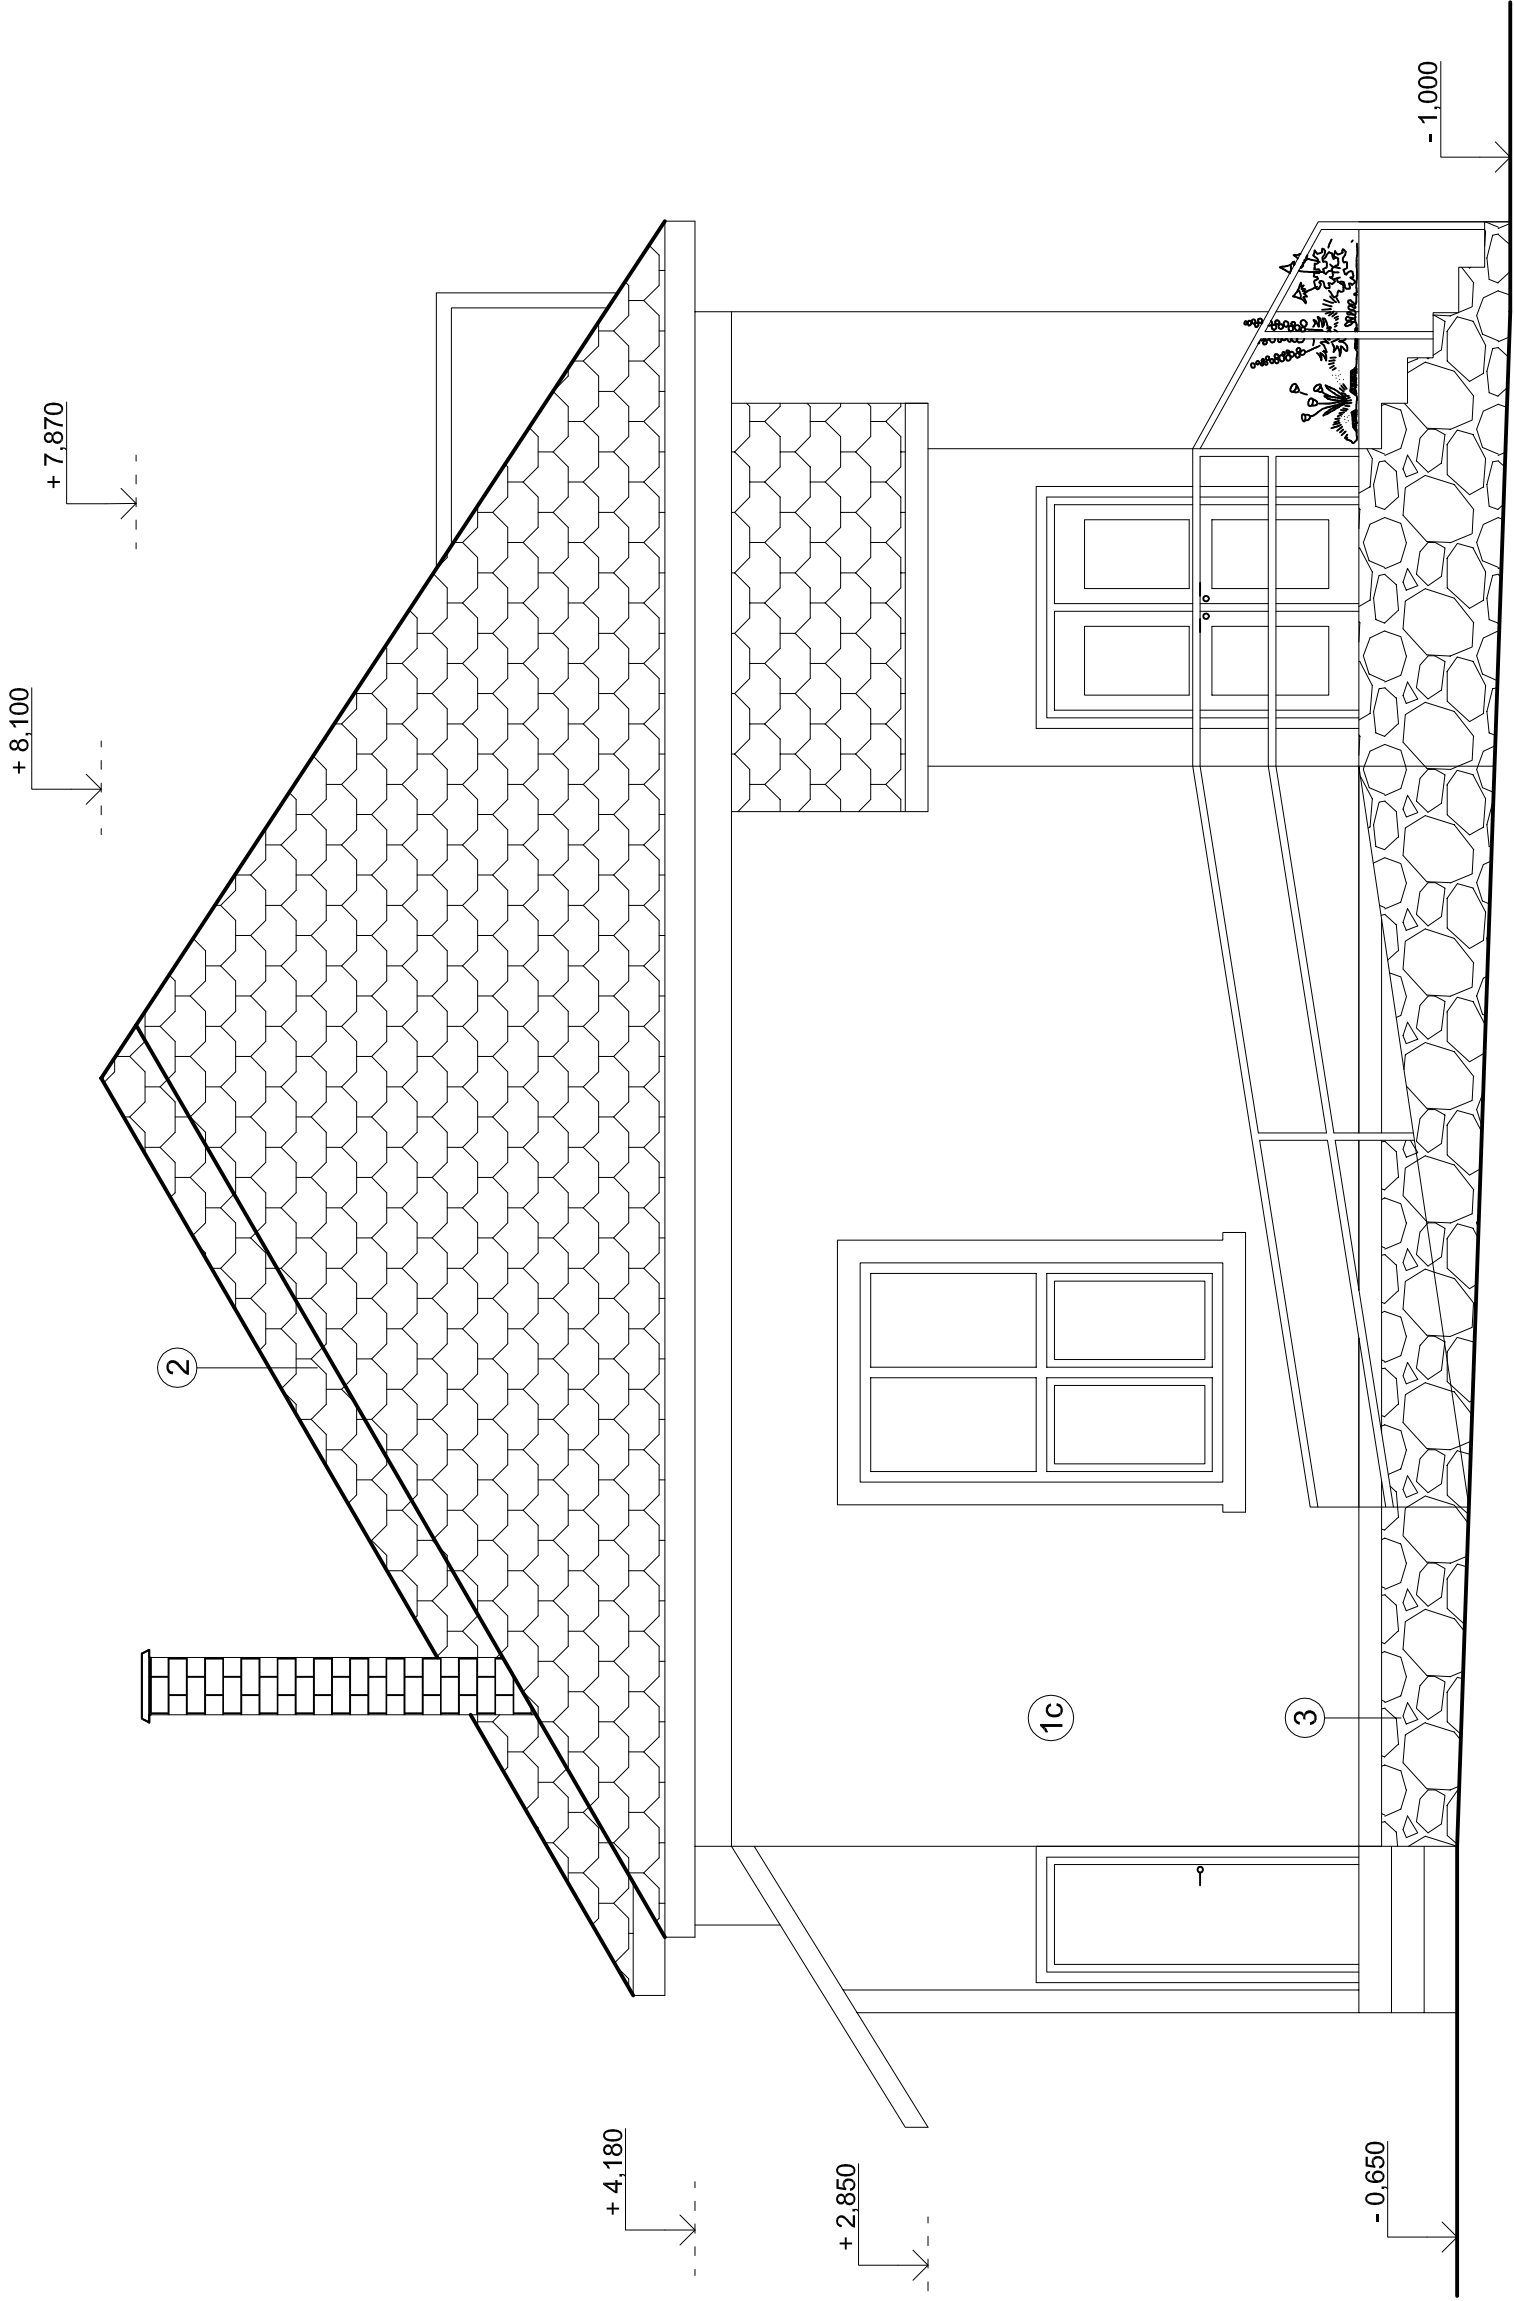

VÝCHODNÝ POHLÁD

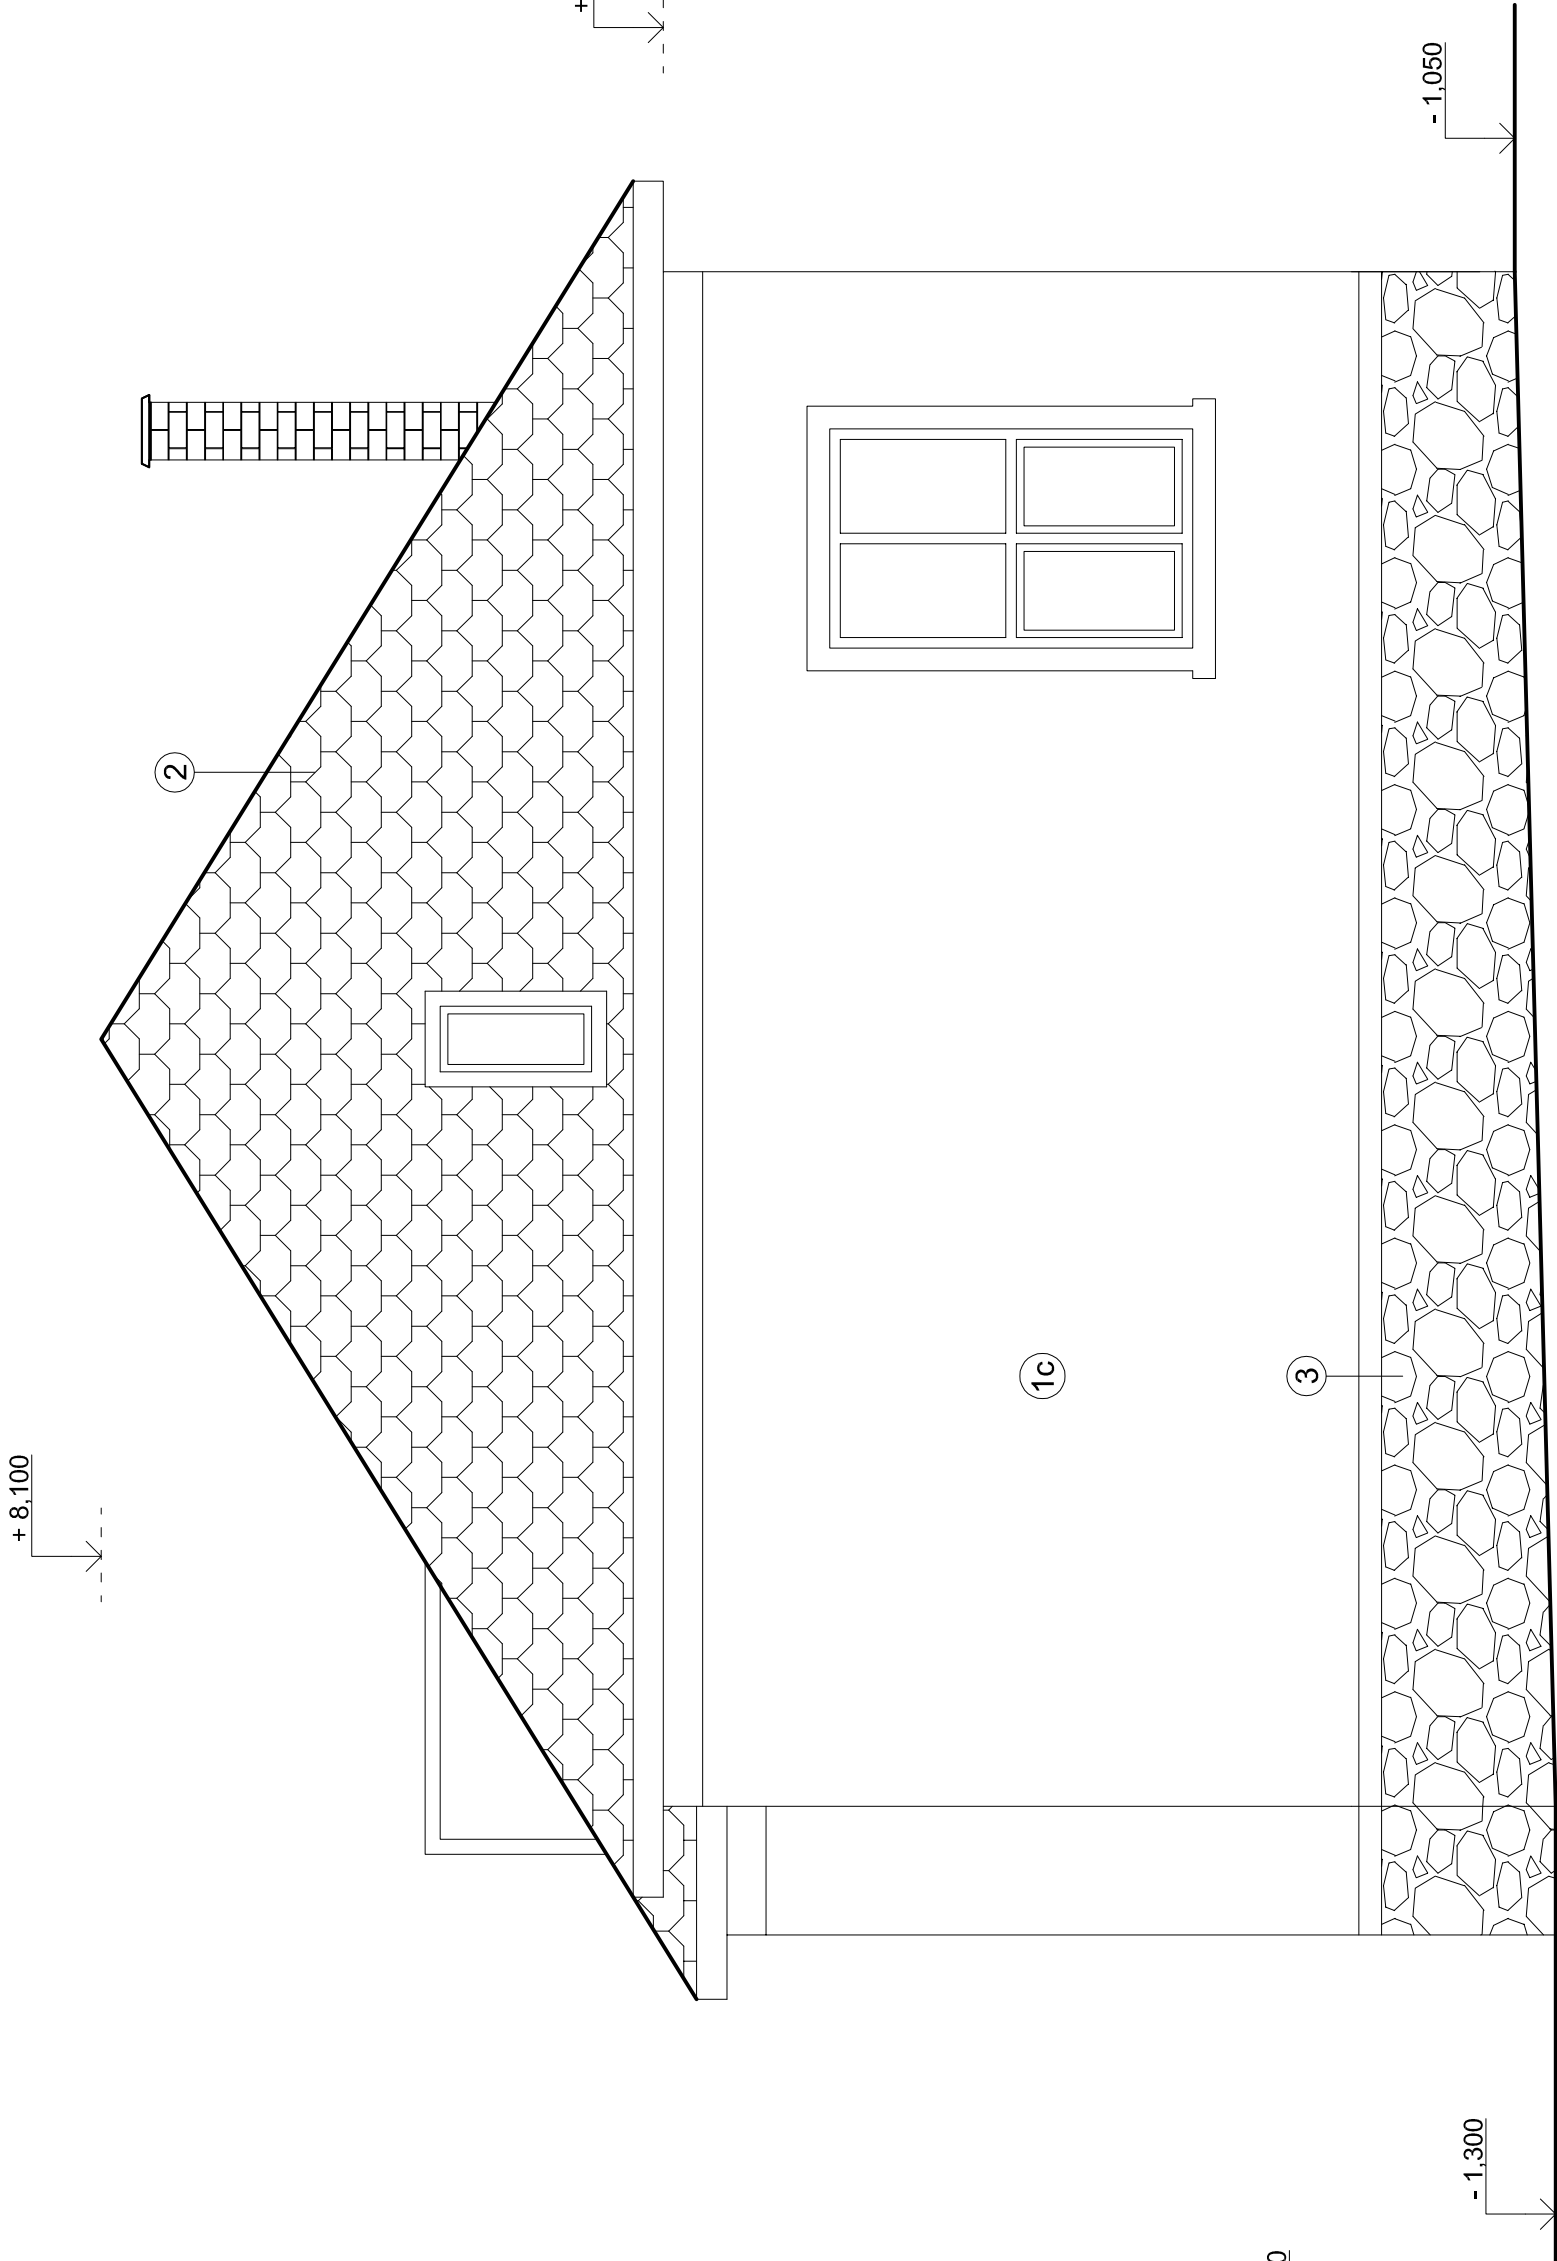

ZÁPADNÝ POHLÁD

NOVÝ STAV		ING. ARCH. JÁN RUSNÁK
Zodp.projektant		ING. MARIAN KLEMENT
Vypracoval		
Okres		ROŽŇAVA
OgU		NIŽNÁ SLANÁ
Investor		OBEC NIŽNÁ SLANÁ
BUDOVA L'UDOVEJ ŠKOLY - NIŽNÁ SLANÁ		
Budova	ZVÝŠENIE ENERGETICKEJ ÚČINNOSTI FORMOU INTELIGENTNÉHO RIADENIA ENERGIE	
Časť	ARCHITEKTONICKO-STAVEBNÁ ČASŤ	
Obsah výkresu	POHLÁDY - VÝCHODNÝ, ZÁPADNÝ	
ŠKALA	1:50	13