



PÔDORYS RAMPY

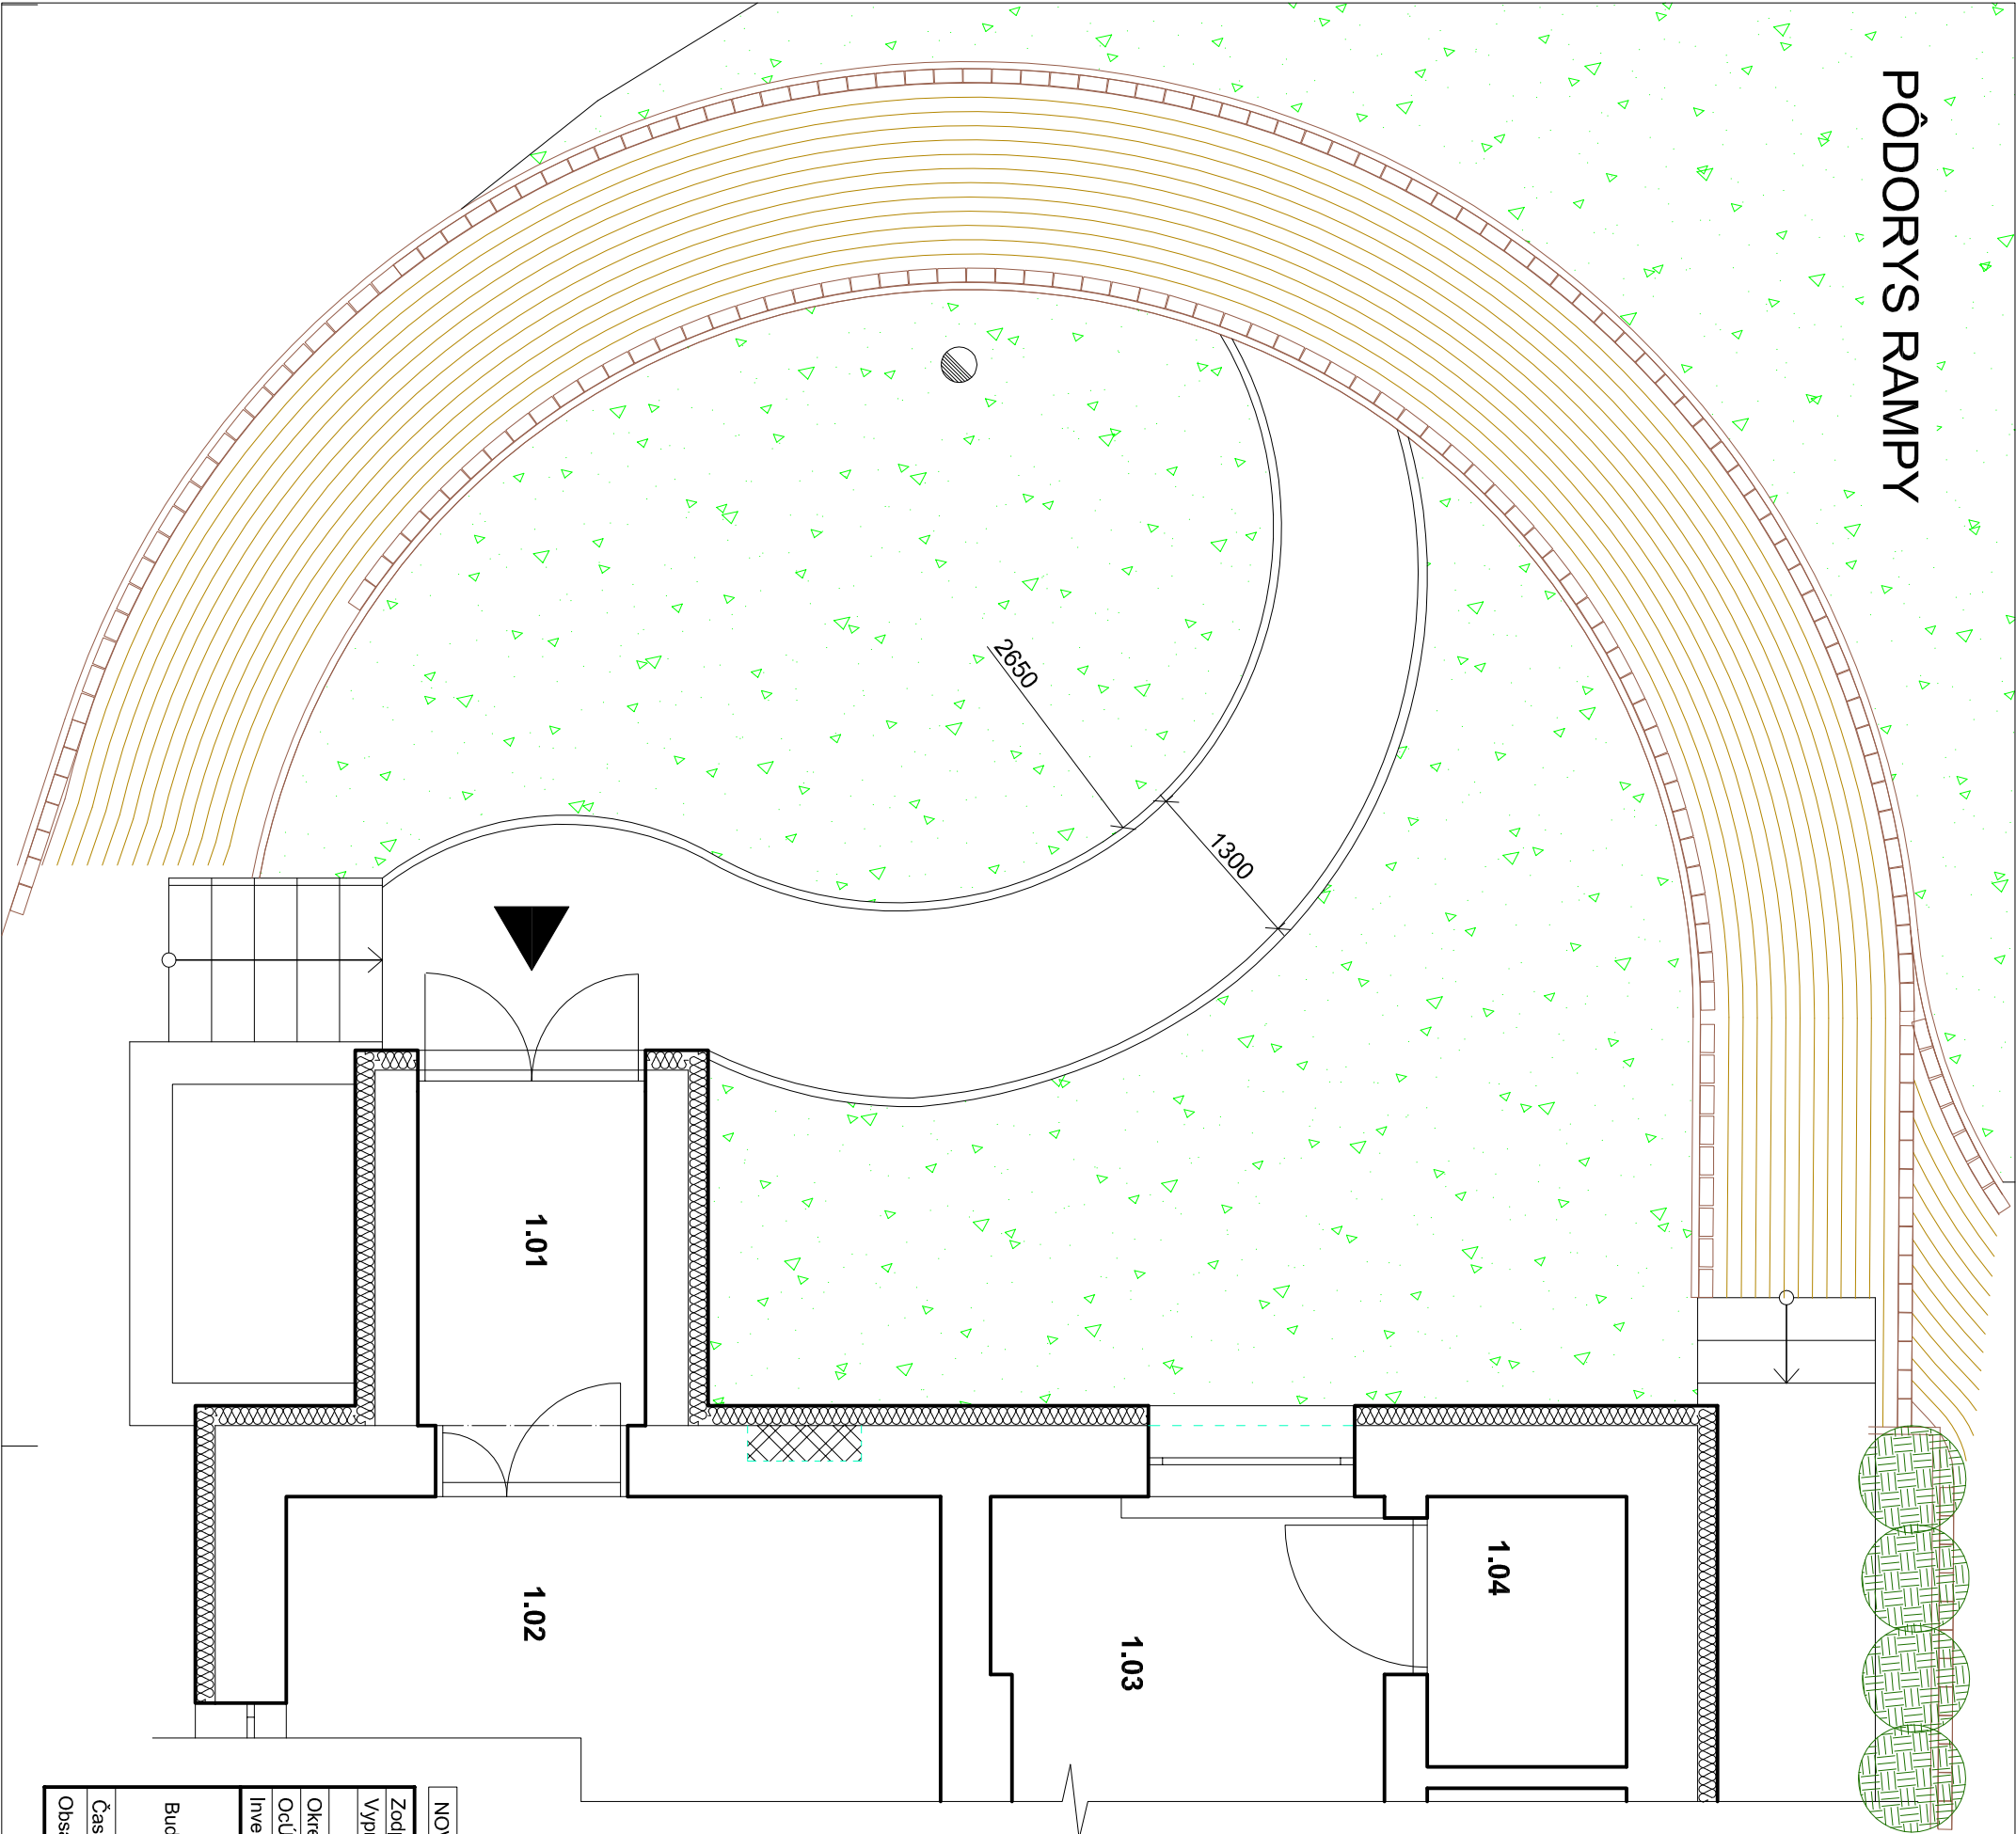

NOVÝ STAV

Zodp. projektant		ING. ARCH. JÁN RUSNÁK	
Vypracoval		ING. MARIAN KLEMENT	
Okres		ROŽŇAVA	
Ocú		NIŽNÁ SLANÁ	
Investor		OBEC NIŽNÁ SLANÁ	
Budova		BUDOVA ĽUDOVEJ ŠKOLY - NIŽNÁ SLANÁ	
		ZVÝŠENIE ENERGETICKEJ ÚČINNOSTI FORMOU INTELIGENTNÉHO	
		RIADENIA ENERGIE	
Časť	ARCHITEKTONICKO-STAVEBNÁ ČASŤ		
Obsah výkresu	PÔDORYS RAMPY		
		<div><div>PRO - POLY JUVICKA - 2 048 01 ROŽŇAVA</div></div>	
DÁTUM		02/2016	
STUPEN		OHLIASENIE	
FORMÁT		2 x A4	
MIERKA		1:50	
		C. VYKRESUJ	
		16	