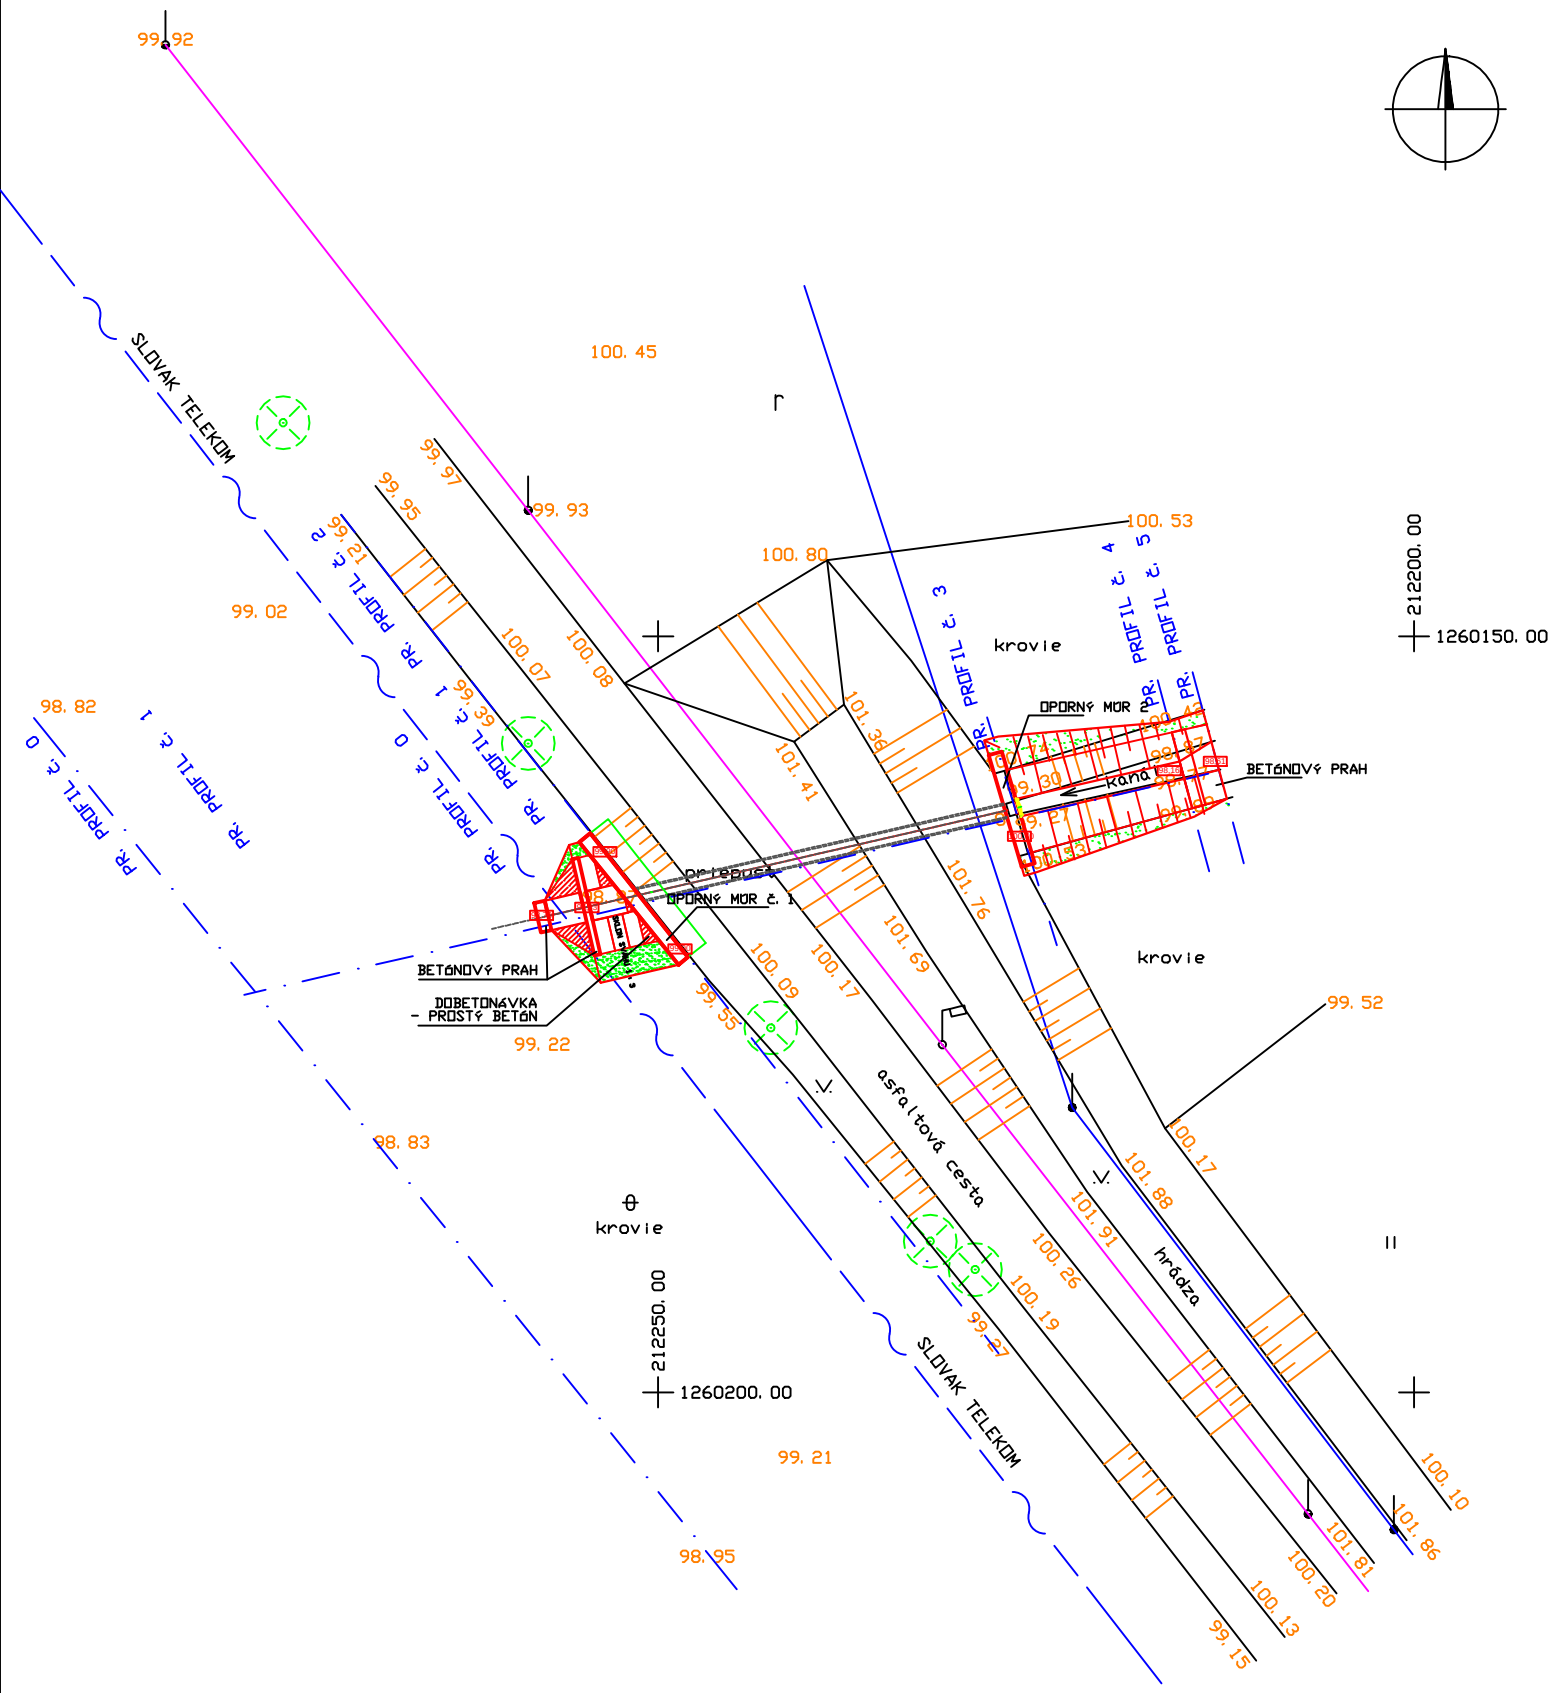

Súradnicový systém: JTSK Výškový systém: Balt po vyrovnaní

ZODP.PROJEKTANT: Ing.Osif	VYPRACOVAL: Ing.Osif	HYDROPROJEKT KOŠICE, s.r.o.	
KRESLIL: plt.	KONTROLOVAL: Ing. Kutný		
INVESTOR: Slovenská ornitologická spoločnosť / Birl Life Slovensko			
NÁZOV STAVBY: OBNOVA VODNÉHO REŽIMU V LOKALITÁCH IŽKOVCE A VOJČIANSKY KANÁL D.2 SO 02 STAVIDLO Č.2-IŽKOVCE		DÁTUM:	SEPTEMBER 2012
		FORMÁT:	1 A4
		STUPEŇ:	PROJEKT STAVBY
		ARCH. ČÍSLO:	276
		ZÁK. ČÍSLO:	08/12
OBSAH: SITUÁCIA		MIERKA: 1:500	ČÍSLO PRÍLOHY: D.2.2