





REZ B - B' - PŮVODNÝ TERÉN

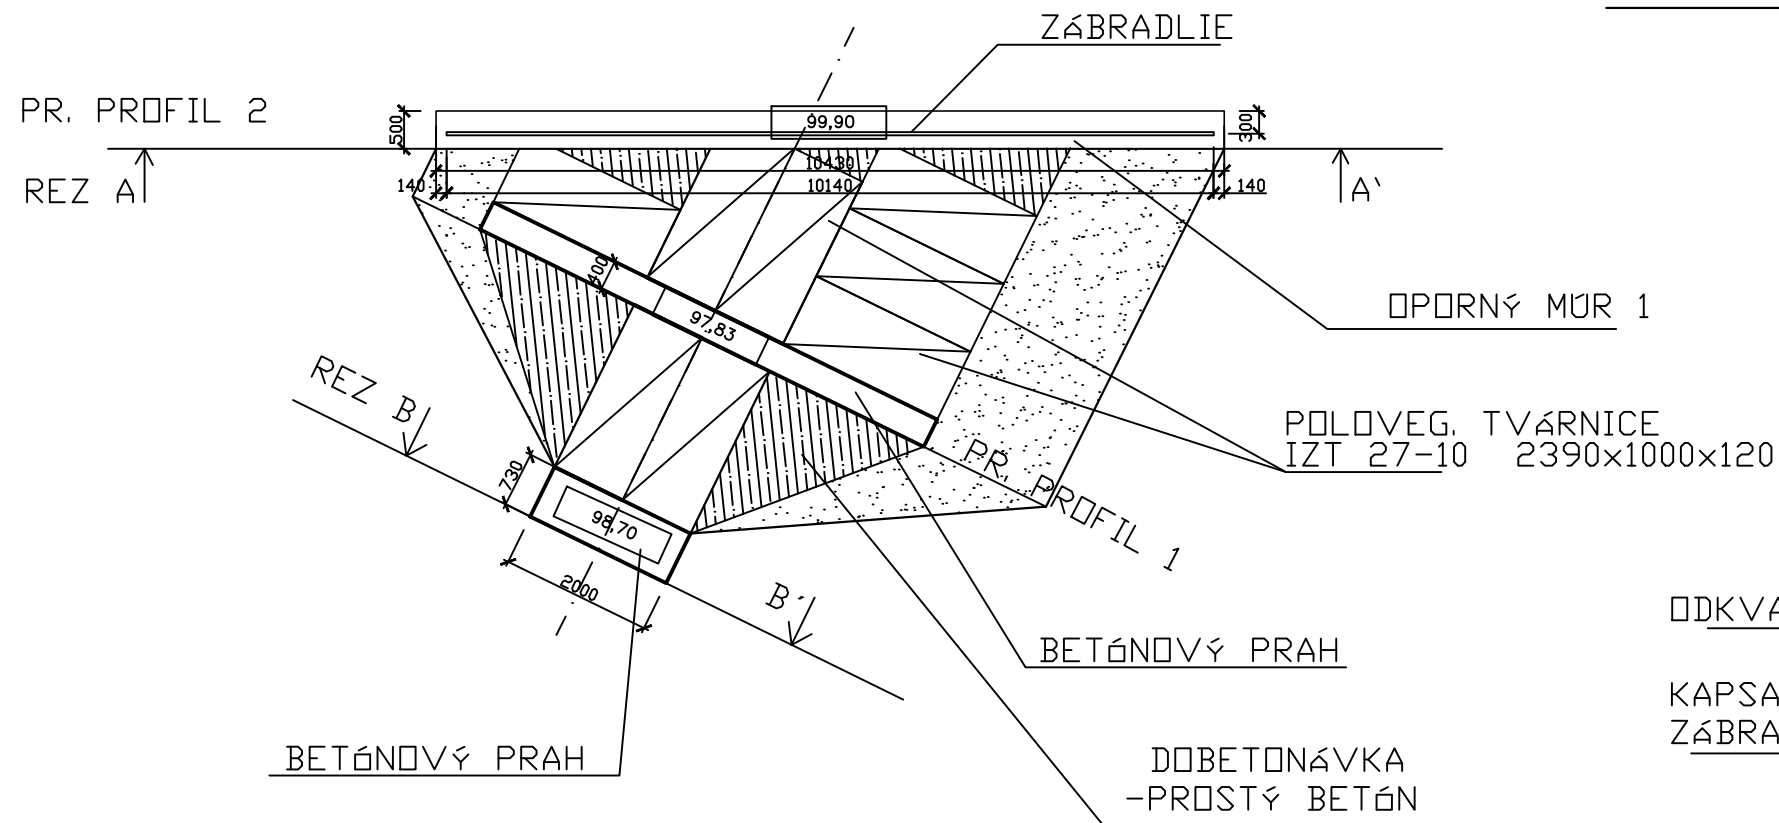

KORUNA OPORNÉHO MŮRY ZÁBRADLIE Z/1
DETAIL M 1 : 20

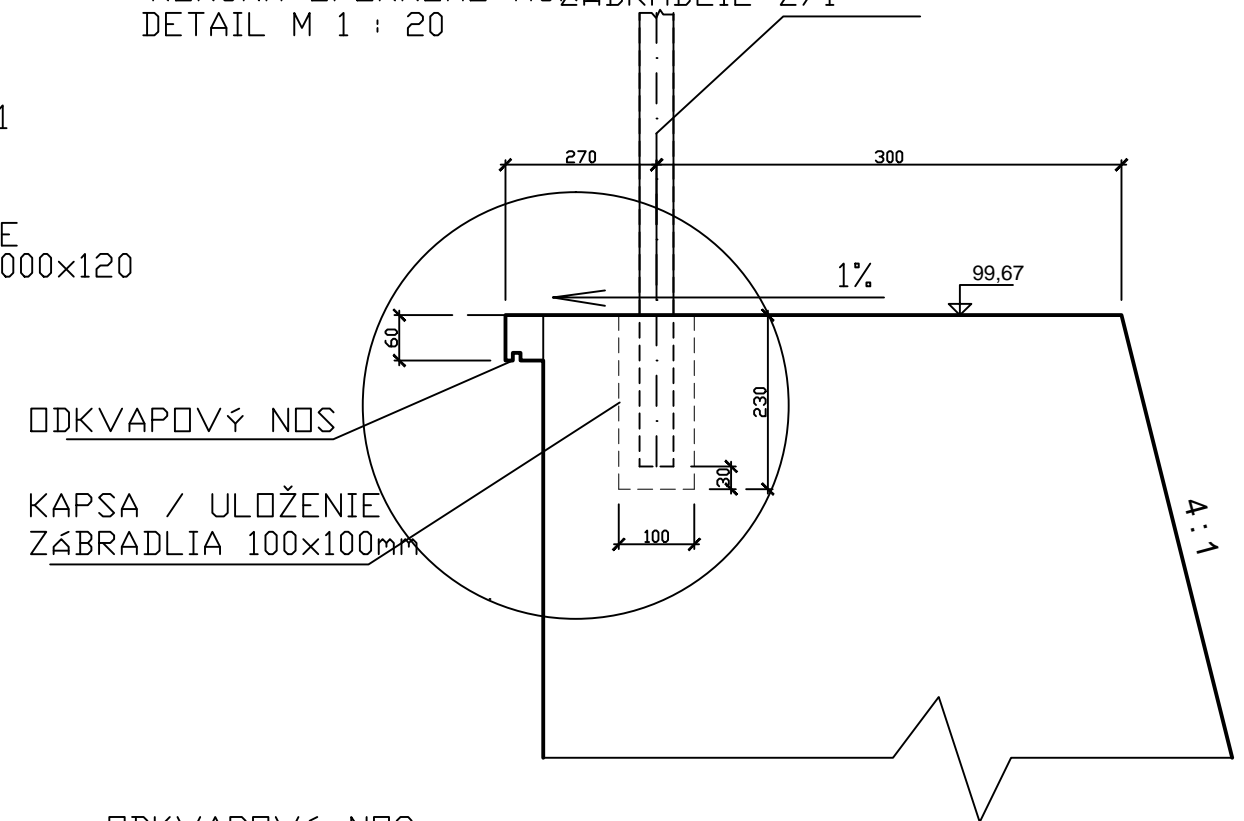

ODKVAPOVÝ NOS
DETAIL

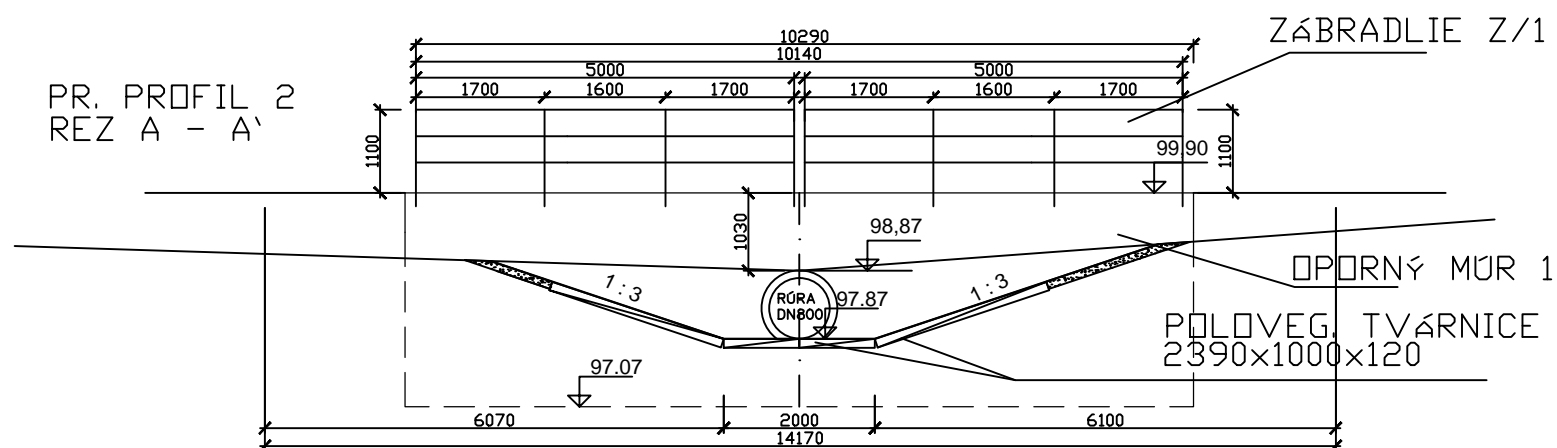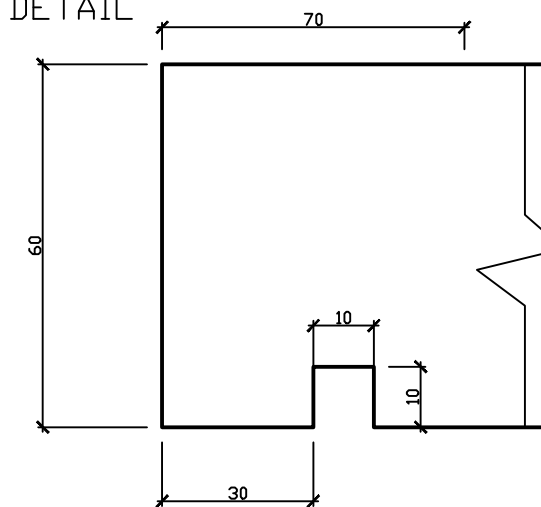

Súradnicový systém: JTSK Výškový systém: Balt po vyrovnaní

ZODP. PROJEKTANT:	Ing. Osif	VYPRACOVAL:	Ing. Osif	HYDROPROJEKT KOŠICE, s.r.o.	
KRESLIL:	plt.	KONTROLOVAL:	Ing. Kutný		
INVESTOR:	Štátna ornitologická spoločnosť / Bird Life Slovensko			DÁTUM:	SEPTEMBER 2012
NÁZOV STAVBY: OBNOVA VODNÉHO REŽIMU V LOKALITÁCH IŽKOVCE A VOJČIANSKY KANÁL D.2 SO 02 STAVIDLO č.2 - IŽKOVCE				FORMÁT:	2 A4
				STUPEŇ:	PROJEKT STAVBY
				ARCH. ČÍSLO:	276
				ZÁK. ČÍSLO:	04/08
OBSAH:	VÝKRES SKLADBY TVÁRNIC PRI MŮRE 1			MIERKA:	ČÍSLO PRÍLOHY:
			1:100	D.2.4	