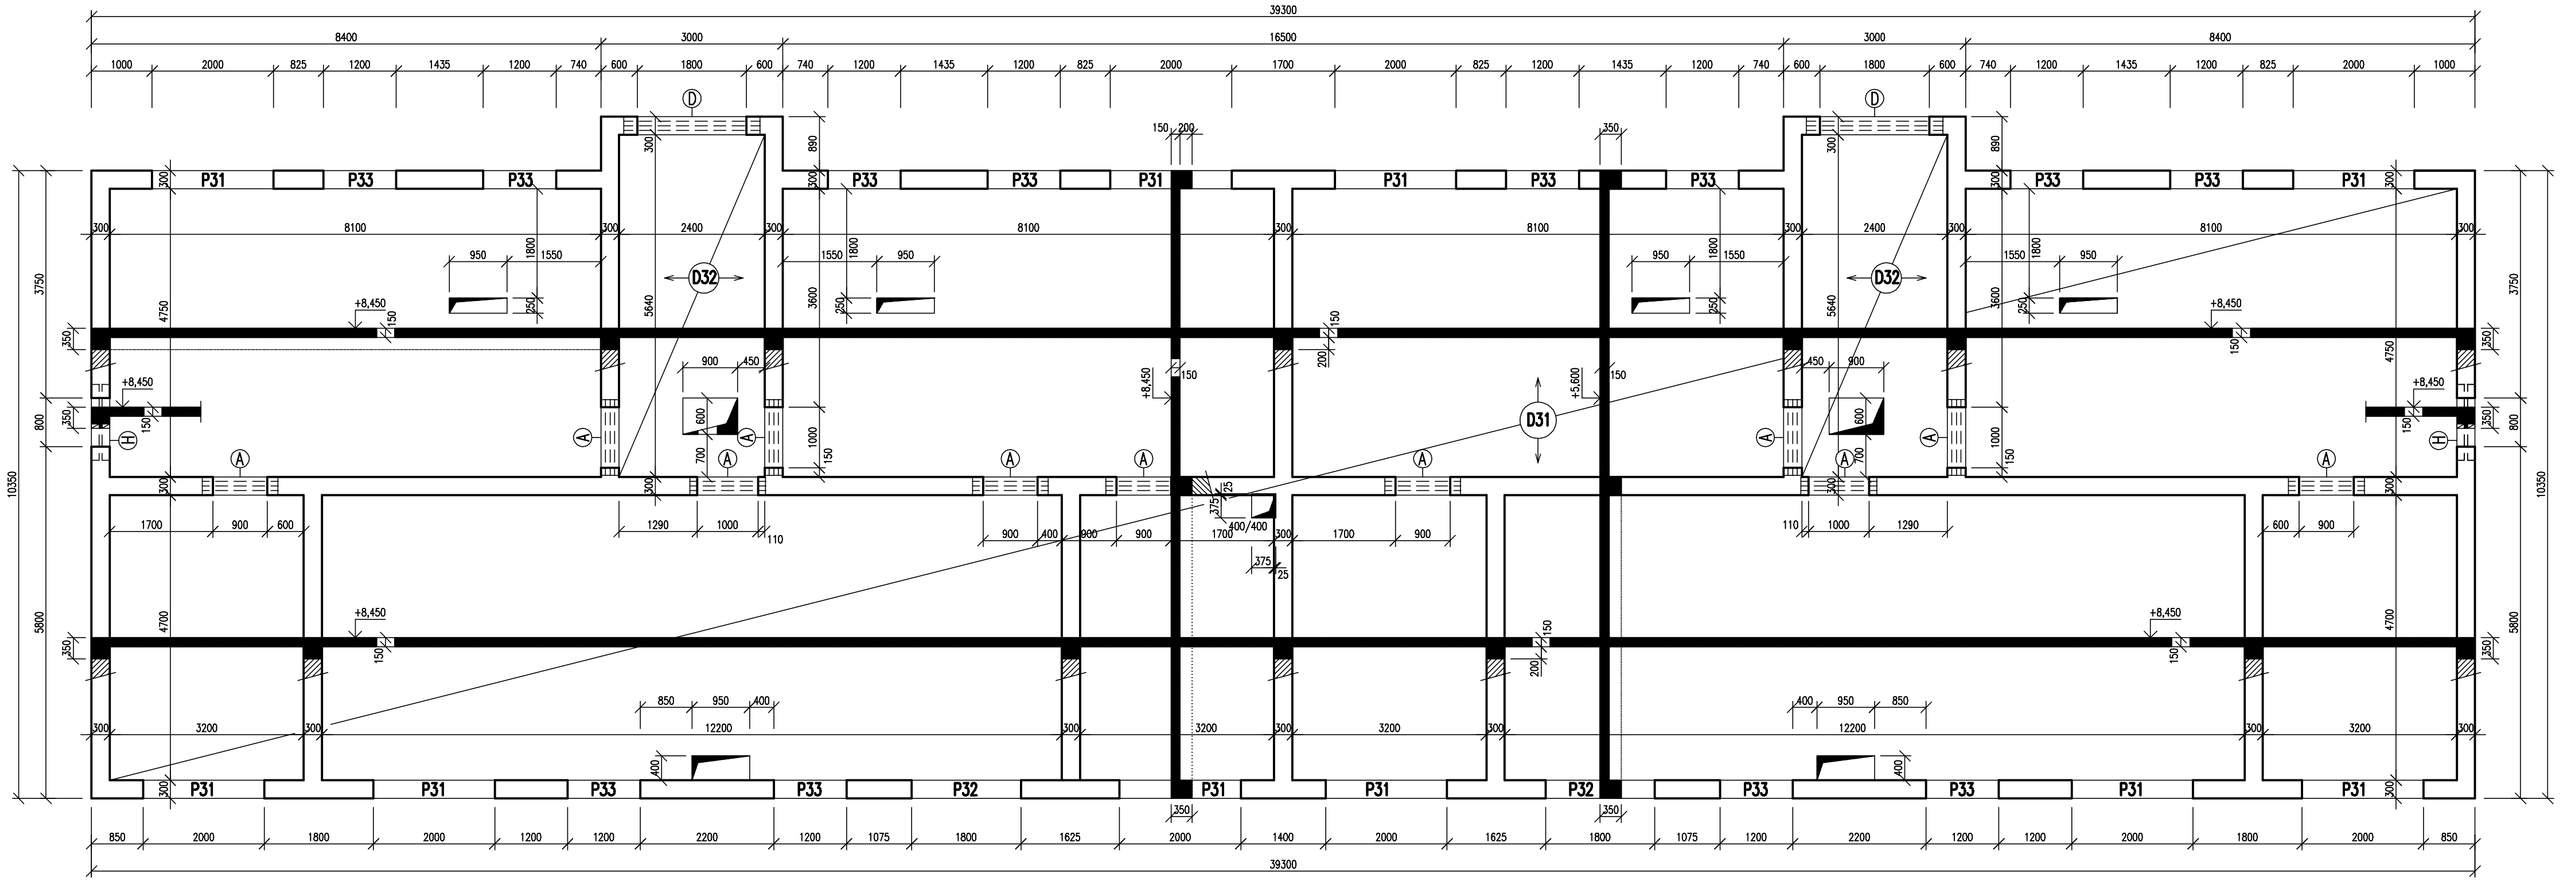

VÝPIS PREKLADOV

- (A) 4 x KER. PREKLAD 70x238x1250 mm–4x11=44 ks
- (H) 2 x KER. PREKLAD 120x60x1250 mm–2x2=4 ks
- (D) 4 x KER. PREKLAD 70x238x2250 mm–4x2=8 ks

POZNÁMKA

- REZY SCHODISKOM POZRI V PRÍLOHE č. 6
- INŠTALAČNÉ PRESTUPY V STROPOCH NAVRHUJEME VYROBIŤ S ÚKOSOM HRÁN 5:1 (KÓTOVANÉ SÚ SPODNÉ HRANY)
  PO MONTÁŽI INŠTALAČNÝCH ROZVODOV PRESTUPY DOBETÓNOVAŤ
- VÝKRES NIE JE VYTLAČENÝ V UVEDENEJ MIERKE

BETÓN C 16/20 (B 20)
KERAMICKÉ TVÁRNICE P10

VYPRACOVAL: ING. MICHAL ŠIMA	STAVBA: SABINOV–16 BJ, NÁJOMNÝ BYTOVÝ DOM A2, ul. Mlynská	STAVOPROJEKT, a.r.s. Jarková 31, 080 01 PREŠOV www.stavoprojekt.sk	
PROJEKTANT: ING. MICHAL ŠIMA	OBJEKT: SO 01–BYTOVÝ DOM A2		
ZODP. PROJEKTANT: ING. MICHAL ŠIMA	ČASŤ: D–STAVEBNÁ	DÁTUM: X. 2016	FORMÁT: 4xA4
	DIEL: STATIKA	STUPEŇ: P	ZÁK. Č.: 16121
VEDÚCI PROJEKTANT: ING. ARCH. JÁN KRASNAY	OBSAH: TVAR STROPU NAD III. NP (+8,450)	KÓTY v: mm	PRÍL. Č.: 4
		MIERKA: 1:50	