


VZOROVÝ PRIEČNY REZ A – A M = 1:50

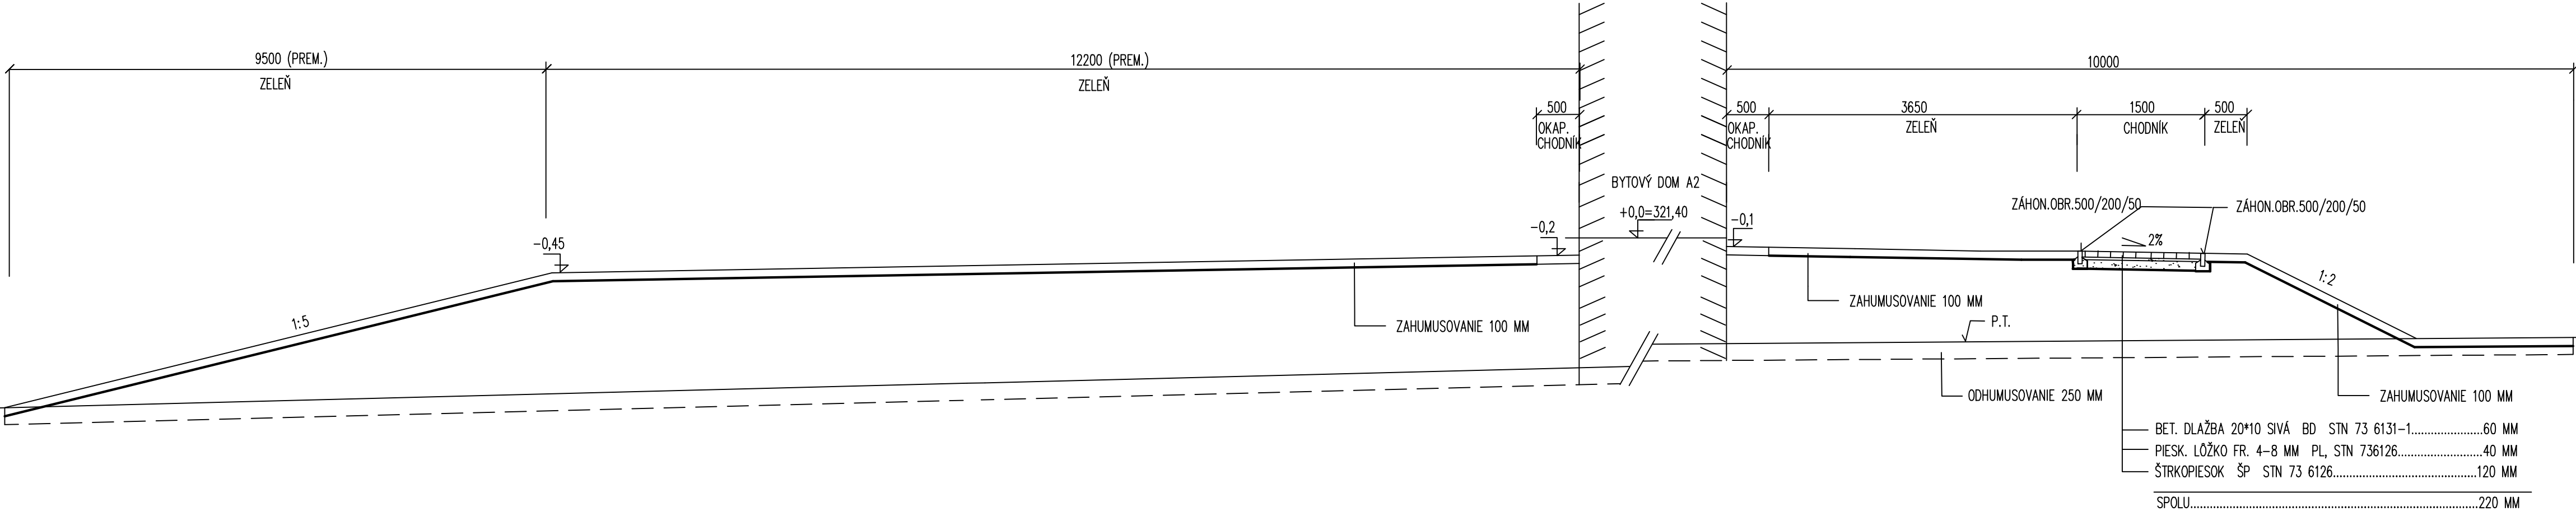

VYPRACOVAL: ING. V. KMEC <i>Vme</i>	STAVBA: SABINOV-16 BJ NAJOMNÝ BYTOVÝ DOM A2- UL. MLYNSKÁ	<i>STAVOPROJEKT</i> s. r. o. Jarková 31 080 01 PREŠOV	
PROJEKTANT: ING. V. KMEC <i>Vme</i>	OBJEKT: SO 01 06-SPEVNENÉ PLOCHY		
ZODPOVEDNÝ PROJEKTANT: ING. V. KMEC <i>Vme</i>	ČASŤ: E-STAVEBNÁ	DÁTUM: 10/2016	FORMÁT: 2x44
VEDÚCI PROJEKTANT: ING. ARCH. J. KRASNAY	DIEL: DOP-DOPRAVA	STUPEN: RP	ZAK.Č.: 16121
	OBSAH: VZOROVÝ PRIEČNY REZ A-A	KÓTY V: MM	PRIL.Č.: 4
		MIERKA: 1:50	