



Pohľad čelný -nový stav M 1:50 - pohľad z dvora

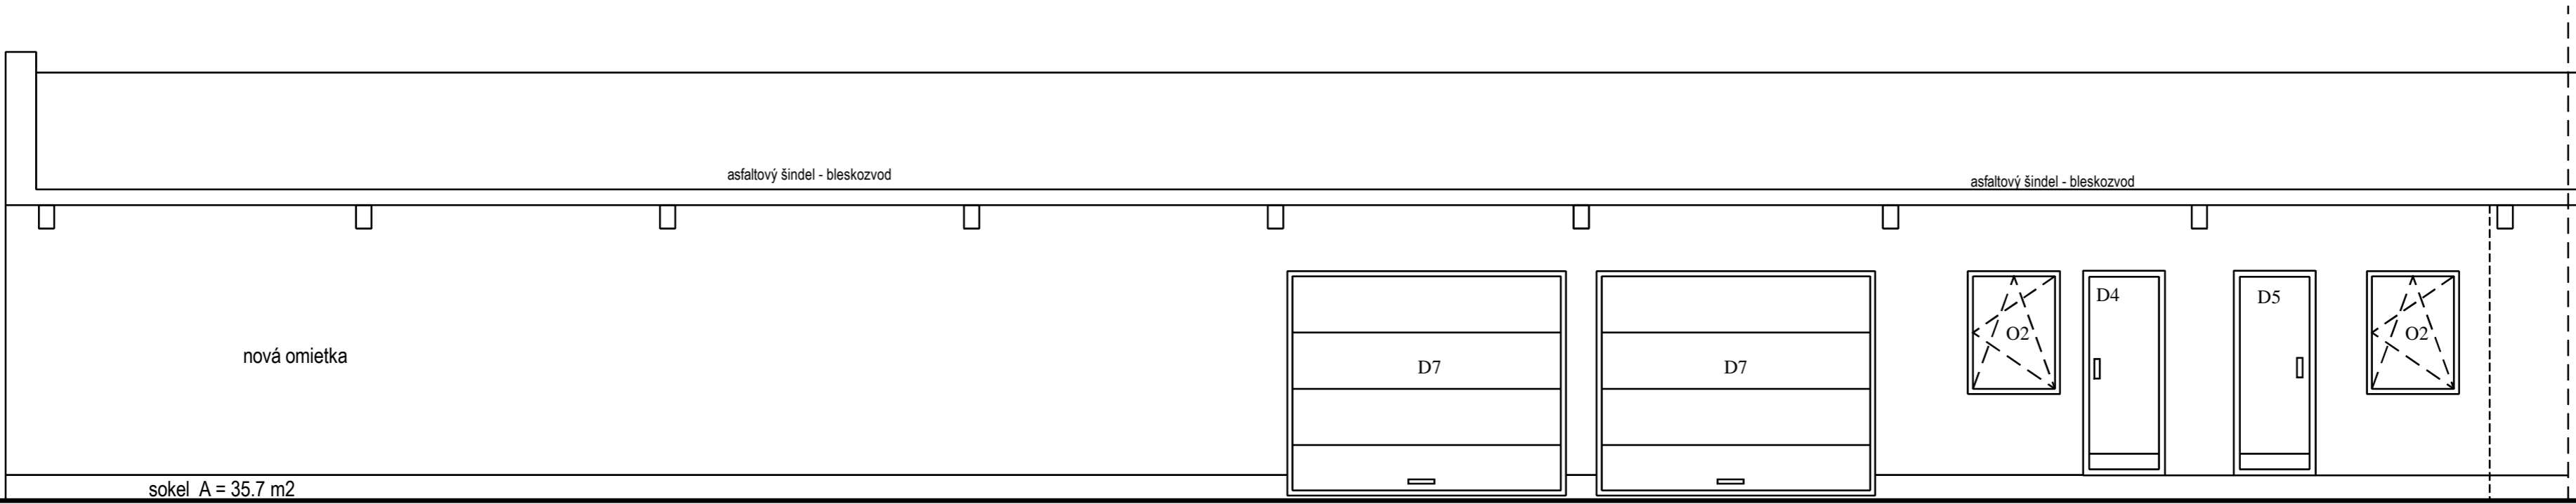

Pohľad zadný - nový stav M 1:50

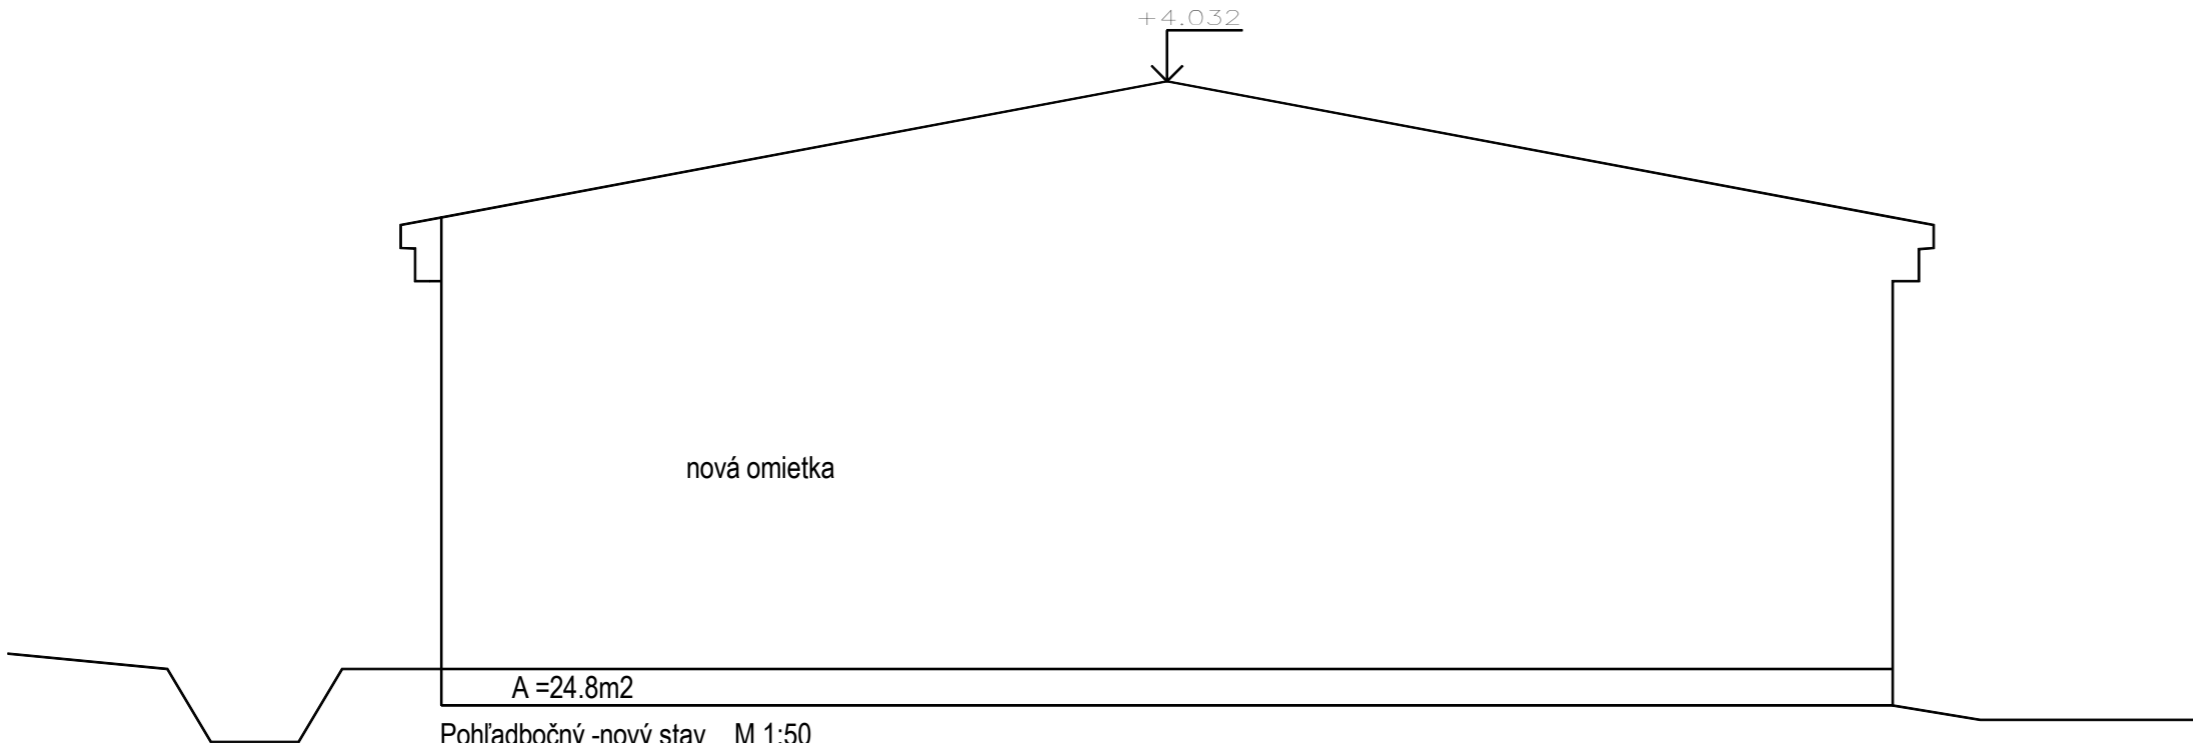

Pohľadbočný -nový stav M 1:50

+0.00 je totožná s +0.00 jestvujúcej už prestavanej časti

SO 1 - PRESTAVBA OBJEKTU NA SPRACOVANIE MASA

ZODP. PROJ.	VYPRACOVAL	KONTROLOVAL	GENERÁLNY PROJ.	4A PROJEKTOVÝ ATELIER poradenská - inžinierska a projektová činnosť stavebná NOVÉ ZÁMKY	
ING. Thomka I.	ING. Thomková A.	ING. Thomková A.			
<i>Thomka I.</i>	<i>Thomková A.</i>	<i>Thomková A.</i>			
INVESTOR : RAB, s.r.o.					
MIESTO STAVBY : SEMEROVO - areál firmy RAB , s.r.o., č.p. 766/3				MIERKA	1:50
STAVBA  Pridávanie hodnoty do poľnohospodárskych produktov -RAB s.r.o.				POČET A4	3 A4
				STUPEŇ	k ohláseniu
				DÁTUM	jún 2014
				Č. ZÁKAZKY	
OBSAH VÝKRESU  pohľady - nový stav				Č. VÝKRESU	SADA
				8.	