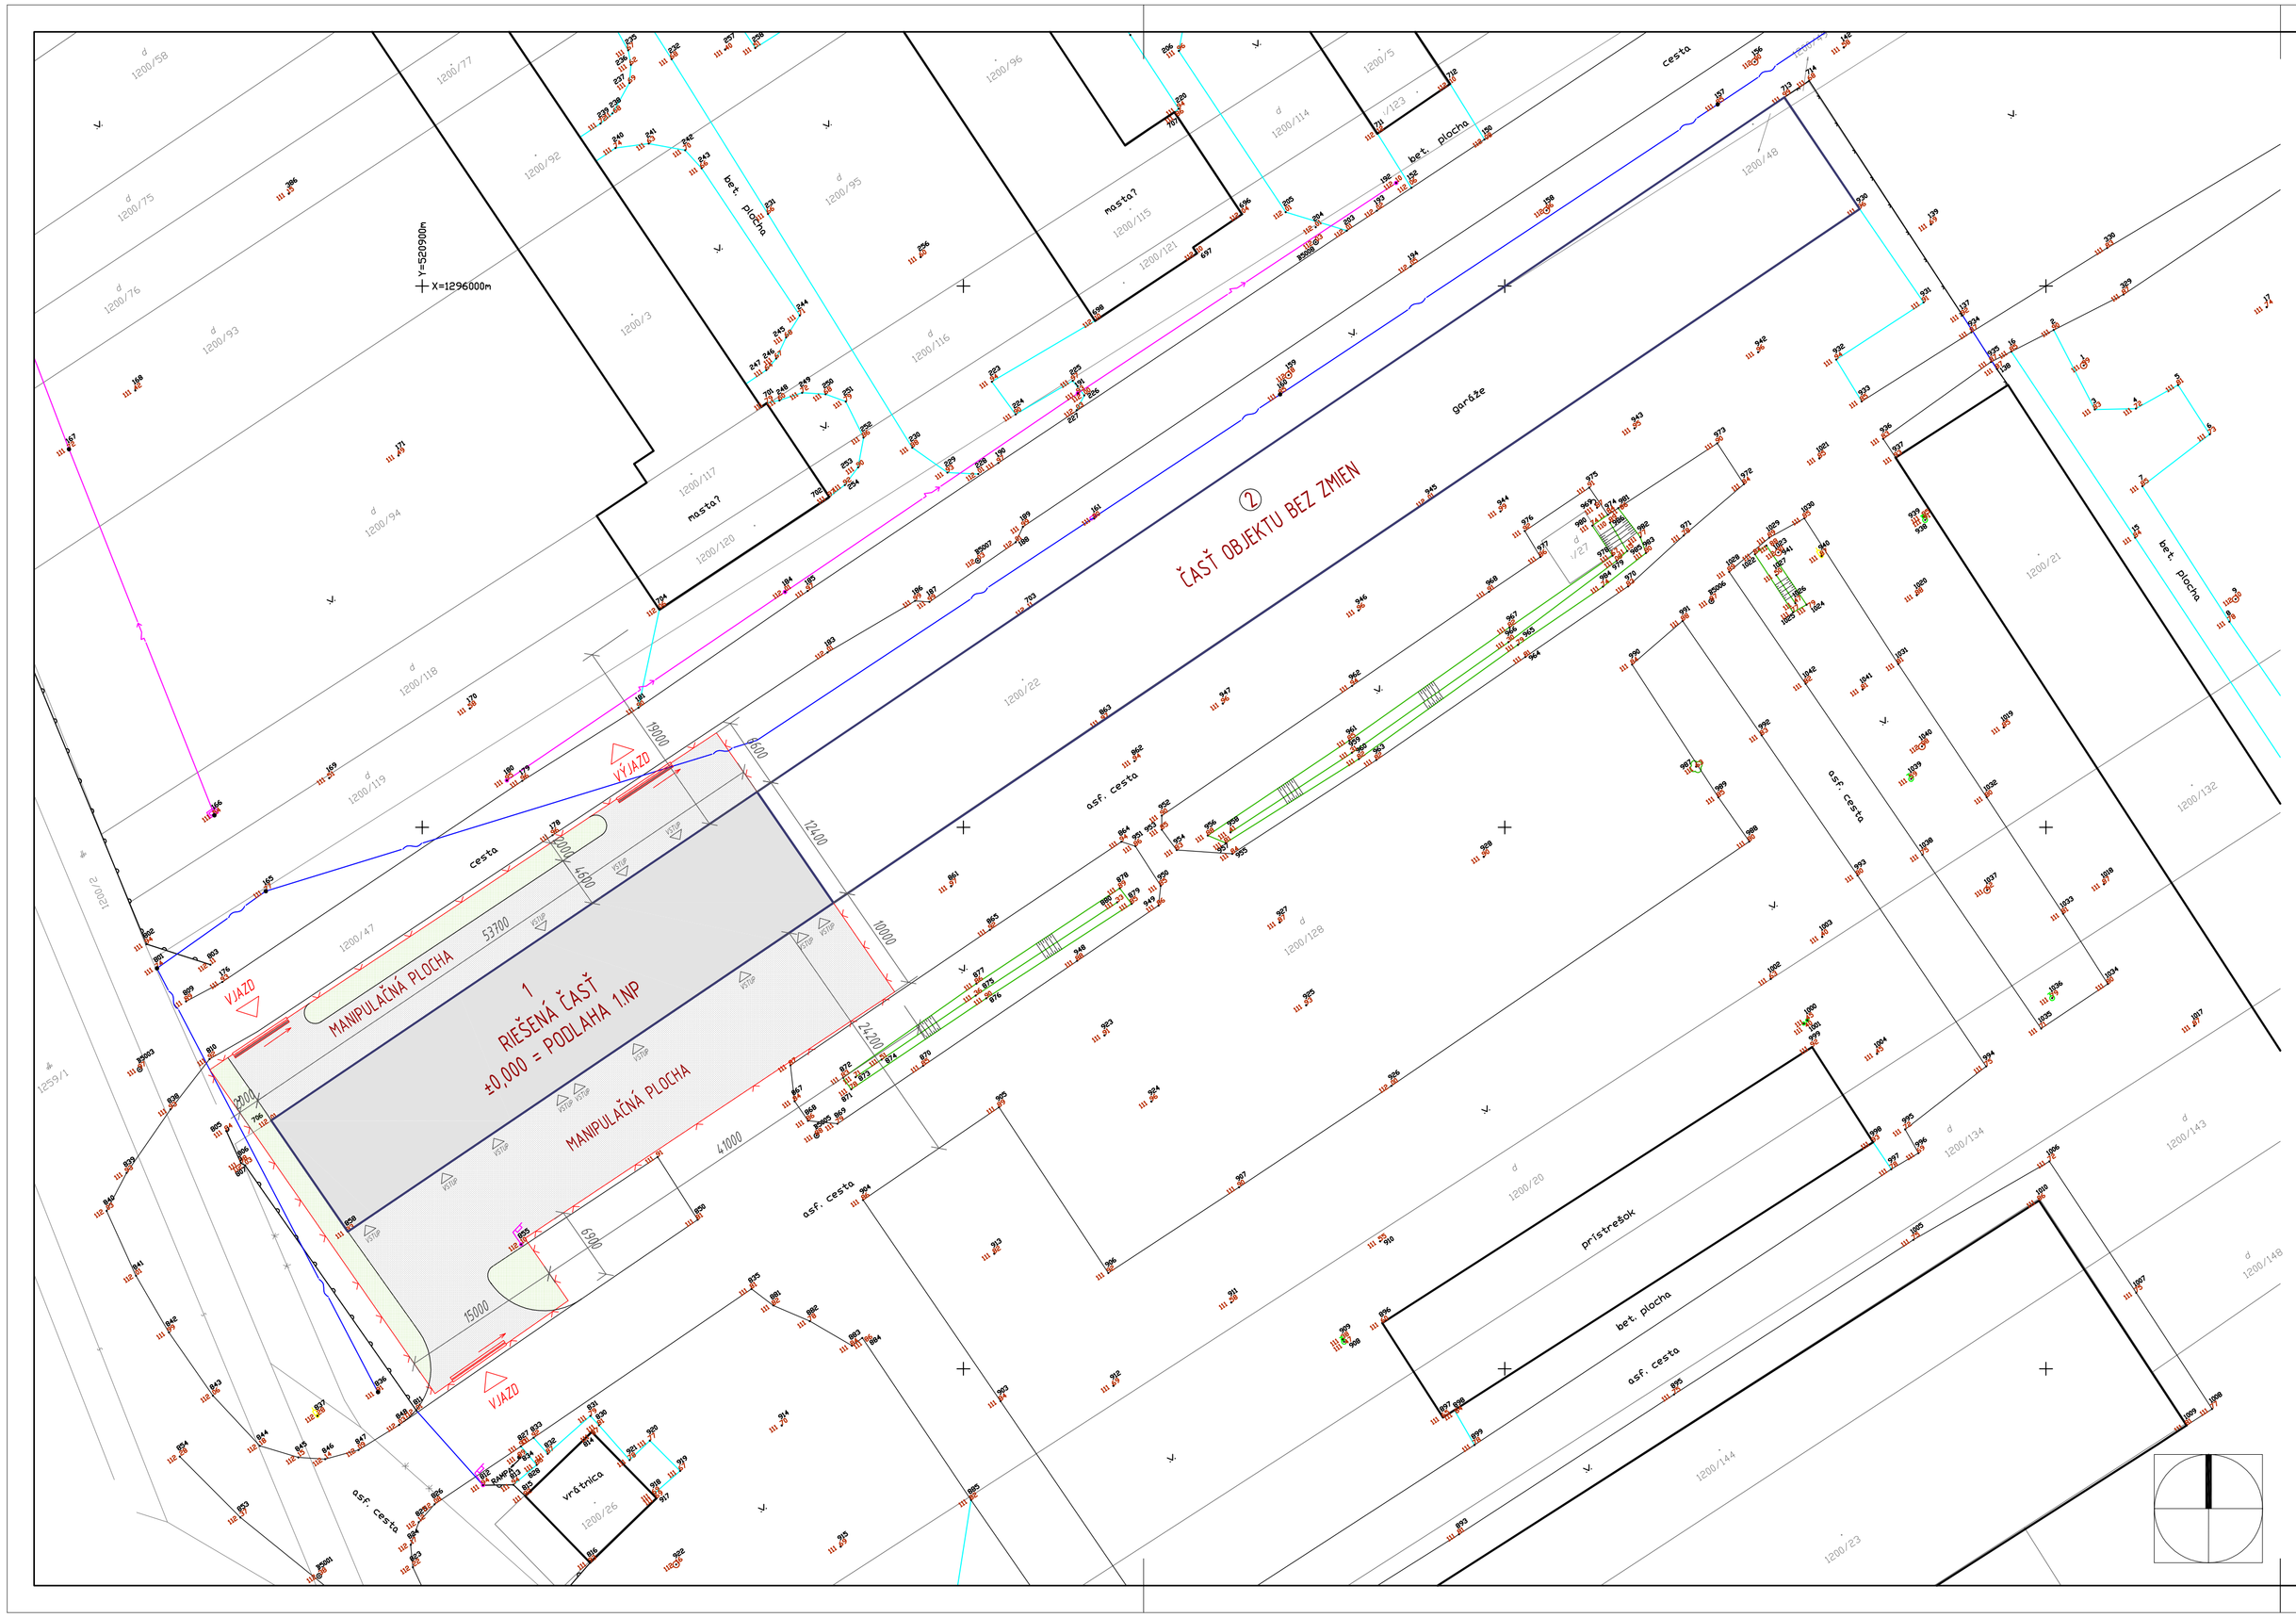

LEGENDA

OZNAČENIE	POPIS	POZNÁMKA
①	RIEŠENÁ ČASŤ OBJEKTU	
②	ČASŤ OBJEKTU BEZ ZMIEN	
	HRANICA PARCIEL	
	STAVEBNÉ OBJEKTY	
	NAVRHOVANÉ OPLOTENIE	
	SPEVNENÉ PLOCHY	
	ZELEŇ	

AUTOR PROJEKTU	Ing.arch. Ing. JÁN KOVÁČ, Ing. ALFRÉD GÁSPÁR	G&K engineering s.r.o. Štvrť SNP 997/11, Galanta 924 01 www.gkengineering.sk	
HLAVNÝ INŽINIER PROJEKTU	Ing. ALFRÉD GÁSPÁR		
ZODPOVEDNÝ PROJEKTANT	Ing.arch. Ing. JÁN KOVÁČ		
VYPRACOVALA	Ing. ĽUBICA NÁČINIAKOVÁ, Ing.arch. Ing. JÁN KOVÁČ		
INVESTOR	AGROSTAAR KB spol. s r.o.		SADA Č.
MIESTO STAVBY	KRÁĽOV BROD: 1200/22, 1200/47, 1200/128		
NÁZOV STAVBY	BITÚNOK NA PORÁŽKU HYDINY A VYTVORENIE SKLADOV NA POTRAVINÁRSKE PRODUKTY	UČEL / STUPEŇ	P - SP
		PROFESIA	ARCHITEKTÚRA
		DÁTUM	11/2015
OBJEKT / ČASŤ STAVBY		FORMÁT	3 A4
		ČÍSLO ZÁKAZKY	56/2015
OBSAH VÝKRESU	SITUÁCIA	MIERKA	1 : 500
			VÝKRES Č. 2