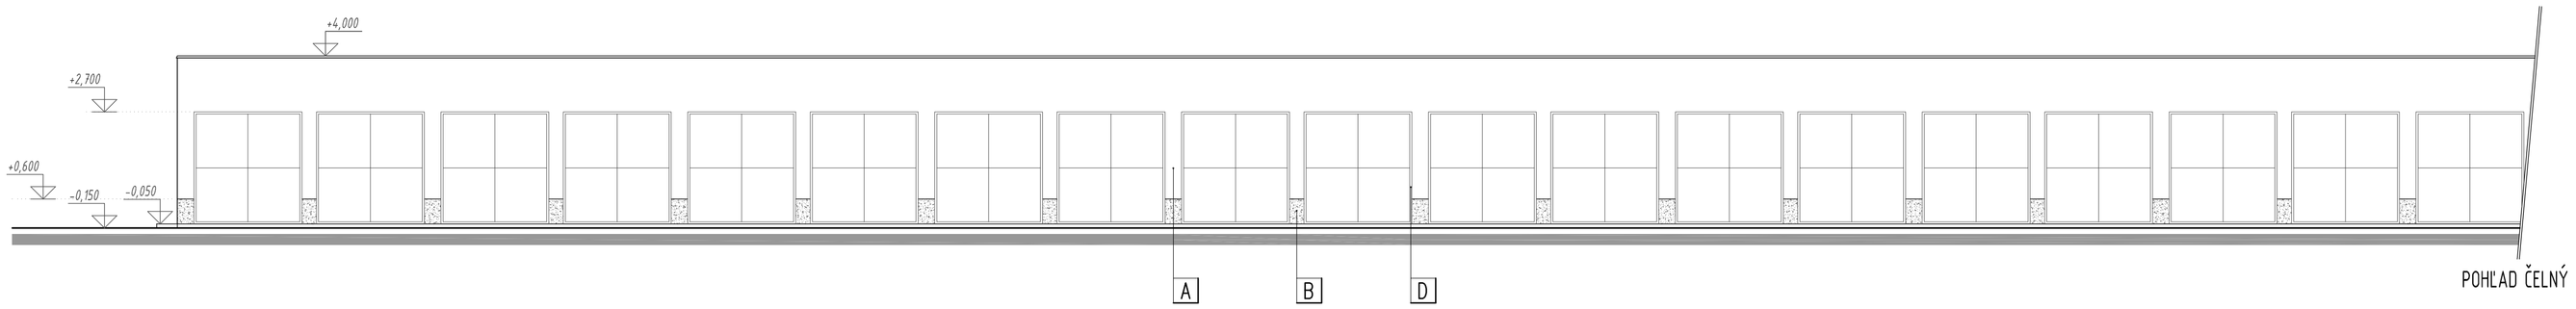

POHĽAD ČELNÝ

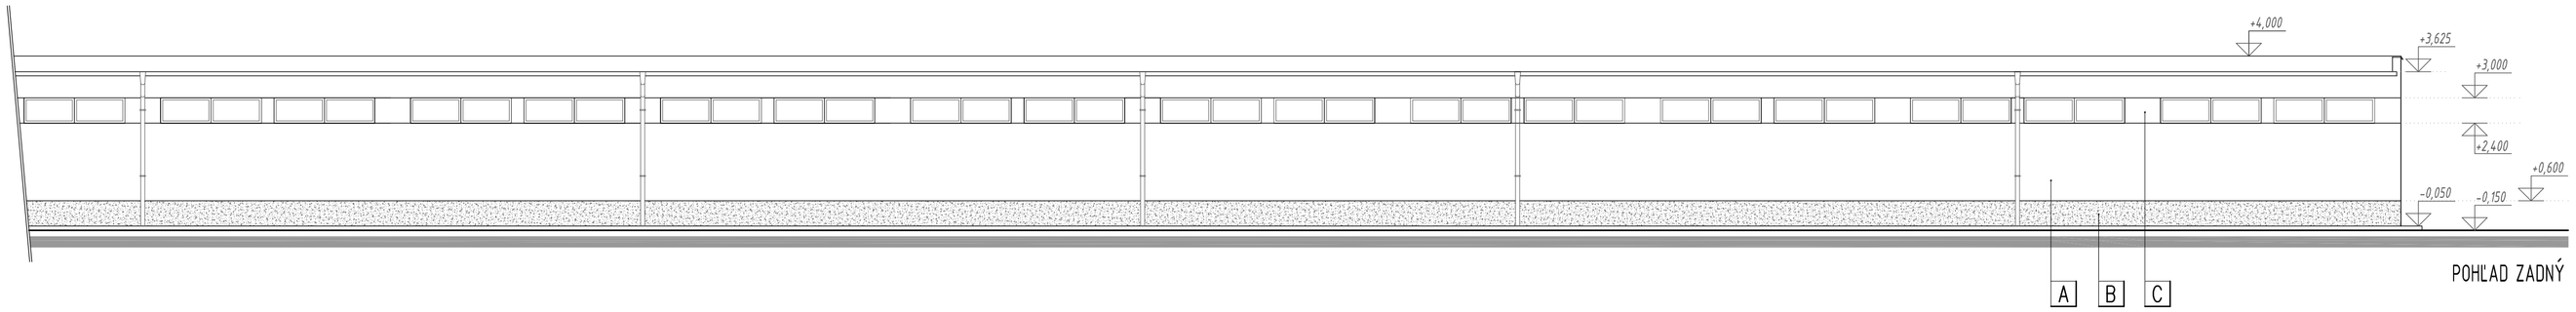

POHĽAD ZADNÝ

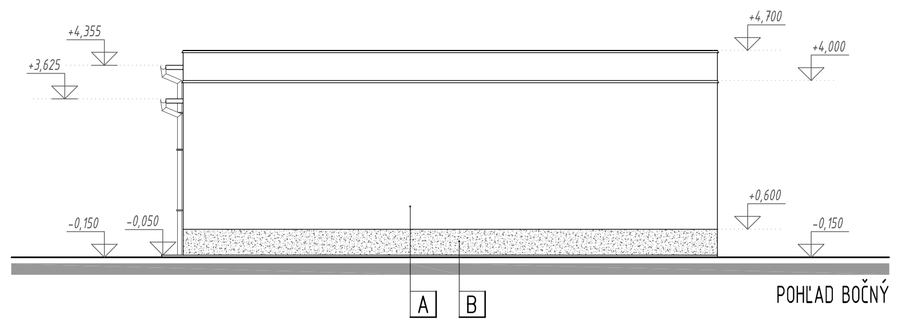

POHĽAD BOČNÝ

LEGENDA:

A	HLADKÁ CEMENTOVÁ OMIETKA S METLIČKOVÝM POSTREKOM BRIZOPLAST – FARBA BIELA
B	HLADKÁ CEMENTOVÁ OMIETKA S METLIČKOVÝM POSTREKOM BRIZOPLAST – FARBA TMAVOČERVENÁ
C	CEMENTOVÝ SOKEL ŠKRABANÝ
D	FAREBNÉ OZAČENIE POD 45° UHLOM – STRIEDANÝ ŽLTÝ A ČIERNY PÁS PODĽA ČSN 01 2720

AUTOR PROJEKTU	Ing.arch. Ing. JÁN KOVÁČ, Ing. ALFRÉD GÁSPÁR	G&K engineering s.r.o. Štvrť SNP 997/11, Čadca/ta 924 01 www.gkengineering.sk	
HLAVNÝ INŽINIER PROJEKTU	Ing. ALFRÉD GÁSPÁR		
ZODPOVEDNÝ PROJEKTANT	Ing.arch. Ing. JÁN KOVÁČ		
VYPRACOVALA	Ing. ĽUBICA NÁČINIAKOVÁ, Ing.arch. Ing. JÁN KOVÁČ		
INVESTOR	AGROSTAAR KB spol. s r.o.		SADA Č.
MIESTO STAVBY	KRÁĽOV BROD: 1200/22, 1200/47, 1200/128		
NÁZOV STAVBY	BITÚNOK NA PORÁŽKU HYDINY A VYTVORENIE SKLADOV NA POTRAVINÁRSKE PRODUKTY	ÚČEL / STUPEŇ: P - SP	
		PROFESIA: ARCHITEKTÚRA	
		DÁTUM: 11/2015	
OBJEKT / ČASŤ STAVBY		FORMÁT: 4 A4	VÝKRES Č.
		ČÍSLO ZÁKAZKY: 56/2015	5
OBSAH VÝKRESU	POHĽADY - SKUTKOVÝ STAV	MIERKA: 1 : 100	