
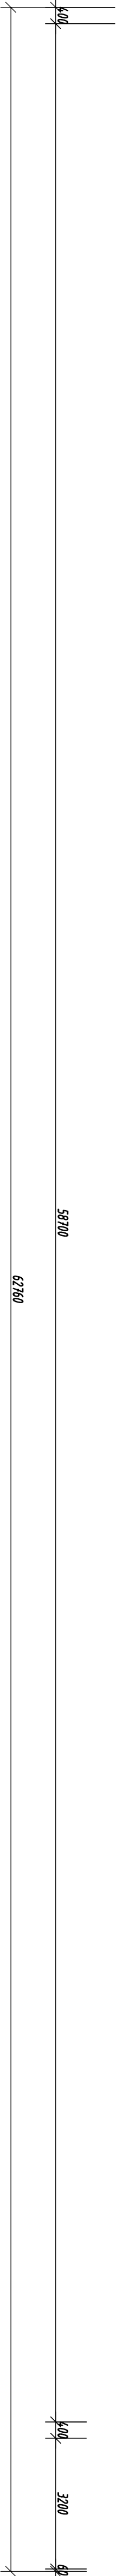


Č.M.	ÚČEL MIESTNOSTI	PLOCHA (m²)	ÚPRAVA PODLAHY
1.01	MANIPULAČNÝ PRIESTOR	12.352	BETÓNOVÁ PODLAHA
1.02	CHOV TELIAT	616.35	BETÓNOVÁ PODLAHA
SPOLU		729.65	

LEGENDA MIESTNOSTÍ

ZNAČENIE HMŤ:

- NOSNÉ MURIVO HR. 400 mm Z PLYŇCH PÁLENÝCH TEHL NA MALTU VÁPENNOCEMENTOVÚ
- NAVRHOVANÉ MURIVO Z KERAMICKÝCH TVÁRNIC POROTHERM 38 P+D NA MALTU MNC 2,5 MPa

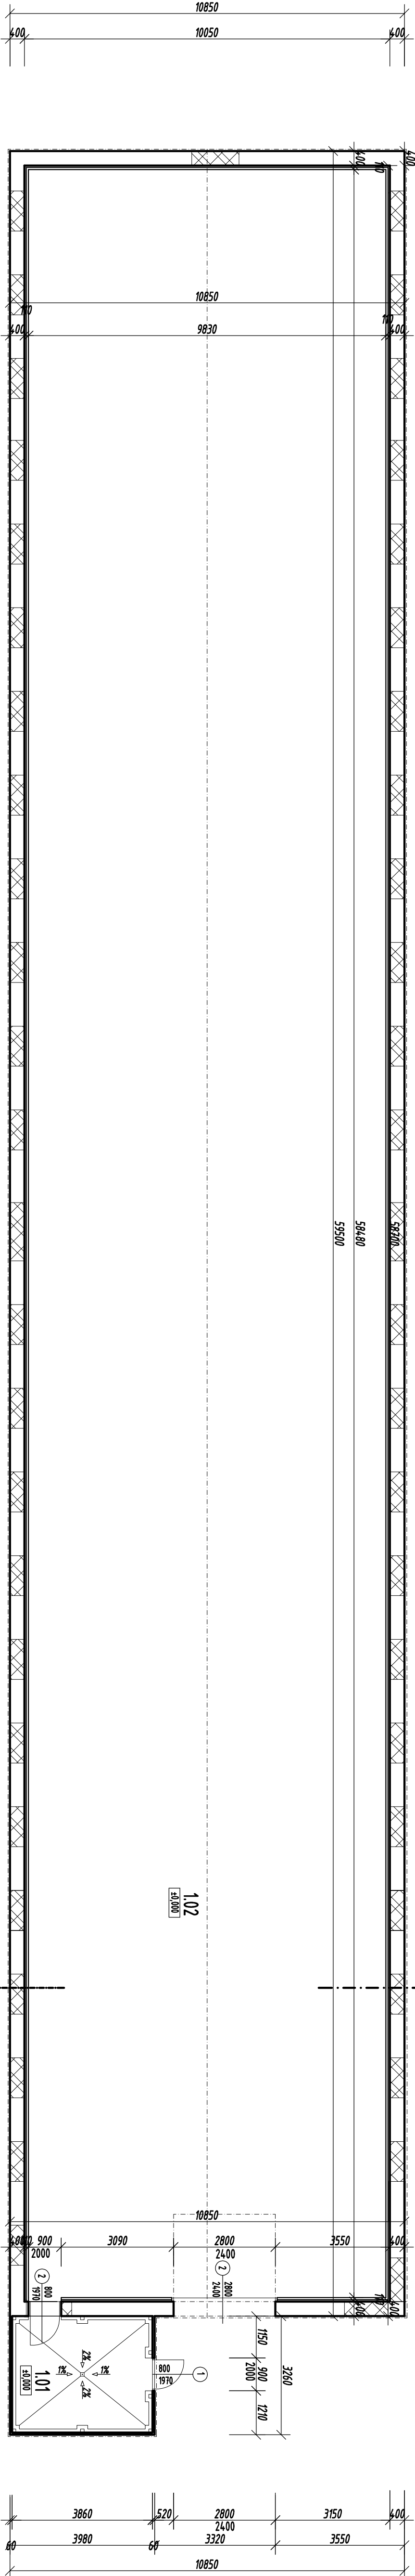

AUTOR PROJEKTU		Ing.archt. Ing. JÁN KOVÁČ, Ing. ALFRED GAŠPÁR	
HLAVNÝ NÁMER PROJEKTU		Ing.archt. Ing. JÁN KOVÁČ	
ZODPOVEDNÝ PROJEKTANT		Ing.archt. Ing. JÁN KOVÁČ	
VYPRACOVÁV		Ing. KRISTÍNA SÁNDOROVÁ	
INVESTOR		AGROSTIAAR (S) spol. s r. o. 025 41 KRÁĽOV BROD	
MIESTO STAVBY		KRÁĽOV BROD: 12004, 60, 72, 79, 96, 115, 121	
NÁZOV STAVBY		ÚČEL / STUPEŇ	
OBJEKT / ČASŤ STAVBY		PROFESIA	
		DATUM	
		FORMÁT	
OBSAH VÝKRESU		MIERKA	
PÔDORYS 1. NP - NAVRHOVANÝ STAV		1 : 100	
		VÝKRES Č.	
		7	