## VETVA V1

ODVETRÁVACIE POTRUBIE Z POZINK, PLECHU, PRIEREZU 200/200mm. OSADIŤ TRI VÝUSTKY NA ODVOD ZNEHODNOTENÉHO VZDUCHU A VONKAJŠIU VÝUSTKU S GRAVITAČNÝMI LAMELAMI A SIEŤKOU PROTI HMYZU.
POTRUBIE OSADIŤ POD STROPOM. UMIESTNENIE A CELKOVÉ ROZMERY UPRESNIŤ POČAS REALIZÁCIE A KOORDINOVAŤ S ROZVODMI ZTI , PLYNU A ELELKTRIKY

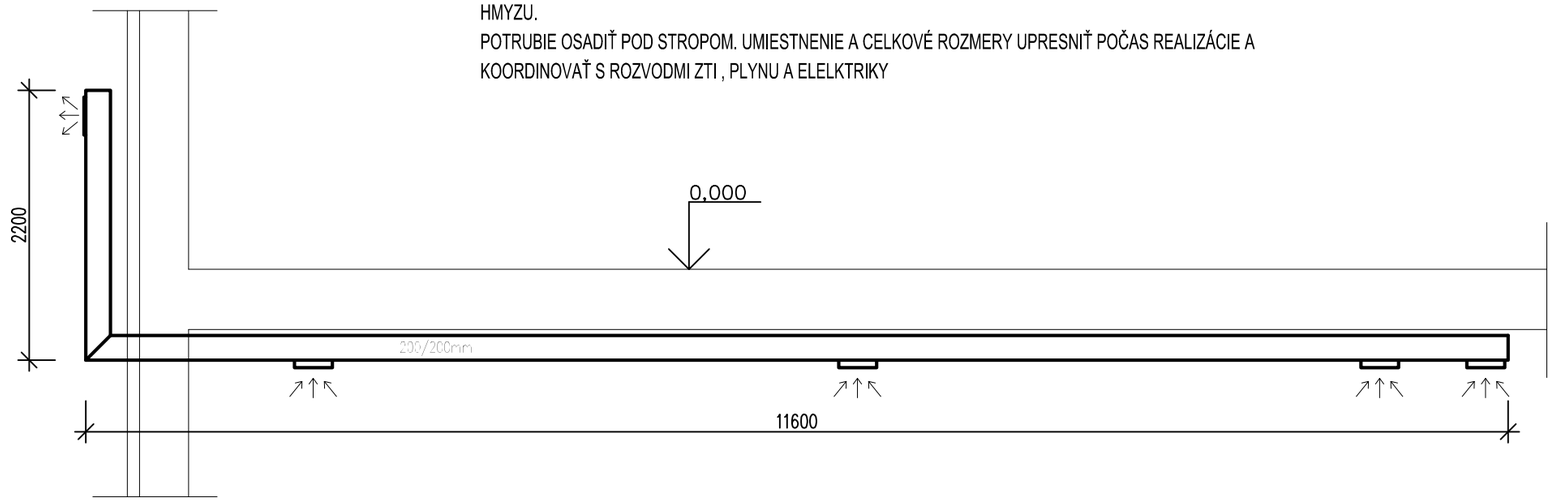


## VETVA V2

POTRUBIE NA PRÍVOD ČVERSTVÉHO VZDUCHU Z POZINK, PLECHU, PRIEREZU 200/200mm. OSADIŤ VÝUSTKU NA PRÍVOD VZDUCHU 500mm NAD PODLAHOU A VONKAJŠIU VÝUSTKU SO SIEŤKOU PROTI HMYZU.
POTRUBIE OSADIŤ POD STROPOM. UMIESTNENIE A CELKOVÉ ROZMERY UPRESNIŤ POČAS REALIZÁCIE A KOORDINOVAŤ S ROZVODMI ZTI , PLYNU A ELELKTRIKY

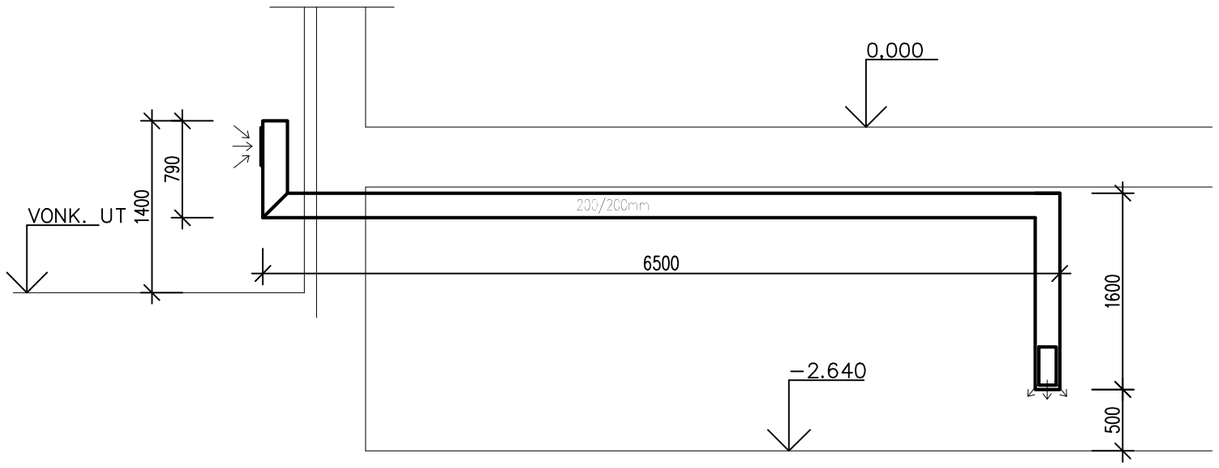


VZT

| | |
|---|---|
| AUTOR | ING. PAVOL KUCHÁR, autorizovaný stavebný inžinier |
| ZODP.PROJEKTANT | ING. PAVOL KUCHÁR, autorizovaný stavebný inžinier |
| VYPRACOVAL | ING. PAVOL KUCHÁR, autorizovaný stavebný inžinier |
| INVESTOR | MESTO PODOLINEC |

PARÉ č.

Starý trh 24, Kežmarok
mobil: 0905 208661

PROJEKČNÁ KANCELÁRIA
ARCHA, s.r.o.
komplexná projektová a inžinierska činnosť stavebný dozor

STAVBA:
**REKONŠTRUKCIA**
**PRIESTOROV NEBYTOVEJ BUDOVY NA NÁJOMNÉ BYTY**
**Podolinec, Lesná 334/1, parc.č.914/3**

DÁTUM: 11.2016
MIERKA: 1 : 50
STUPEŇ: PD NA STAV.POVOLENIE A

OBJEKT:
**POZDĽŽNE PROFILY – 1.PP– VETVA V1, V2**

FORMÁT: 2A4
VÝKRES č.: **702**

TÁTO DOKUMENTÁCIA JE CHRÁNENÁ V ZMYSLE AUTORSKÉHO ZÁKONA. AKÉKOLVEK ROZMNOŽOVANIE ALEBO POUŽITIE TREŤOU OSOBOU, BEZ SÚHLASU ZHOTOVITELA JE ZAKÁZANÉ A TRESTNÉ.