



MIESTNOSŤ V PAVILÓNE DETÍ

- LEGENDA ARMATÚR**
- BK BEZPRÍRUBOVÁ UZATVÁRACIA KLAPKA / MEDZIPRÍRUBOVÁ/
  - ZK SPATNÁ KLAPKA PRÍRUBOVÁ L10-117-516
  - F FILTER S VÝMENNOU VLOŽKOU D 71-117-616
  - VK VYPÚŠŤACÍ KOHÚT STN 137061
  - AO AUTOMATICKÝ ODVZDUŠŇOVACÍ VENTIL
  - T TEPLÔMER S OCHRANNÝM PÚZDROM 160 mm, ROZSAH 0-130 C
  - M TLAKOMER SO SPODNÝM PRÍP. 100 mm, ROZSAH 0-400 kPa, VRÁTANE KOND. SLUČKY A TLAKOM. KOHÚTA
  - TRV TROJCESTNÝ REGULAČNÝ VENTIL S ELEKTROPOHONOM

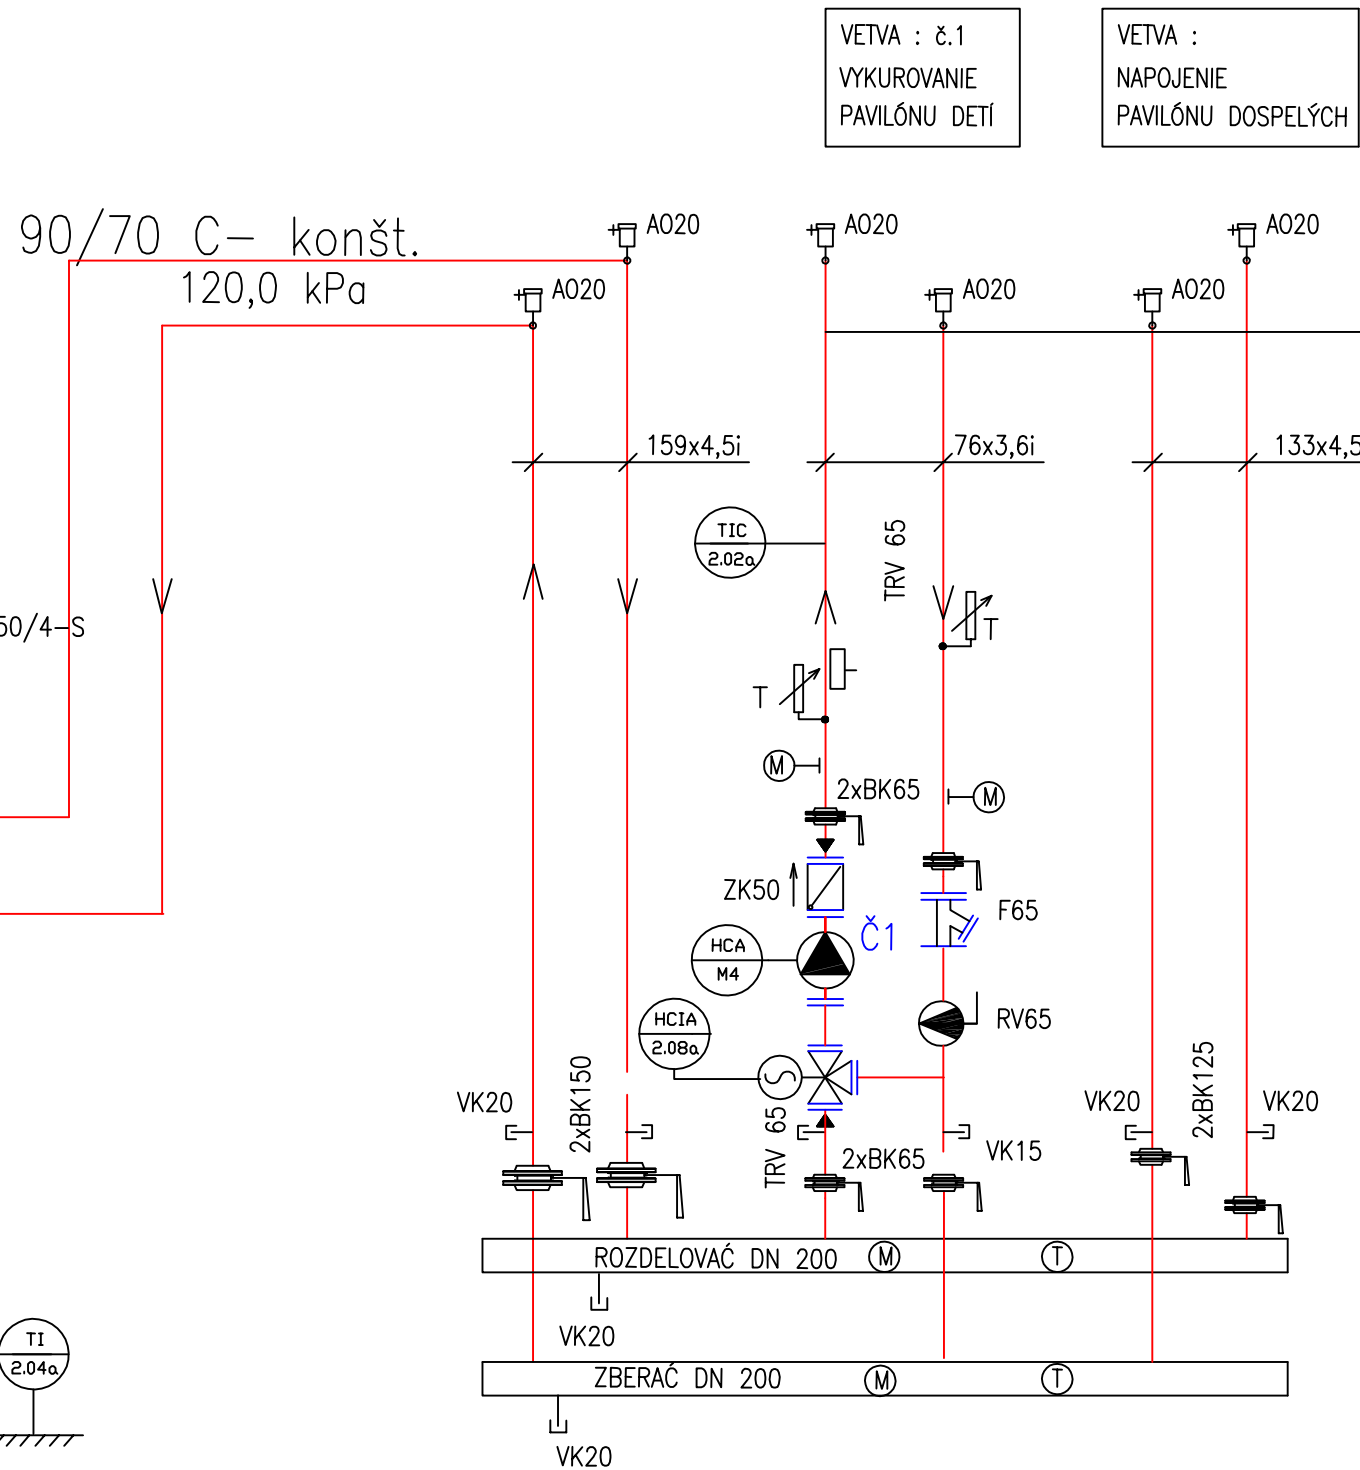

MIESTNOSŤ V PAVILÓNE DETÍ

- ZOZNAM ZARIADENÍ**
- OST KOMPAKTNÁ ODVOZDÁVACIA STANICA TEPLA VÝKON 1600,0 kW
- Č1 OBEHOVÉ ČERPADLO GRUNDFOS MAGNA 1 50- 100F
  - Č2 OBEHOVÉ ČERPADLO GRUNDFOS MAGNA 1 40- 100F
  - 1 ROZDELOVAČ DN 200 - 90 C
  - 2 ZBERAČ DN 200 - 70 C
  - 3 ROZDELOVAČ DN 150 - 90 C
  - 4 ZBERAČ DN 150 - 70 C

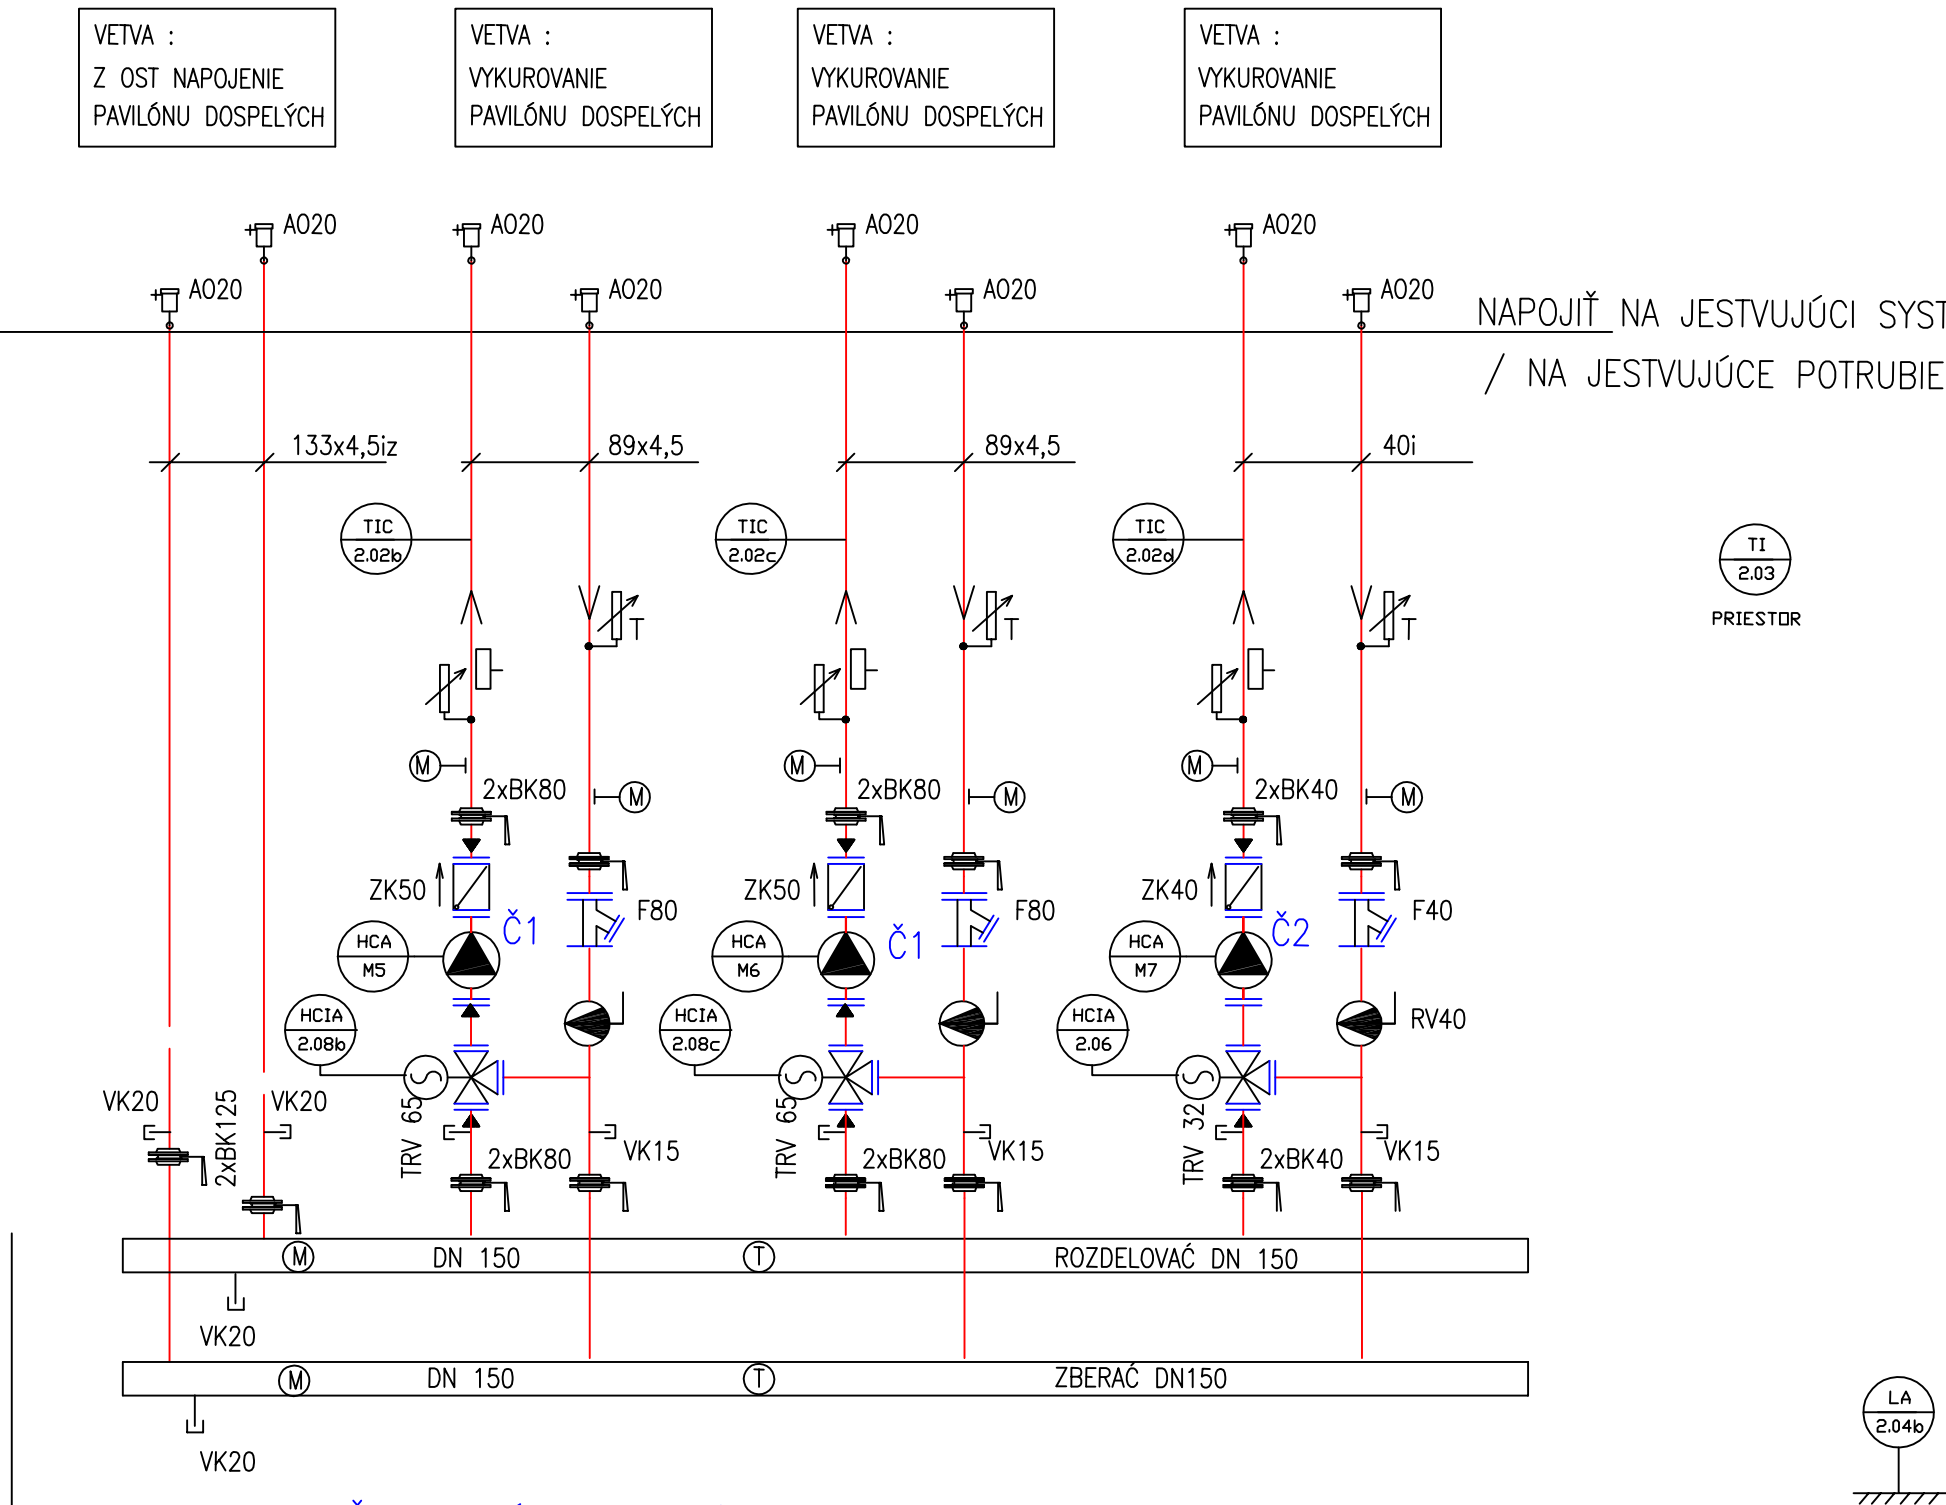

MIESTNOSŤ V PAVILÓNE DOSPELÝCH

	ZODP.PROJEKTANT	VYPRACOVAL
	ING. BOJNÁK	TESAŘ
MIESTO STAVBY	POLIKLINIKA KARLOVA VES - LIŠČIE ÚDOLIE	
INVESTOR	Poliklinika Karlova Ves, Liščie údolie 57, Bratislava	
NÁZOV	MODERNIZÁCIA VYKUROVANIA POLIKLINIKA KARLOVA VES LIŠČIE ÚDOLIE č.57, BRATISLAVA	FORMÁT 4 A4
OBJEKT	ODVOZDÁVACIA STANICA TEPLA / OST / PAVILÓN DETÍ	DÁTUM 03.2015
PROFESIA	MERANIE A REGULÁCIA	STUPEŇ PD DRS
OBSAH	SCHÉMA ZAPOJENIA MaR	MIERKA 1:100
		PARE Č 1