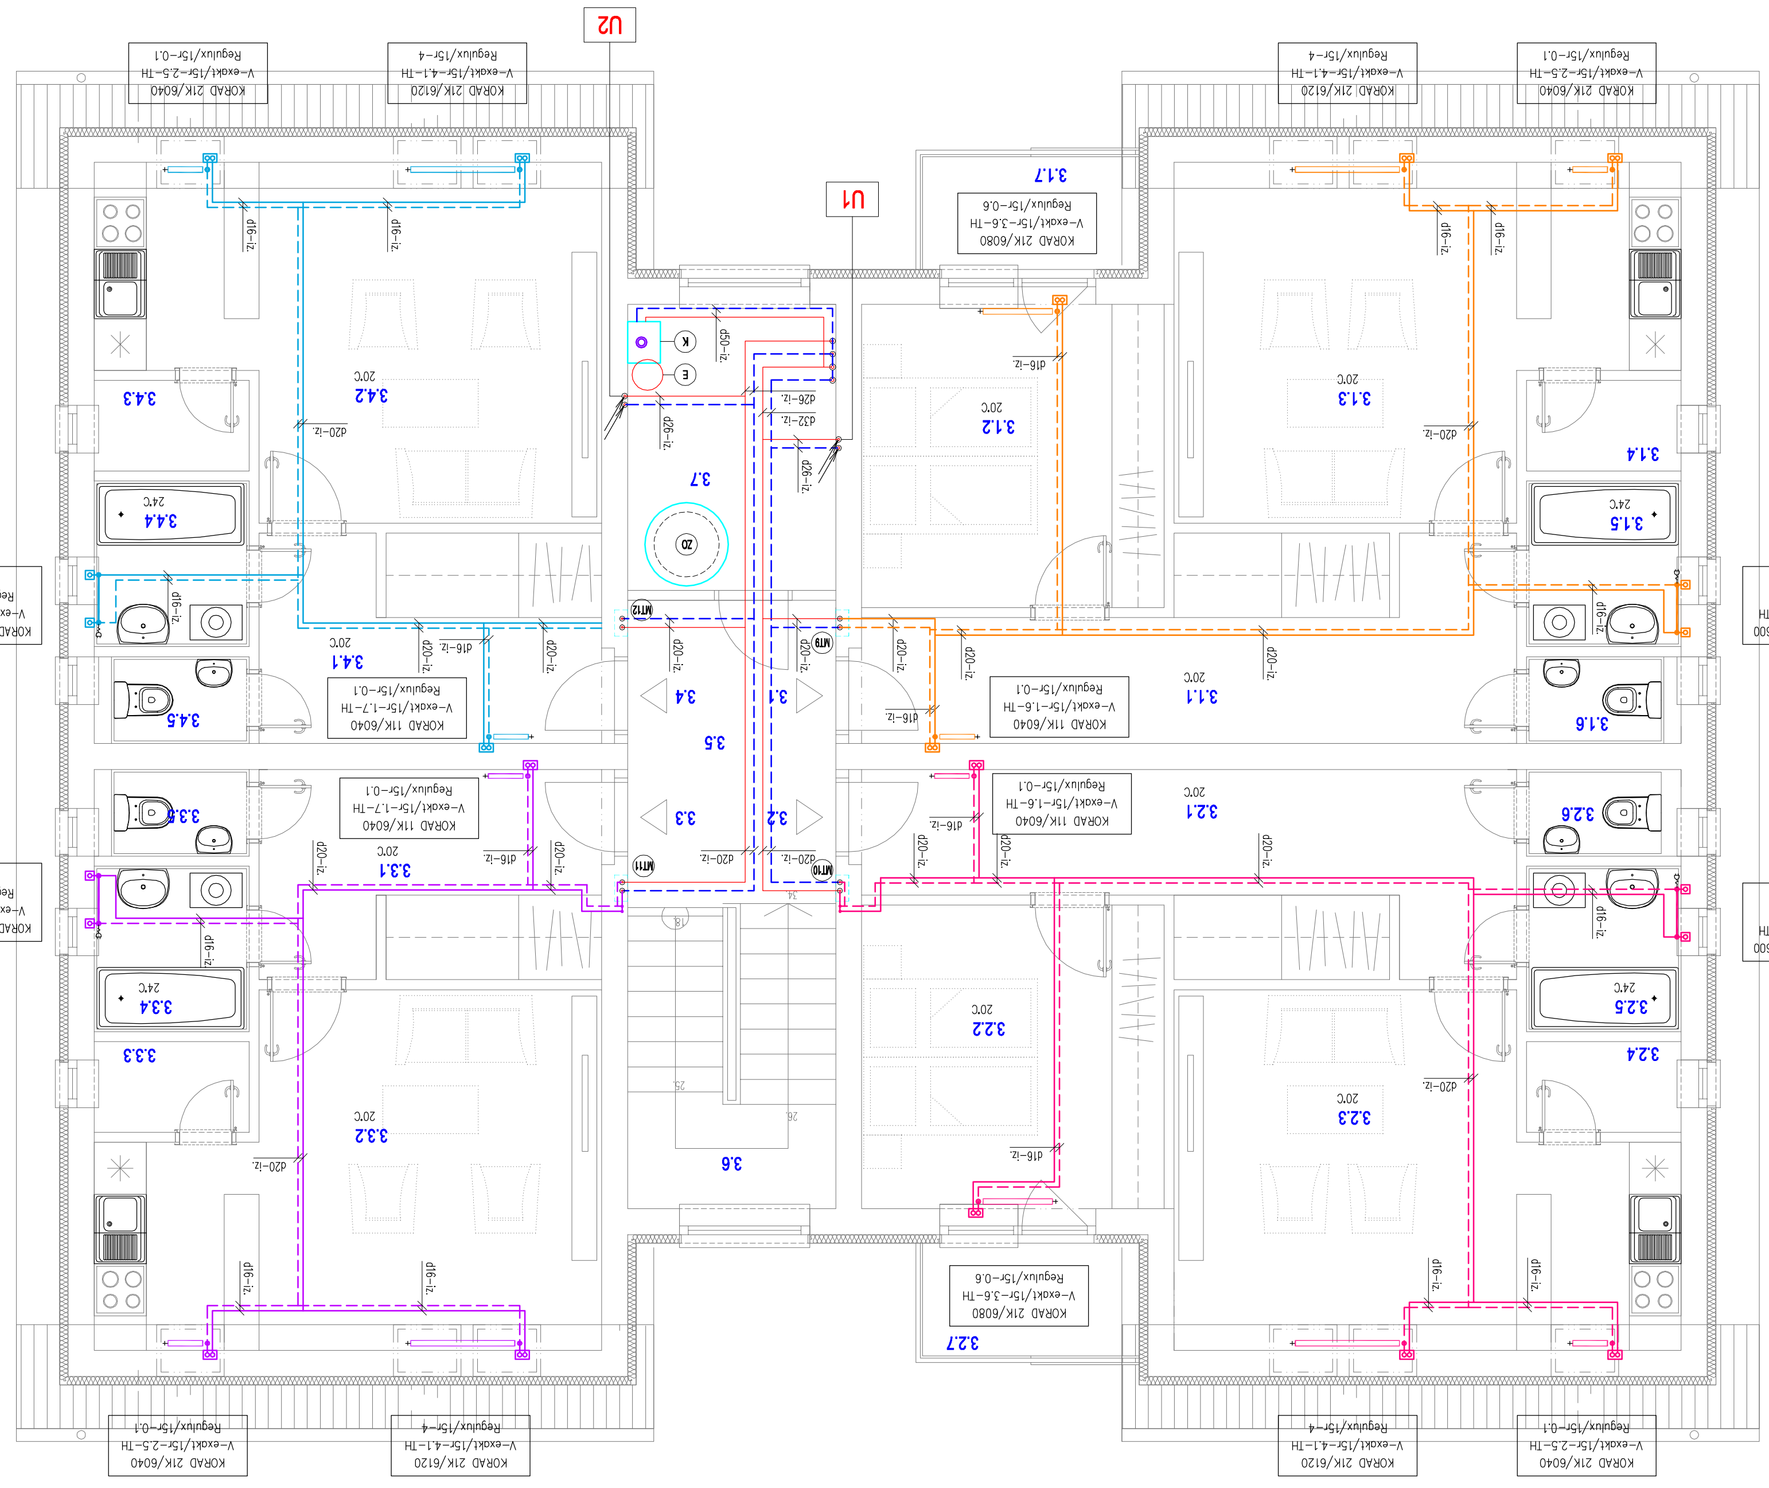

DÍSLO MĚSTN.	MĚZOV MĚSTNOSTÍ
3.1	**BYT 6.3.1 - 2 lidovy**
3.1.1	PŘEDSÍŇ
3.1.2	IZBA
3.1.3	OBÝV.+VUCH.
3.1.4	KOMORA
3.1.5	KÚTPLNA
3.1.6	WC
3.1.7	BALKÓN
3.2	**BYT 6.3.2 - 2 lidovy**
3.2.1	PŘEDSÍŇ
3.2.2	IZBA
3.2.3	
3.2.4	KOMORA
3.2.5	KÚTPLNA
3.2.6	WC
3.2.7	BALKÓN
3.3	**BYT 6.3.3 - 1 lidovy**
3.3.1	PŘEDSÍŇ
3.3.2	OBÝV.+VUCH.
3.3.3	KOMORA
3.3.4	KÚTPLNA
3.3.5	WC
3.4	**BYT 6.3.4 - 1 lidovy**
3.4.1	PŘEDSÍŇ
3.4.2	OBÝV.+VUCH.
3.4.3	KOMORA
3.4.4	KÚTPLNA
3.4.5	WC
3.5	KOMUNIKACIA
3.6	SCHODISKO
2.7	KOTOLŇA

Zodpovědný projektant:	Ing. Zsolt SZALAY
Vypracoval:	Ing. Zsolt SZALAY
Název stavby:	NOVOSTAVBA 12 BJ S TECHNICKOU INFRAŠTRUKTÚROU
Objekt:	SO 01 - BYTOVÝ DOM 12 BJ
Stupeň PD:	PROJEKT PRE STAVEBNÉ POVOLENIE
Výkres:	PÔDORYS 3.NP /+8,940/
Druh projektu:	ÚSTREDNÉ VYKUROVANIE
Investor:	OBEC TEŠEDÍKOVO, Záhradná 860, Tešedíkovo
Miesto stavby:	TEŠEDÍKOVO, Domo ulica, č.p. 143, 145
Dátum:	10/2016
Mierka:	1:50
Formát:	A4
	ÚK-04

UPOZORNENIA:

- KEĎŽE POTRUBÍ VO VÝKRESE MÁ ĽEN INFORMATÍVNY CHARAKTER. PRESNÉ ĽEDENIE TREBA PRISPÔSOBIŤ MIESTNYM PODMIENKAM
- DĺŽKU VONKAJŠEJ TEPLOTY UMIESTNIŤ NA SEVERNÚ, ALEBO SEVEROZÁPADNÚ ČASŤ FASÁDY
- ODVOD SPALÍN DO KOMÍNA RIEŠI PD-PLYNOINŠTALÁCIE
- VŠETKY VÝ MUSIA BYŤ ĎOOKNÉ S ODVZDUŠŇOVACÍM VENTILOM !
- VO VÝKRESE NIE SÚ ZNÁZORNENÉ VŠETKY ARMATÚRY – TREBA ICH POĎĽA SCHÉMY ZAPOJENIA
- NÁPOĎNÉ ZÁSOBNÍKOVÉHO OHRIEVAČA ZO STRANY SV, OPV A OIR POZRI PD–ZDRAVOTECHNIKY
- TEPELNÁ IZOLÁCIA POTRUBÍ VO VONKAJŠOM PROSTREDÍ MUSÍ BYŤ ĎOOKNÁ VOĎI ZMENÁM TEPLOTY A UV–ŽIARENIU
- PRESTUPY POTRUBÍ NEZNÍŽI POŽIARNÚ ODOLNOSŤ MÚRU BYŤ OHRÁDENÉ PROTIPOŽIARNOU PENOU HILTI CP620
- VŠETKY VYKUĎOVACIE TELESÁ SÚ ZAPOJENÉ ZO STENY
- MERAČE TEPLA „E POTREBNÉ ZAPOJIŤ PODĽA POKYNOV VÝROBCU !

LEGENDA

OZNAČENIE	POPIS
	Hlavné prívodné a vratné vúrovňové potrubie vykurovacej vody
	Izolovaný polyetylénovou izoláciou hrúbky 20mm Potrubie vedené v teplenej izolácii podlahy resp. pod omietkou
BYT–9	Prívodné a vratné vúrovňové plastihliníkové potrubie vykurovacej vody – napojenie vykurovacích telies Izolovaný polyetylénovou izoláciou hrúbky 20mm Potrubie vedené v teplenej izolácii podlahy resp. pod omietkou
BYT–10	Prívodné a vratné vúrovňové plastihliníkové potrubie vykurovacej vody – napojenie vykurovacích telies Izolovaný polyetylénovou izoláciou hrúbky 20mm Potrubie vedené v teplenej izolácii podlahy resp. pod omietkou
BYT–11	Prívodné a vratné vúrovňové plastihliníkové potrubie vykurovacej vody – napojenie vykurovacích telies Izolovaný polyetylénovou izoláciou hrúbky 20mm Potrubie vedené v teplenej izolácii podlahy resp. pod omietkou
BYT–12	Prívodné a vratné vúrovňové plastihliníkové potrubie vykurovacej vody – napojenie vykurovacích telies Izolovaný polyetylénovou izoláciou hrúbky 20mm Potrubie vedené v teplenej izolácii podlahy resp. pod omietkou
	KORAD 11K/6040 – 1kp vykurovacího telesa (Korado Linear Classic) V–exakt/15r–2–1H – rúrový reg. ventil s predvol. IM–HEMEĎER/dimenzia–nast.–termostat. hl. Regulux/15r–0.50 – rúrové prípojkové skrutkovanie IM–HEMEĎER/dimenzia–nastavenie
	KORAD KLC 1830x600 – 1kp vykurovacího telesa (Korado Linear Classic) V–exakt/15r–max–1H – rúrový regulačný ral. ventil s predvol. IM–HEMEĎER/dimenzia–nast.–termostat. hl. Regulux/15r – rúrové prípojkové skrutkovanie IM–HEMEĎER/dimenzia–nastavenie – 1–kus pre prípojenie elektrickej vykurovacej špirály
	Zvislé prebiehajúce potrubie
	Zvislé stúpajúce potrubie
	Zvislé klesajúce potrubie
	Ozvučené stúpajúce vykurovacie potrubie
U	Zmesný rozdeľovací prípravý kotol na zemný plyn VESSMANN VITODENS 200–W –menovitý tepelný výkon 17,0–45,0kW (pri dT 50/30°C) 15,4–40,7kW (dT 80/60°C) –elektrický príkon: 56W/220V/50Hz –rozmery: 365x480x550mm, m=63kg –spotreba ZP: 4,47m3/h
K	Prípravok vody typu VESSMANN (odmeňovanie čerpadiel) dvojcestný ventil 2x 1–kus s guľovým uzáverom, spätný ventil, pretlakový ventil Expanzná nádoba na ústredné kúrenie so zodpovedným tlakovým uzatvorením membrán o priepise DN25 pre napúšťanie potrubia)
PS	Zásobníkový stojatomný ocelový (so smaltovaním) ohrievač teplej vody typu VESSMANN W1TODELL–V 100 –menovitý objem: V=750l –rozmery: ø860mm, h=2100mm m=285kg /bez vody/ –max. prípustné tlaky: na strane vykurovacej vody=16Cb, na strane pitnej vody=95CE
ZO	Membránová tlaková expanzná nádoba typu REFLEX NG35/3, s objemom V=35l
E	Ultrazvukový kompaktný merač tepla HEATSONIC s nomálnym prietokom 0,6m3/h, DN15 + snímač s rozmermi 300x600x150mm
MT	