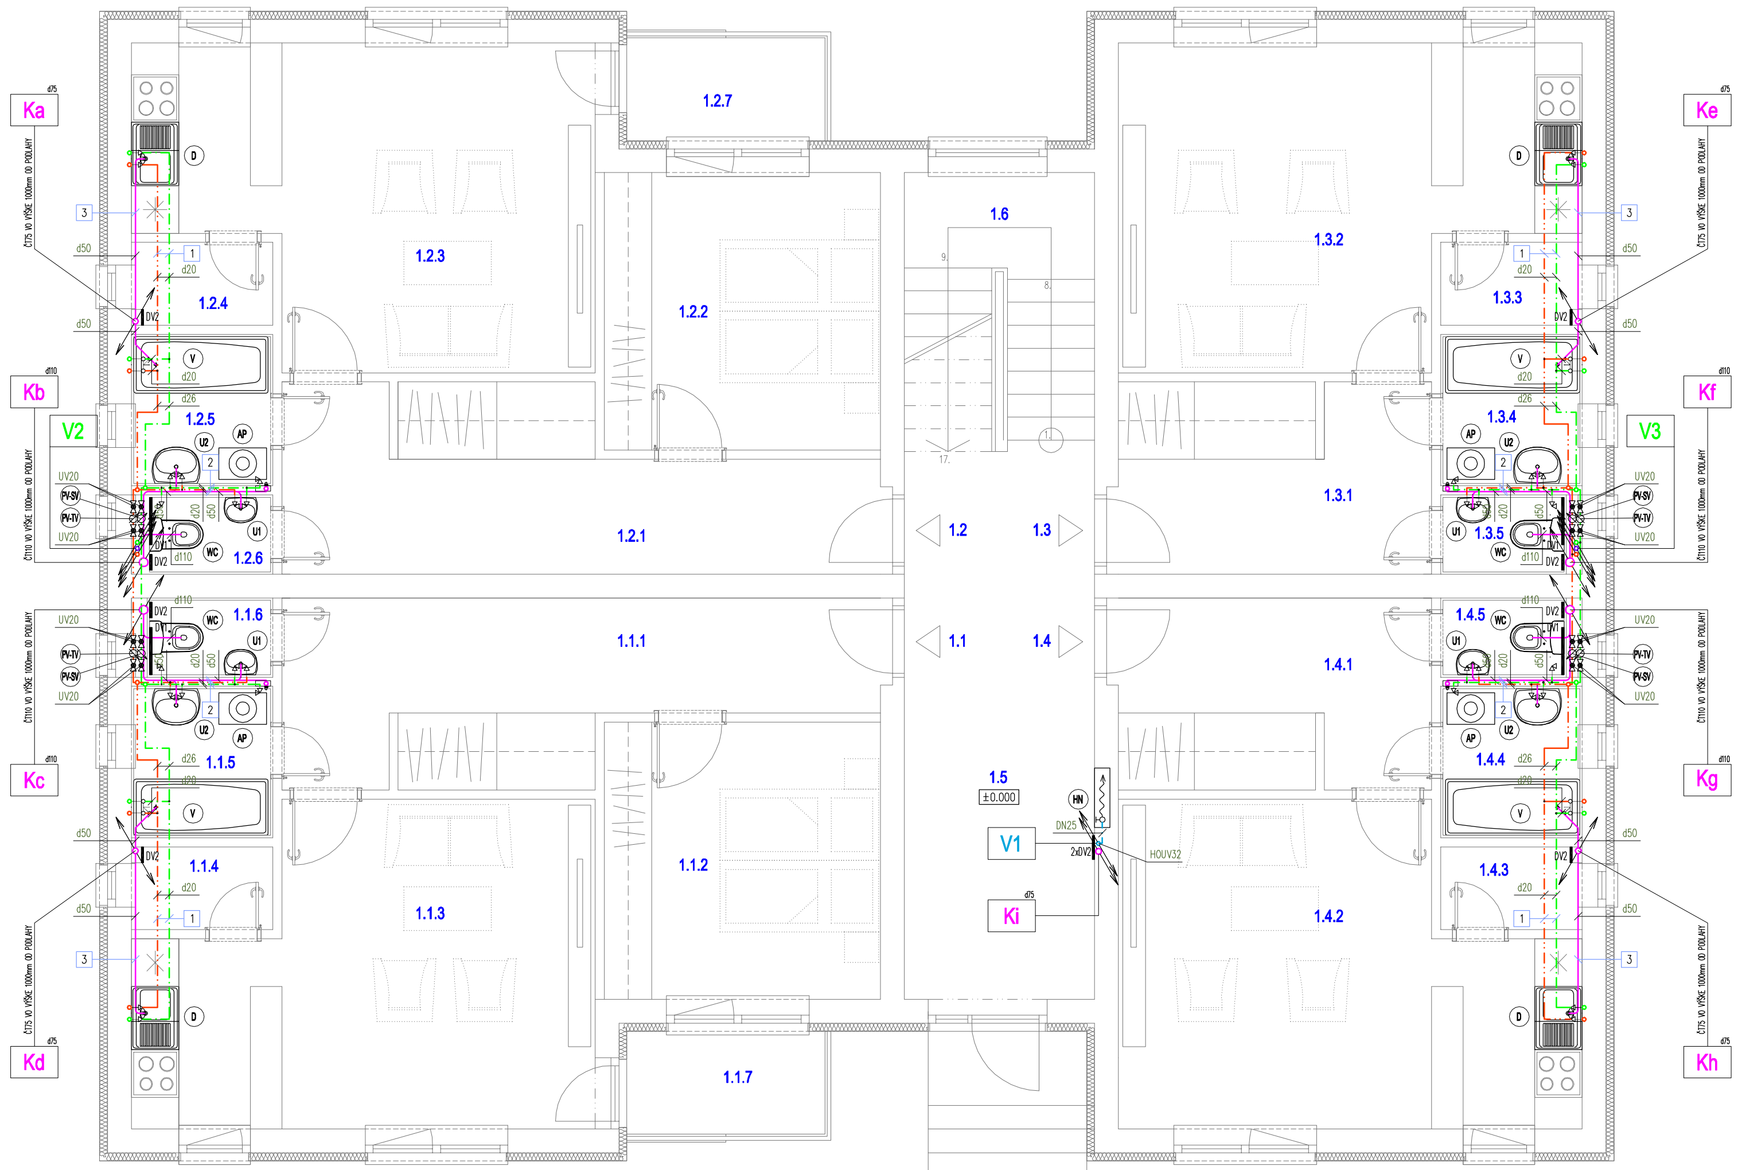

ČÍSLO MIESTN.	NÁZOV MIESTNOSTI
1.1	**BYT č.1.1 - 2 izbový**
1.1.1	PREDSIEŇ
1.1.2	IZBA
1.1.3	OBÝV. IZBA + KUCH.
1.1.4	KOMORA
1.1.5	KÚPEĽŇA
1.1.6	WC
1.1.7	BALKÓN
1.2	**BYT č.1.2 - 2 izbový**
1.2.1	PREDSIEŇ
1.2.2	IZBA
1.2.3	OBÝV. IZBA + KUCH.
1.2.4	KOMORA
1.2.5	KÚPEĽŇA
1.2.6	WC
1.2.7	BALKÓN
1.3	**BYT č.1.3 - 1 izbový**
1.3.1	PREDSIEŇ
1.3.2	OBÝV. IZBA + KUCH.
1.3.3	KOMORA
1.3.4	KÚPEĽŇA
1.3.5	WC
1.4	**BYT č.1.4 - 1 izbový**
1.4.1	PREDSIEŇ
1.4.2	OBÝV. IZBA + KUCH.
1.4.3	KOMORA
1.4.4	KÚPEĽŇA
1.4.5	WC
1.5	KOMUNIKÁCIA
1.6	SCHODISKO

LEGENDA

OZNAČENIE	POPIS
	Kanalizačné potrubie z polypropylénu (PP–HT) pre vnútornú kanalizáciu – splaškové vody
	Rozvod studenej vody (PW–C) a požiarnej vody (PV)–oceľové pozinkované potrubie
	Rozvod studenej vody (PW–C)–viacvrstvové potrubie PE/Al/PE + polyetylénová izolácia s polymerovou ochrannou fóliou – ARMACELL TUBOLIT DG hr.9mm
	Rozvod ohrievanej pitnej vody (PW–H)–viacvrstvové potrubie PE/Al/PE + polyetylénová izolácia s polymerovou ochrannou fóliou – ARMACELL TUBOLIT DG hr.20mm
	Cirkulačný rozvod ohrievanej pitnej vody (PWH–C)–viacvrstvové potrubie PE/Al/PE + polyetylénová izolácia s polymerovou ochrannou fóliou – ARMACELL TUBOLIT DG hr.20mm
	Redukcia potrubia
	T–kus, odbočka
WC	Záchodová misa MIO 2371.6 – JIKA (kombi) so sedátkom s pokropom, s antibakteriálnou úpravou MIO 892711 Rohový ventil s filtrom – 1/2"x3/8" + kovová flexo hadica L=0,5m
V	Vaňa VAGNERPLAST – DODONA (1700x750mm) Vaňová miešacia batéria KLUDI TERCIO 38684..75 so sprchovou zostavou (KLUDI SIRENA 2S 62241..–00) Vaňová zápachová uzávierka HL 555 N – DN50
U	Umývadlo MIO 1571.1 (450mm) – JIKA Umývadlová miešacia batéria stojančeková KLUDI TERCIO 38181..75 + 2x rohový ventil s filtrom – 1/2"x3/8" Umývadlová zápachová uzávierka HL 132/40 – DN40
U	Umývadlo MIO 1071.3 (600mm) – JIKA Umývadlová miešacia batéria stojančeková KLUDI TERCIO 38181..75 + 2x rohový ventil s filtrom – 1/2"x3/8" Umývadlová zápachová uzávierka HL 132/40 – DN40
D	Drez kuchynský Drezová miešacia batéria stojančeková KLUDI TERCIO 38963..75 + 2x rohový ventil s filtrom – 1/2"x3/8" Drezová zápachová uzávierka HL 100G/50 – DN50
AP	Automatická práčka Podomietková zápachová uzávierka v kombinácii s pripojením rozvodu vody (nástenka 1/2" vnút. závit) typu HL405
HN	Hadicový navíjak s trvale stálou hadicou typ A25/30 – montáž na stenu s možnosťou zapustenia do steny Oceľová skrinka 750x750x195mm, napojenie DN25, výdatnosť 1,11/s (pri min. tlaku 0,2 MPa)
DV1	Montážne dvierka HACO 400x600mm pre prístup k podružným vodomerom a k uzatváracím armatúram
DV2	Montážne dvierka HACO 200x300mm pre prístup k čistiacej tvarovke
PV–3/PV–13	Jednovtokový lopatkový podružný vodomer typu SENSUS 120 QN=1,5 DN15 pre studenú a teplú vodu Maximálny prietok Qmax=3m3/h, dĺžka L=80mm, metrologická trieda presnosti "A", montáž vo vodorovnej polohe
HOUV32	Hlavný objektový uzáver vody – uzatvárací ventil šikmý HERZ 4125 AD – DN50
UV..	Uzatvárací ventil šikmý HERZ 4125 AD príslušnej dimenzie
1	Potrubie je vedené v podlahe v tepelnej izolácii
2	Potrubie je vedené v drážke v stene
3	Potrubie je vedené nad podlahou a je uložené na konzolách
K..	Označenie kanalizačného odpadového potrubia – splaškové vody
V.. | V..	Označenie stúpacieho vodovodného potrubia – pitná, úžitková a požiarna voda
	Zvislé prebiehajúce potrubie

ROZMERY POTRUBÍ (Dxt)

KANALIZAČNÉ POTRUBIE systém HT	
d40	40x1.8mm
d50	50x1.8mm
d75	75x1.9mm
d110	110x2.7mm
d125	125x3.1mm
d160	160x3.9mm

POZNÁMKA: d..D=vonkajší priemer potrubia [mm], t–hrúbka steny potrubia [mm]

ROZMERY POTRUBÍ (Dxt)

VODOVODNÉ POTRUBIE mat. PE–Al–PE	
d16	16x2.0mm
d18	18x2.0mm
d20	20x2.0mm
d26	26x3.0mm
d32	32x3.0mm
d40	40x3.5mm

POZNÁMKA: d..D=vonkajší priemer potrubia [mm], t–hrúbka steny potrubia [mm]

UPOZORNENIA:

VŠEOBECNÉ
- PROJEKT PRE STAVEBNÉ POVOLENIE NENAHRÁDZA PROJEKT PRE REALIZÁCIU STAVBY
- OZNAČENIE "d" VO VÝKRESE ZNAMENÁ VONKAJŠÍ PRIEMER PLASTOVÉHO POTRUBIA
- ZARIAĎOVACIE PREDMETY POUŽITÉ V PROJEKTOVEJ DOKUMENTÁCII SÚ REFERENČNÉ, PRESNÝ TYP URČÍ INVESTOR/ARCHITEKT
- VÝŠKU ZAPOJENIA ZARIAĎOVACÍCH PREDMETOV JE POTREBNÉ NA STAVBE PRISPÔSOBIŤ MONTOVANÉMU TYPU ZARIAĎOVACIEHO PREDMETU A INVESTOROM POŽADOVANEJ VÝŠKE OSADENIA AK JE ODLIŠNÁ OD PDI
- PRESTUPY POTRUBÍ MEDZI POŽIARNYMI ÚSEKMI MUSIA BYŤ UTESNENÉ PROTIPOŽIARNOU PENOU HILTI CP620
- V PÔDORYSOCH NIE SÚ ZNÁZORNENÉ VŠETKY ARMATÚRY NA VODOVODE
- PRESNÉ MIESTO A SPÔSOB NAPOJENIA NOVÝCH ROZVODOV NA EXISTUJÚCE ROZVODY SA URČÍ PRI REALIZÁCII

VODOVOD
- PRI MONTÁŽI ROZVODOV PW–C, PW–H A PWH–C JE POTREBNÉ DODRŽAŤ VŠETKY PREDPÍSANÉ MONTÁŽNE PREDPISY UDÁVANÉ VÝROBCOM POTRUBIA
- VŠETKY ROZVODY PW–C, PW–H A PWH–C MUSIA BYŤ TEPELNE IZOLOVANÉ POMOCOU TRUBÍC Z LAMELOVÉHO PE
- POTRUBIE V PODLAHE A V STENE MUSÍ BYŤ OBALENÉ PRUŽNOU IZOLÁCIOU NA ZABEZPEČENIE VOĽNÉHO POHYBU VPLYVOM TEPLOTNEJ ROZŤAŽNOSTI. MIESTO ODBOČIEK A KOLIEN TREBA ZABEZPEČIŤ PROTI ZATEKANIU BETÓNOM RESP. MALTOU
- PRI BETONÁŽI POTERU ALEBO PRI OMIETNUTÍ, BETÓNOVÝ POTER NAD ROZVODMI V PODLAHE MUSÍ MAŤ HRÚBKU MIN. 4 cm, RESP. MUSÍ BYŤ POSILNENÝ SIEŤOVINOU.
- PRI TVRDOSTI VODY Z VEREJNÉHO VODOVODU NAD 12°N SA ODPORÚČA INŠTALOVAŤ NA PRÍVODNÉ POTRUBIE STUDENEJ VODY V OBJEKTE INŠTALOVAŤ ÚPRAVŇU VODY (ZMÄKČOVACIE ZARIADNIE)

KANALIZÁCIA
- NA KAŽDOM ODPADOVOM POTRUBÍ MUSIA BYŤ OSADENÉ ČISTIACE TVAROVKY
- DAŽĎOVÉ VODY ZO STRECHY OBJEKTU BUDÚ PUSTENÉ VOĽNE NA TERÉN

Zodpovedný projektant:	Ing. TAKÁCS Norbert		
Vypracoval:	Ing. TAKÁCS Norbert		
Názov stavby:	**NOVOSTAVBA 12 BJ S TECHNICKOU INFRAŠTRUKTÚROU**		
Objekt:	SO 01 - BYTOVÝ DOM 12 BJ SO 02 - DOMOVÝ VODOVOD SO 03 - KANALIZAČNÁ PRÍPOJKA A AREÁLOVÁ SPLAŠKOVÁ KANALIZÁCIA		
Stupeň PD:	PROJEKT PRE STAVEBNÉ POVOLENIE		
Výkres:	**PÔDORYS 1.NP /±0.000/**		
Druh projektu:	ZDRAVOTECHNIKA	*Dátum:*	10/2016
Investor:	OBEC TEŠEDÍKOVO, Žiharecká 860, Tešedíkovo	*Mierka:*	1:50
Miesto stavby:	TEŠEDÍKOVO, Dolná ulica, č.p. 143, 145	*Formát:*	10xA4

ZT-03