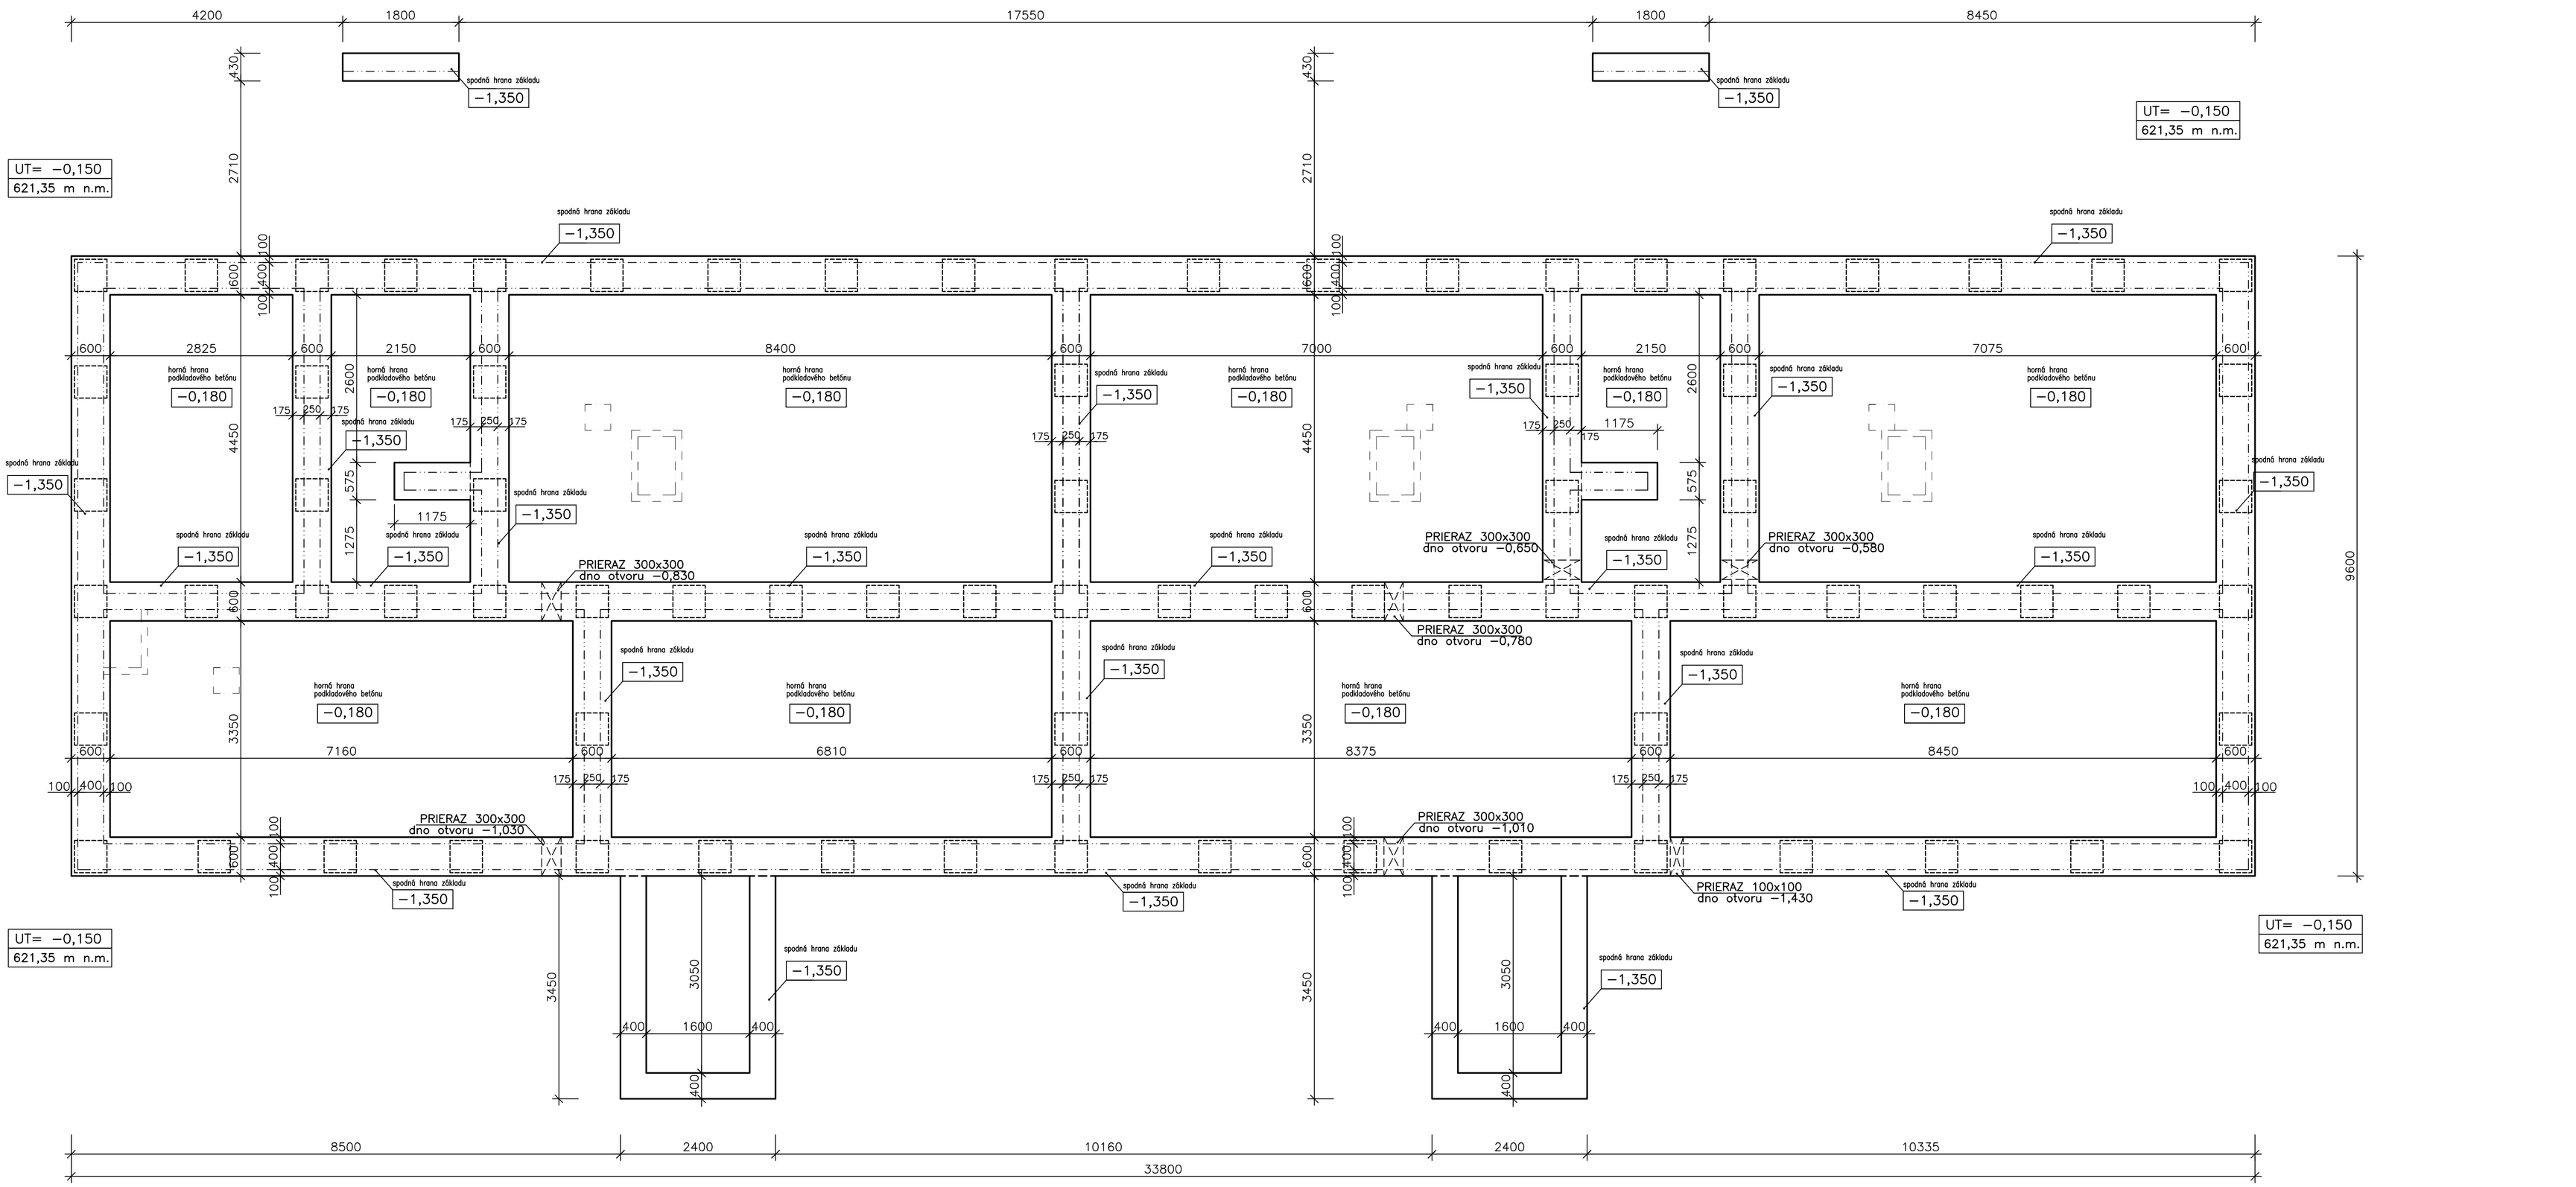

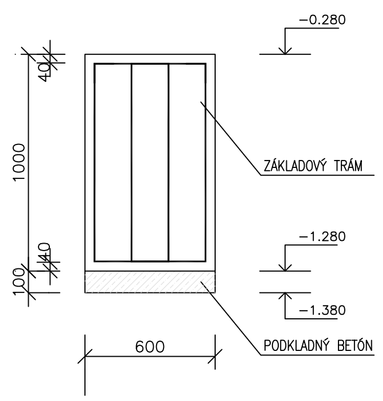

REZ ZÁKLADOVÝM TRÁMOM

POZNÁMKY:

- betón B30, C25/30
- krycia vrstva výstuže 40 mm
- ZÁKLADOVÁ ŠKÁRA BUDE PREVZATÁ STATIKOM, V PRÍPADE ZLÝCH GEOTECHNICKÝCH PODMIENOK JE POTREBNÉ POČÍTAŤ SO ZMENOU ZALOŽENIA
- PRED BETONÁŽOU UPRESNIŤ KOORDINÁCIU SO ZTI A ELEKTRO (PRESTUPY V ZÁKLADOCH)
- VŠETKY PRESTUPY CEZ HYDROIZOLÁCIU JE NUTNÉ VODOTESNE UTESNIŤ!
- násypové vrstvy zhutniť na Edef2=70 MPa

POZNÁMKA:

NAKOĽKO SA JEDNÁ O ZAKLADANIE V ZLOŽITÝCH ZÁKLADOVÝCH POMEROCH NA PILÓTACH,

ROZMER, POLOHA A HĹBKA ULOŽENIA PILÓT BUDE UPRESNENÁ V DOKUMENTÁCII PRE REALIZÁCIU STAVBY V ČASTI STATIKA.

PRI BETONÁŽI PREPOJIŤ UZEMNENIE S PILÓTAMI A ZÁKLADOVÝMI TRÁMAMI, VIĎ PD časť ELEKTO

ARCHITEKT ATELIÉR
ARCHITEKTONICKÝ ATELIÉR
ING.ARCH. JOZEF FIGLÁR
AUTORIZOVANÝ ARCHITEKT SKA
KEŽMAROK, HVIEZDOSLAVOVA 19
TEL./FAX. 052/452 3890
e-mail : jfiglar@stonline.sk

AKCIA :

18 bj – BYTOVÝ DOM

	MIESTO : KEŽMAROK, WEILBURSKÁ 2,4	DÁTUM	11/2016
	NÁZOV VÝKRESU : PÔDORYS ZÁKLADOV	FORMÁT	A1
		Č. ZÁKAZKY	
		ARCH. ČÍSLO	
INVESTOR	MESTO KEŽMAROK	MIERKA	Č. VÝKRESU
AUTOR	ING. ARCH. JOZEF FIGLÁR	1:100	02
VYPRACOVAL	ING. ARCH. JOZEF FIGLÁR, ING. JOZEF KNAPÍK		
KRESLIL	ING. ARCH. JOZEF FIGLÁR, ING. JOZEF KNAPÍK		