



PÔDORYS 5. NP.

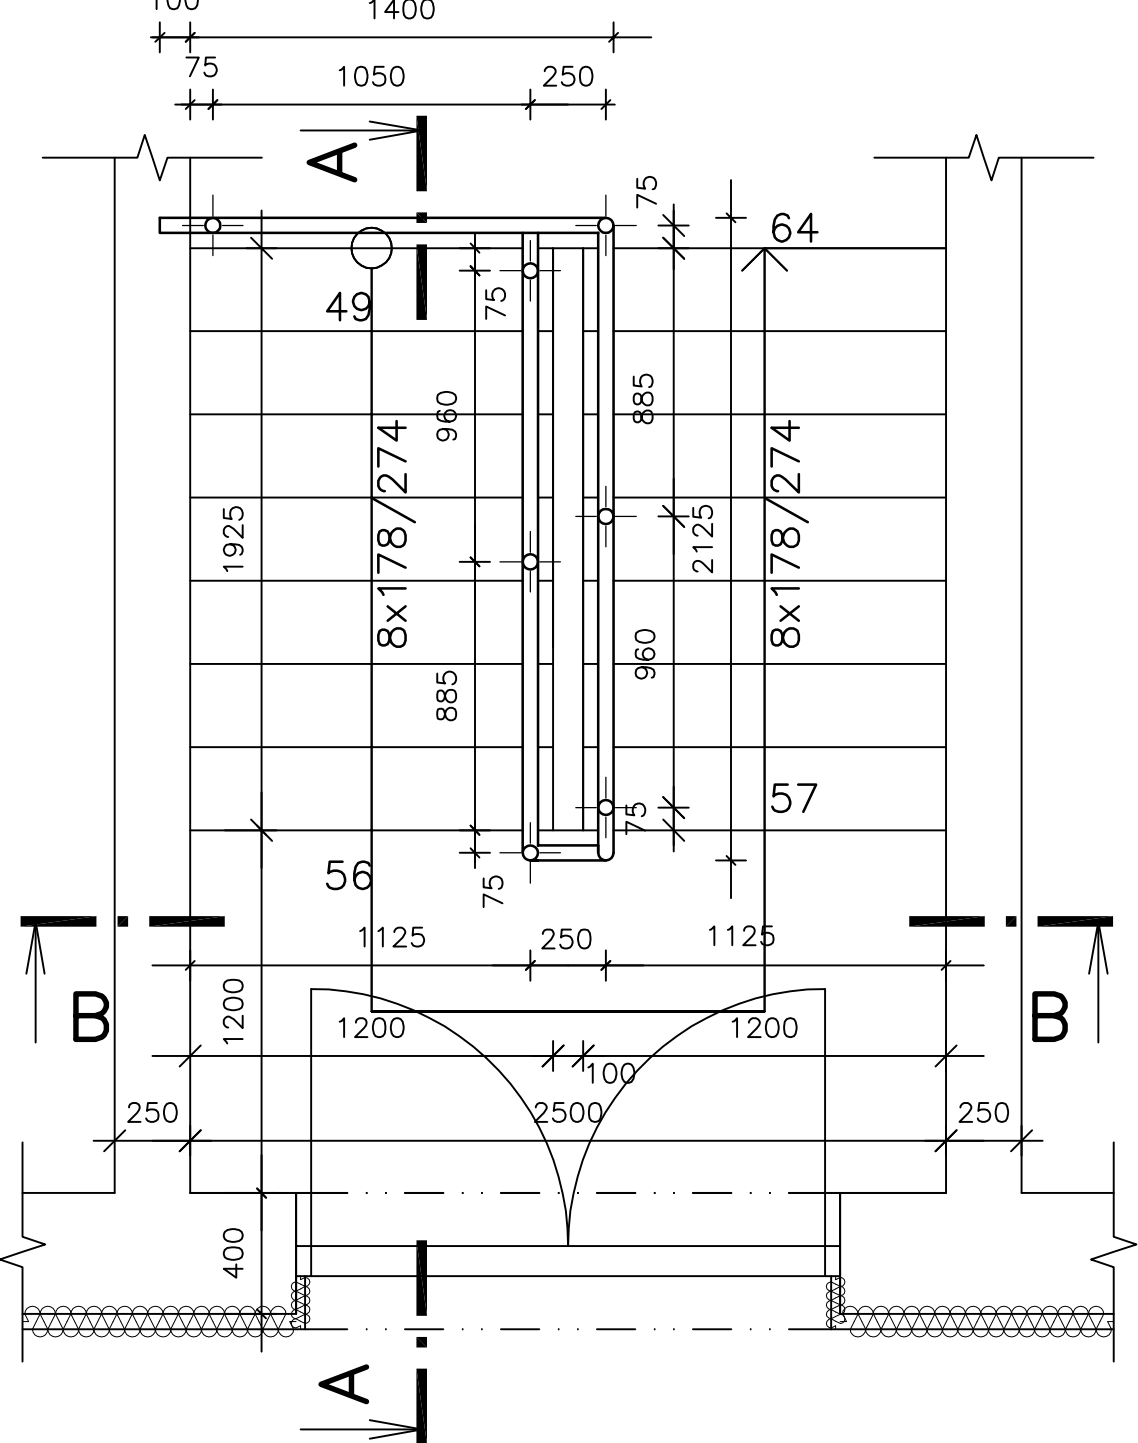


PÔDORYS 1. NP.

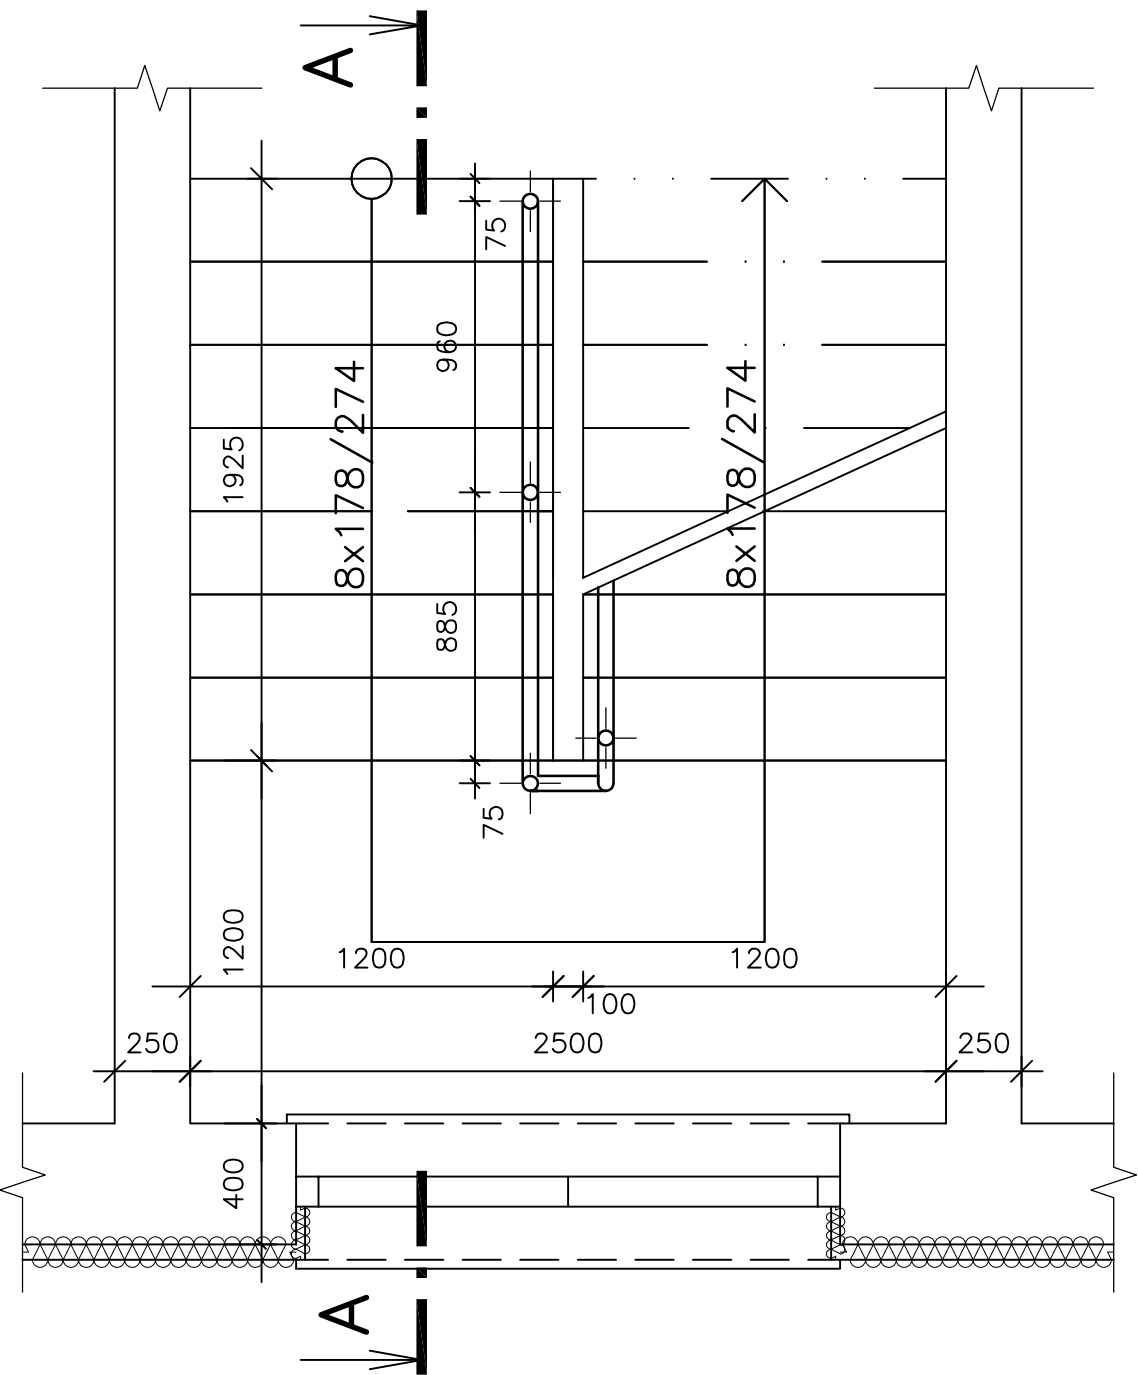


ČIASTKOVÝ REZOPOHĽAD

A–A

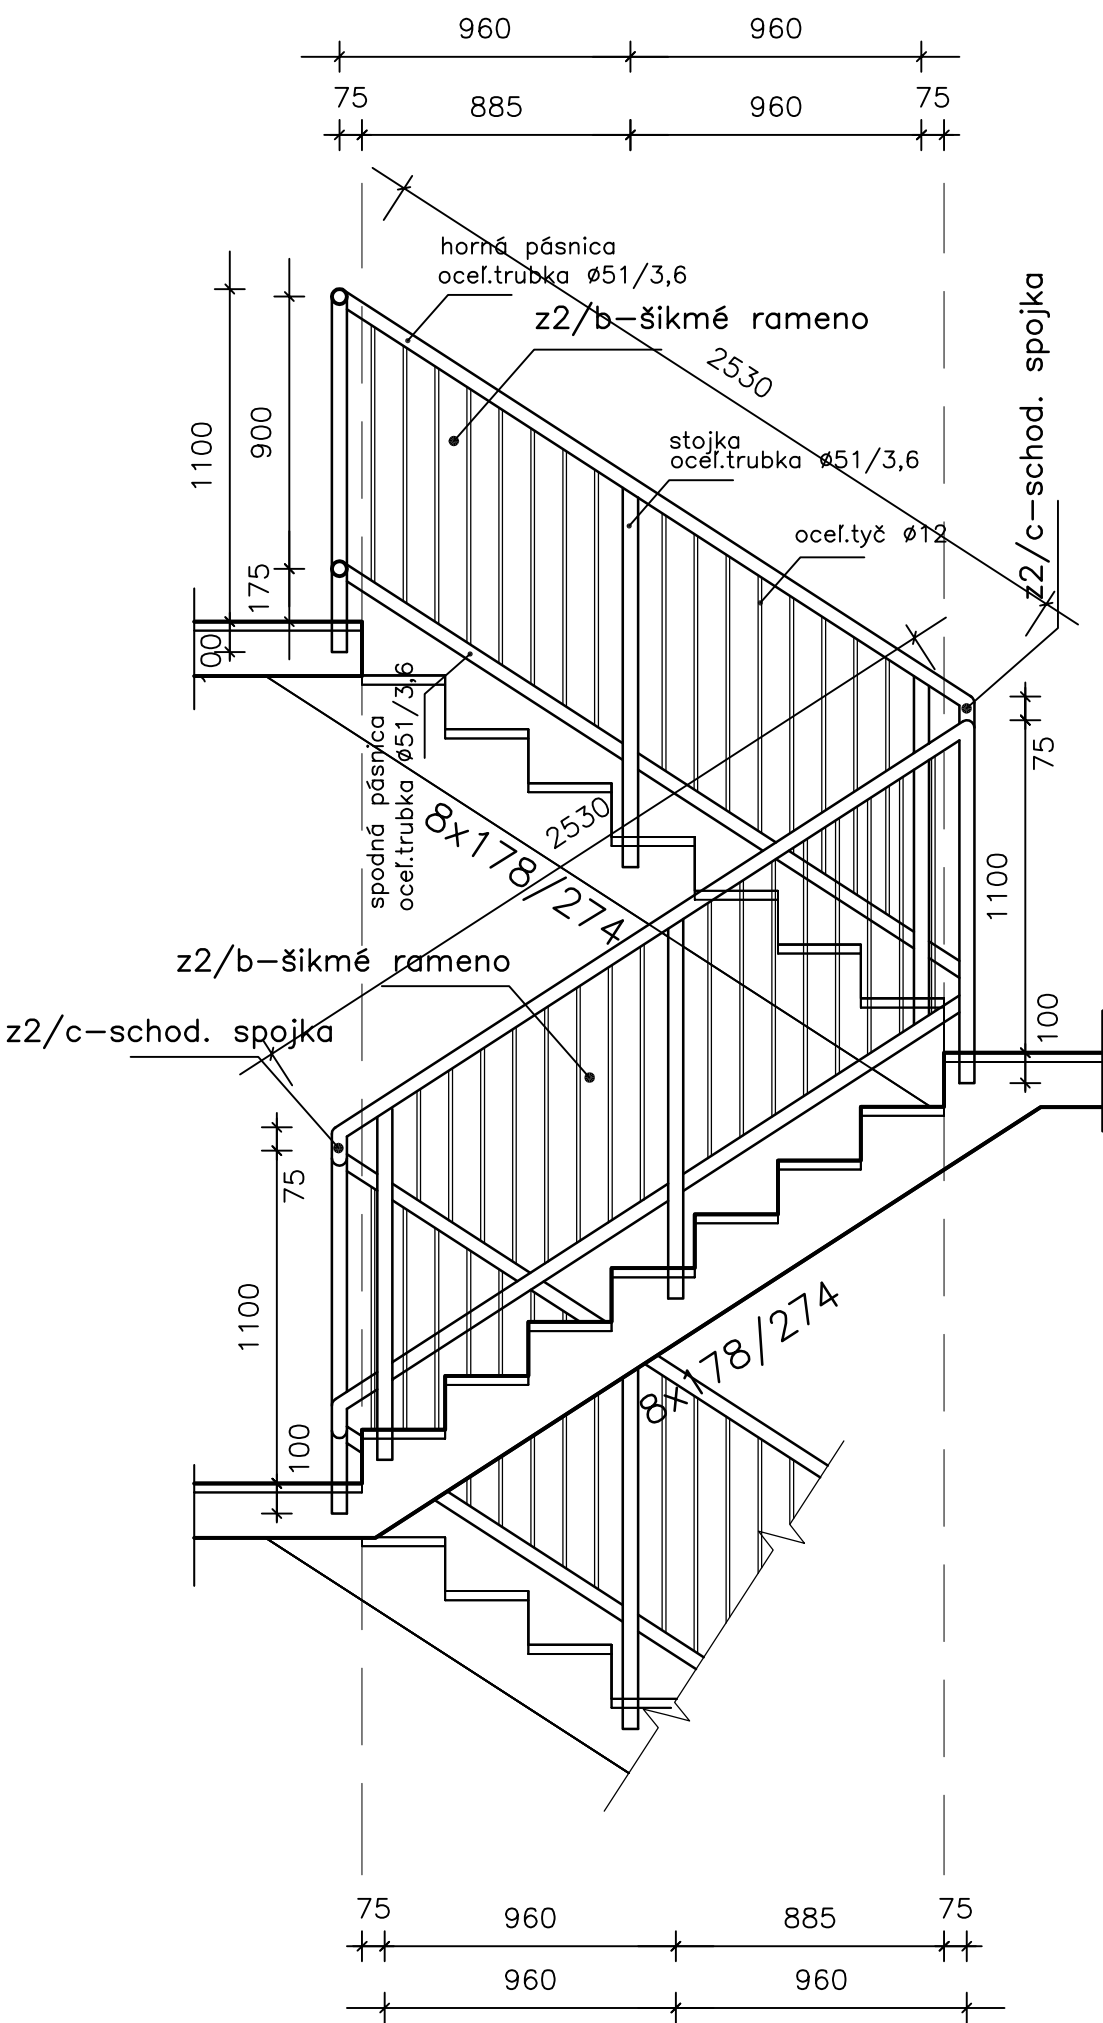

B–B

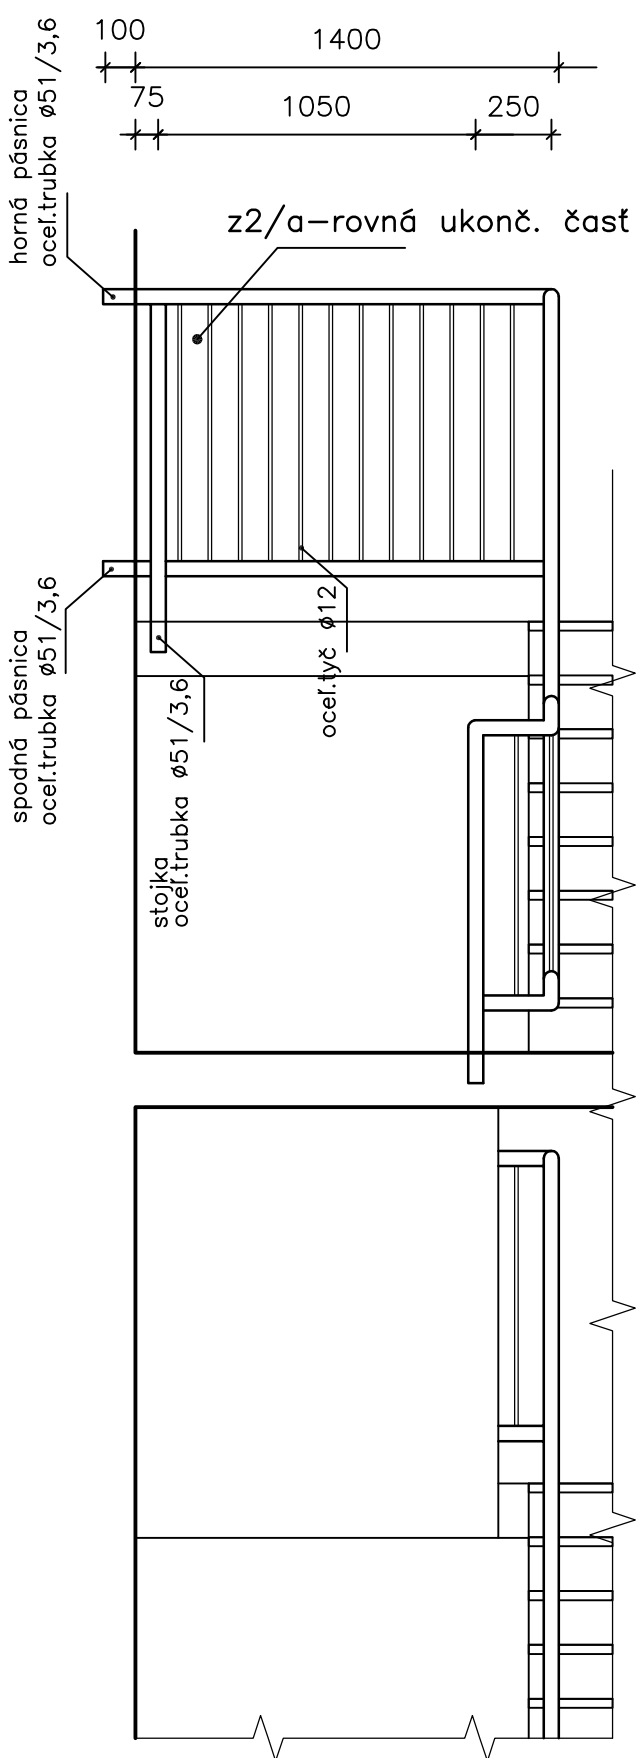


VÝPIS OCEĽOVÝCH PRVKOV – Z2

	PROFIL (mm)	DLŽKA (m)	POČET KUSOV v 1 prvku	DLŽKA (m)	POČET PRVKOV	CELK. DLŽKA	VÁHA (kgm)	VÁHA (kg)
z2/a	ocel. trubka ø51/3,6	1,50	2	3,0	1	3,0	4,21	12,63
	ocel. trubka ø51/3,6	1,20	1	1,2	1	1,2	4,21	5,05
	ocel. tyč ø12	0,85	12	10,2	1	10,2	0,888	9,06
z2/b	ocel. trubka ø51/3,6	2,53	2	5,1	8	40,8	4,21	171,77
	ocel. trubka ø51/3,6	1,20	3	3,6	8	28,8	4,21	121,25
	ocel. tyč ø12	0,85	16	13,6	8	108,8	0,888	96,62
z2/c	ocel. trubka ø51/3,6	0,50	1	0,5	7	3,5	4,21	14,74
	ocel. trubka ø51/3,6	0,50	1	0,5	7	3,5	4,21	14,74
	ocel. tyč ø12	0,85	2	1,7	7	11,9	0,888	10,57
váha zábradlia								456,43
zvary 5%								22,83
váha zábradlia spolu								479,3 kg
počet zábradlí		2 ks						
váha zábradlí spolu								958,6 kg

POZNÁMKA:

Schodišťové zábradlie je oceľové, trubkové, vzájomne zvarené.
Hornú , dolnú pásnicu a stojky tvorí oceľová trubka ø 51/3,6 mm, (ocel 11 353)
výplň tvoria oceľové tyčky ø 12 mm, (ocel 10 370) d 100 mm.
Stojky budú kotvené do prístupového schodišťa,
Schodišťové zábradlie natrieť 2x olejovým náterom.

ARCHITEKT  ATELIER ARCHITEKTONICKÝ ATELIER ING.ARCH. JOZEF FIGLÁR AUTORIZOVANÝ ARCHITEKT SKA KEŽMAROK, Hviezdoslavova 19 TEL.FAX. 052/452 3890 e-mail : jfiglar@stonline.sk	AKCIA :		18 bj – BYTOVÝ DOM	
	MIESTO : KEŽMAROK, WEILBURSKÁ 2,4		DÁTUM	11/2016
	NÁZOV VÝKRESU :		FORMÁT	A2
	DETAIL SCHODIŠŤOVÉHO ZÁBRADLIA		Č. ZÁKAZKY	
	INVESTOR		ARCH. ČÍSLO	
	AUTOR		MIERKA	Č. VÝKRESU
	VÝPRACOVAL		1:25	18
KRESLIL		ING. ARCH. JOZEF FIGLÁR, ING. JOZEF KNAPIK		