


LEGENDA MIESTNOSTÍ 2,3,4,5 N.P.

Č.M.	NÁZOV MIESTNOSTI	PLOCHA m2	INTENZITA OSV. (Lx)
2.14	CHODBA + SCHODISKO x4	11,82 x4	150
2.15	PREDSEIŇ x4	4,82 x4	100
2.16	WC x4	1,00 x4	200
2.17	KÚPEĽŇA x4	3,68 x4	200
2.18	OBYTNÁ HALA+KUCHYŇA x4	30,00 x4	200
2.19	SPÁLŇA RODIČOV x4	12,10 x4	200
2.20	DETSKÁ IZBA x4	13,40 x4	200
byť 20,22,24,26 - á 65,00 m2			
2.21	PREDSEIŇ x4	3,63 x4	200
2.22	OBYTNÁ HALA+KUCHYŇA x4	23,40 x4	200
2.23	WC x4	1,00 x4	200
2.24	KÚPEĽŇA x4	3,06 x4	200
2.25	IZBA x4	8,91 x4	200
byť 21,23,25,27 - á 40,00 m2			

POZNÁMKA  
LEGENDA A POZNÁMKA SÚ NA VÝKRESE E02.

3/PEN AC 400/230V 50Hz, TN-C-S  
OCHRANA SAMOČINNÝM ODPOJENÍM NAPÁJANIA  
PROSTREDIE:  
VIĎ PROTOKOL VONKAJŠÍCH VPLYVOV

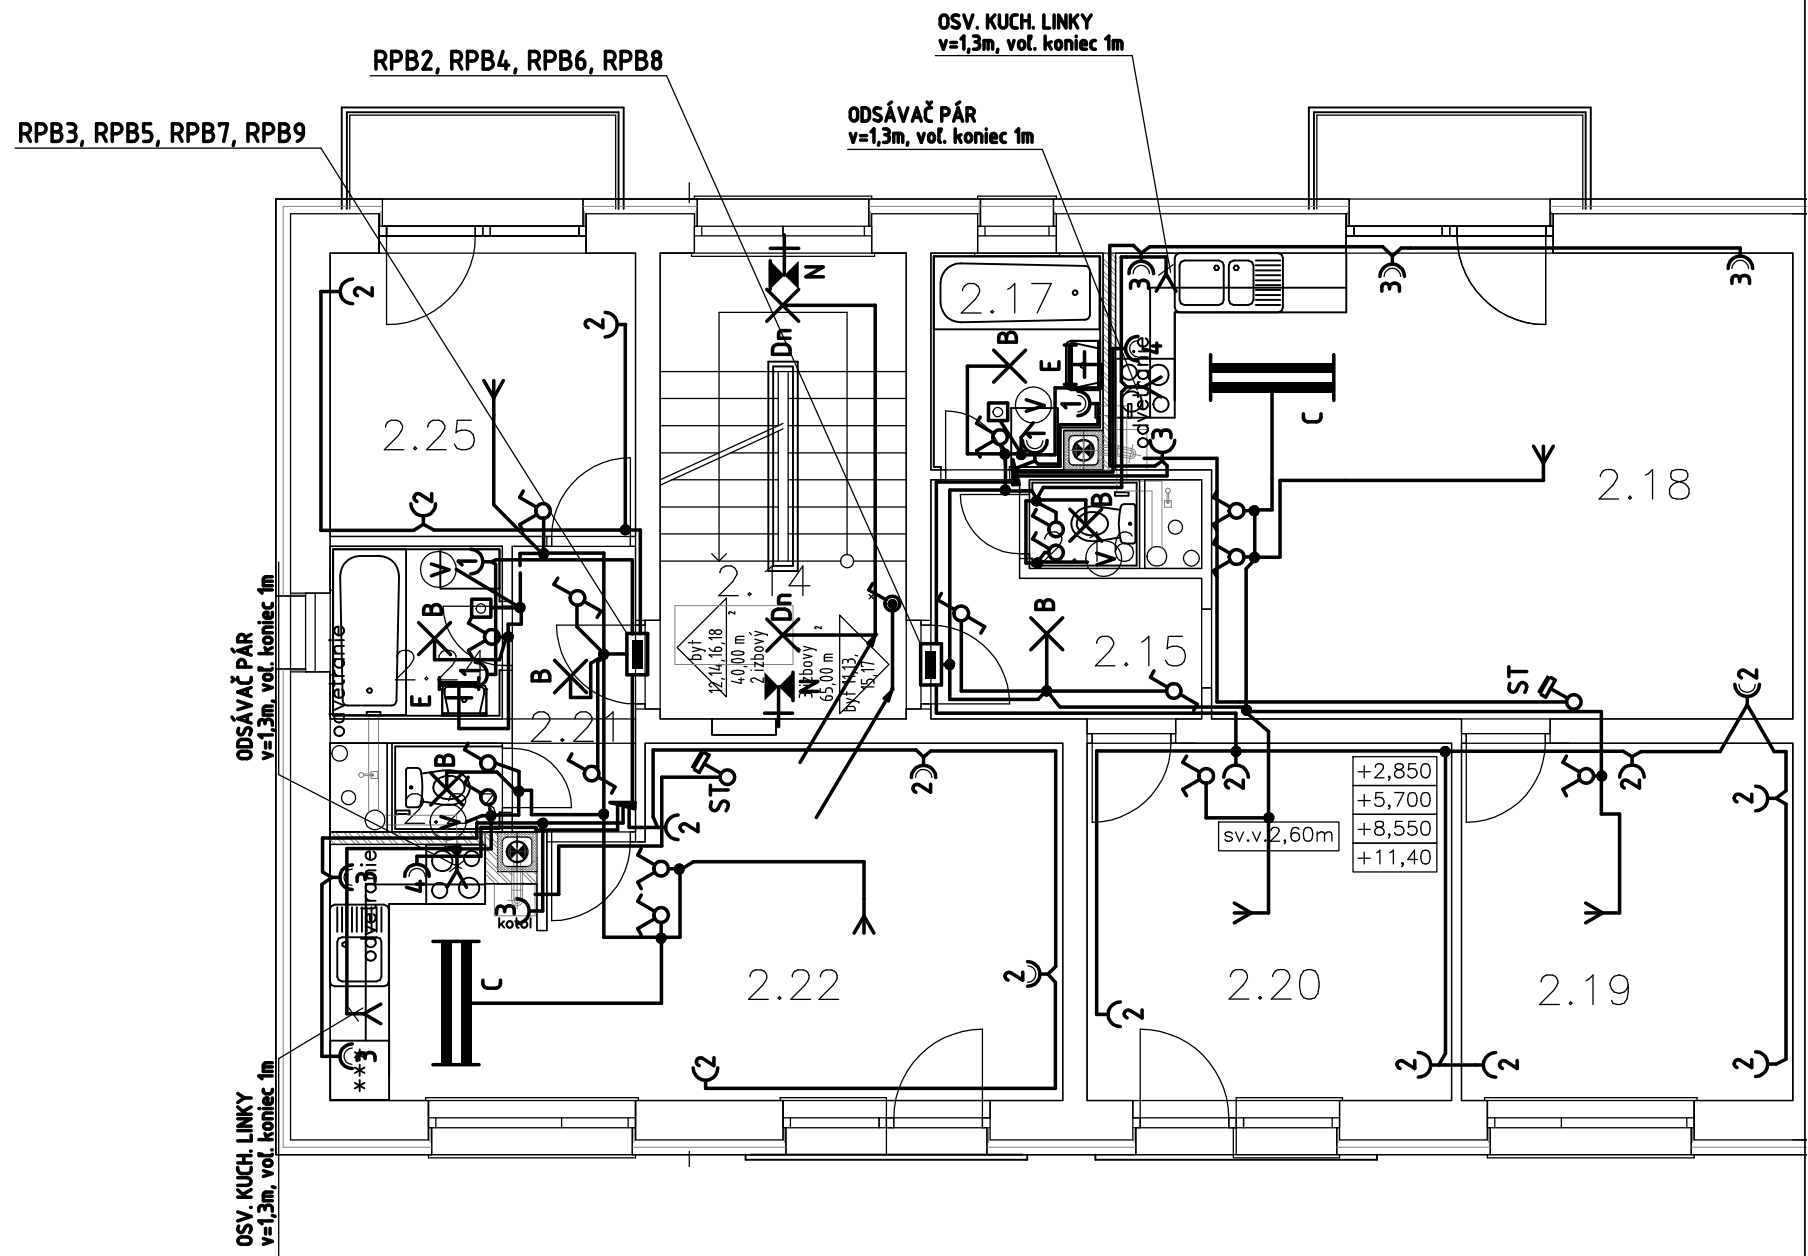

”B” ”A”  
E04 E03

SO-01 – 18 BYTOVÝ DOM  
– ELEKTROINŠTALÁCIA, SLABOPRÚD

<b>ARCHITEKT</b>  <b>ATELIÉR</b>	AKCIA :  18 bj – BYTOVÝ DOM		
	MIESTO : KEŽMAROK, WEILBURSKÁ 2,4		
ARCHITEKTONICKÝ ATELIER ING.ARCH. JOZEF FIGLÁR AUTORIZOVANÝ ARCHITEKT SKA KEŽMAROK, HVEZDOSLAVOVA 19 TEL.FAX. 052/452 3890 e-mail : jfiglar@stonline.sk	NÁZOV VÝKRESU : ELEKTROINŠTALÁCIA 2.-5.N.P.-ČASŤ ”B”		DÁTUM 11/2016
	INVESTOR MESTO KEŽMAROK		FORMÁT A3
AUTOR ING. ARCH. JOZEF FIGLÁR	VYPRACOVAL ING. BUKOVINA		Č. ZÁKAZKY
KRESLIL ING. PISARČÍK	1:75		ARCH. ČÍSLO
			Č. VÝKRESU E04