




VZOROVÝ PRIEČNY REZ č.1 M 1:50

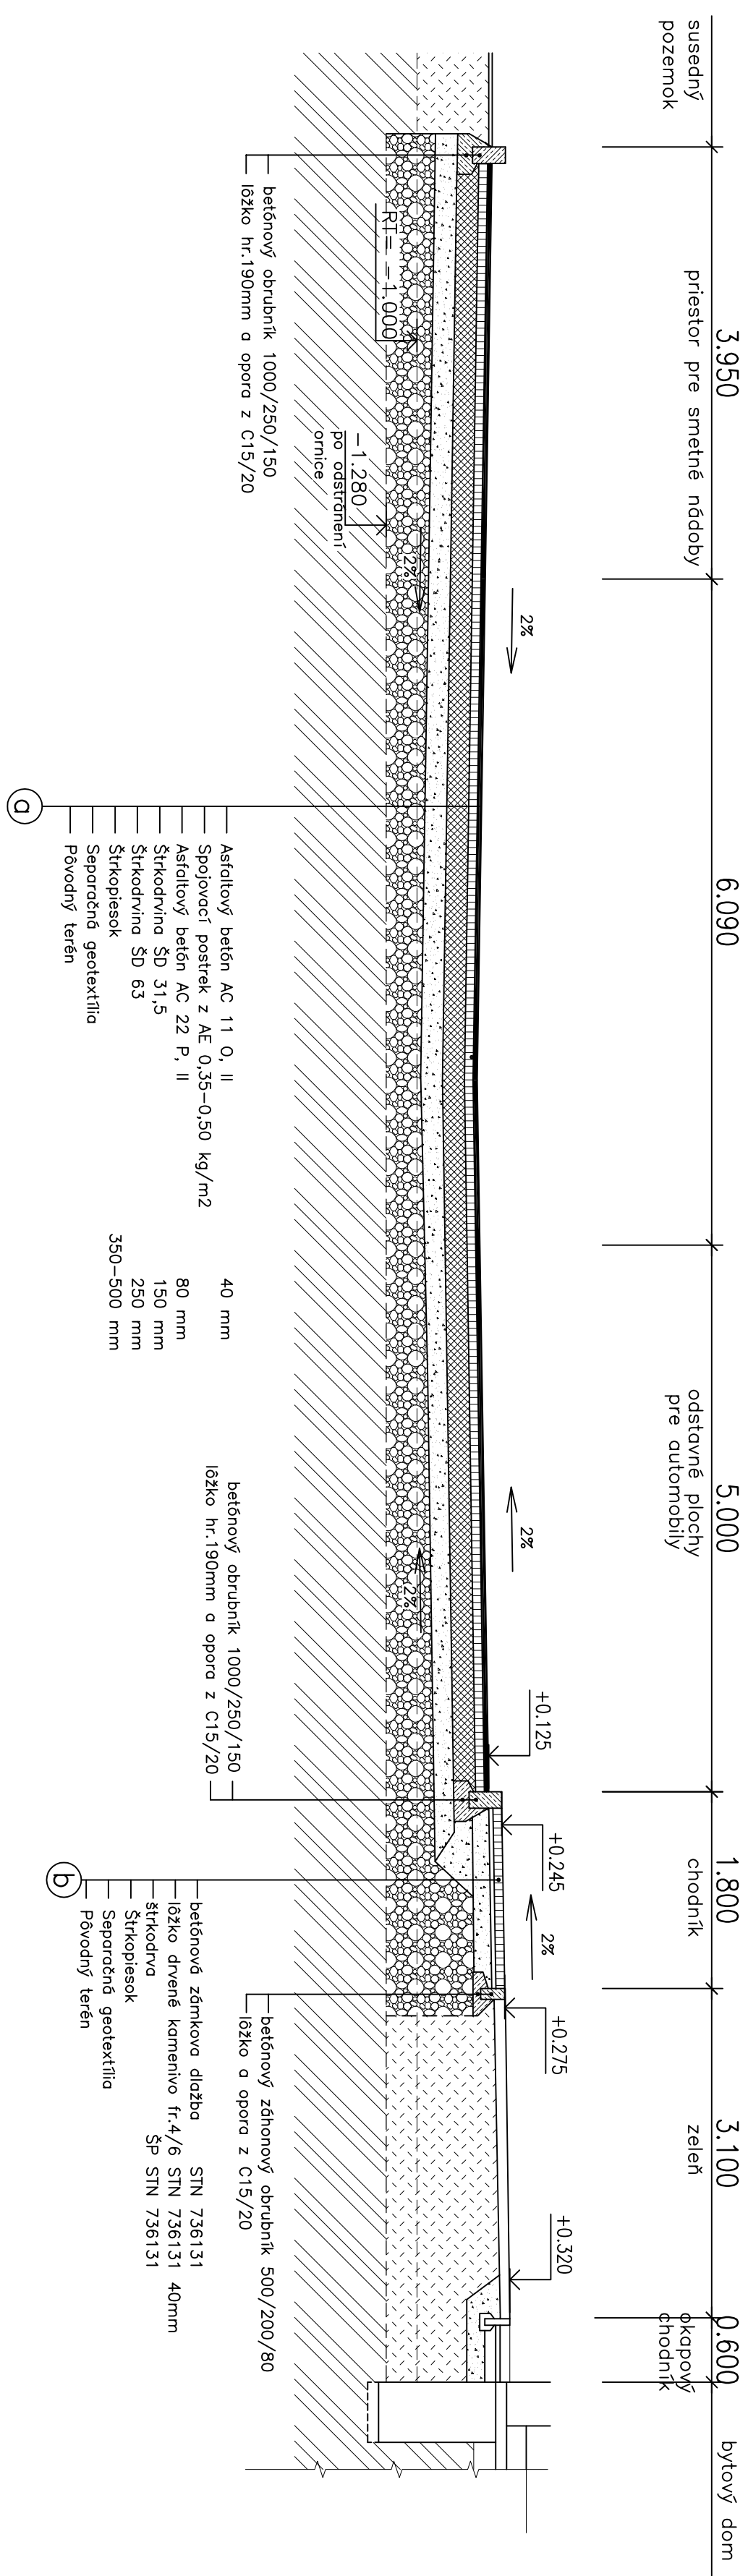

VZOROVÝ PRIEČNY REZ č.2 M 1:50

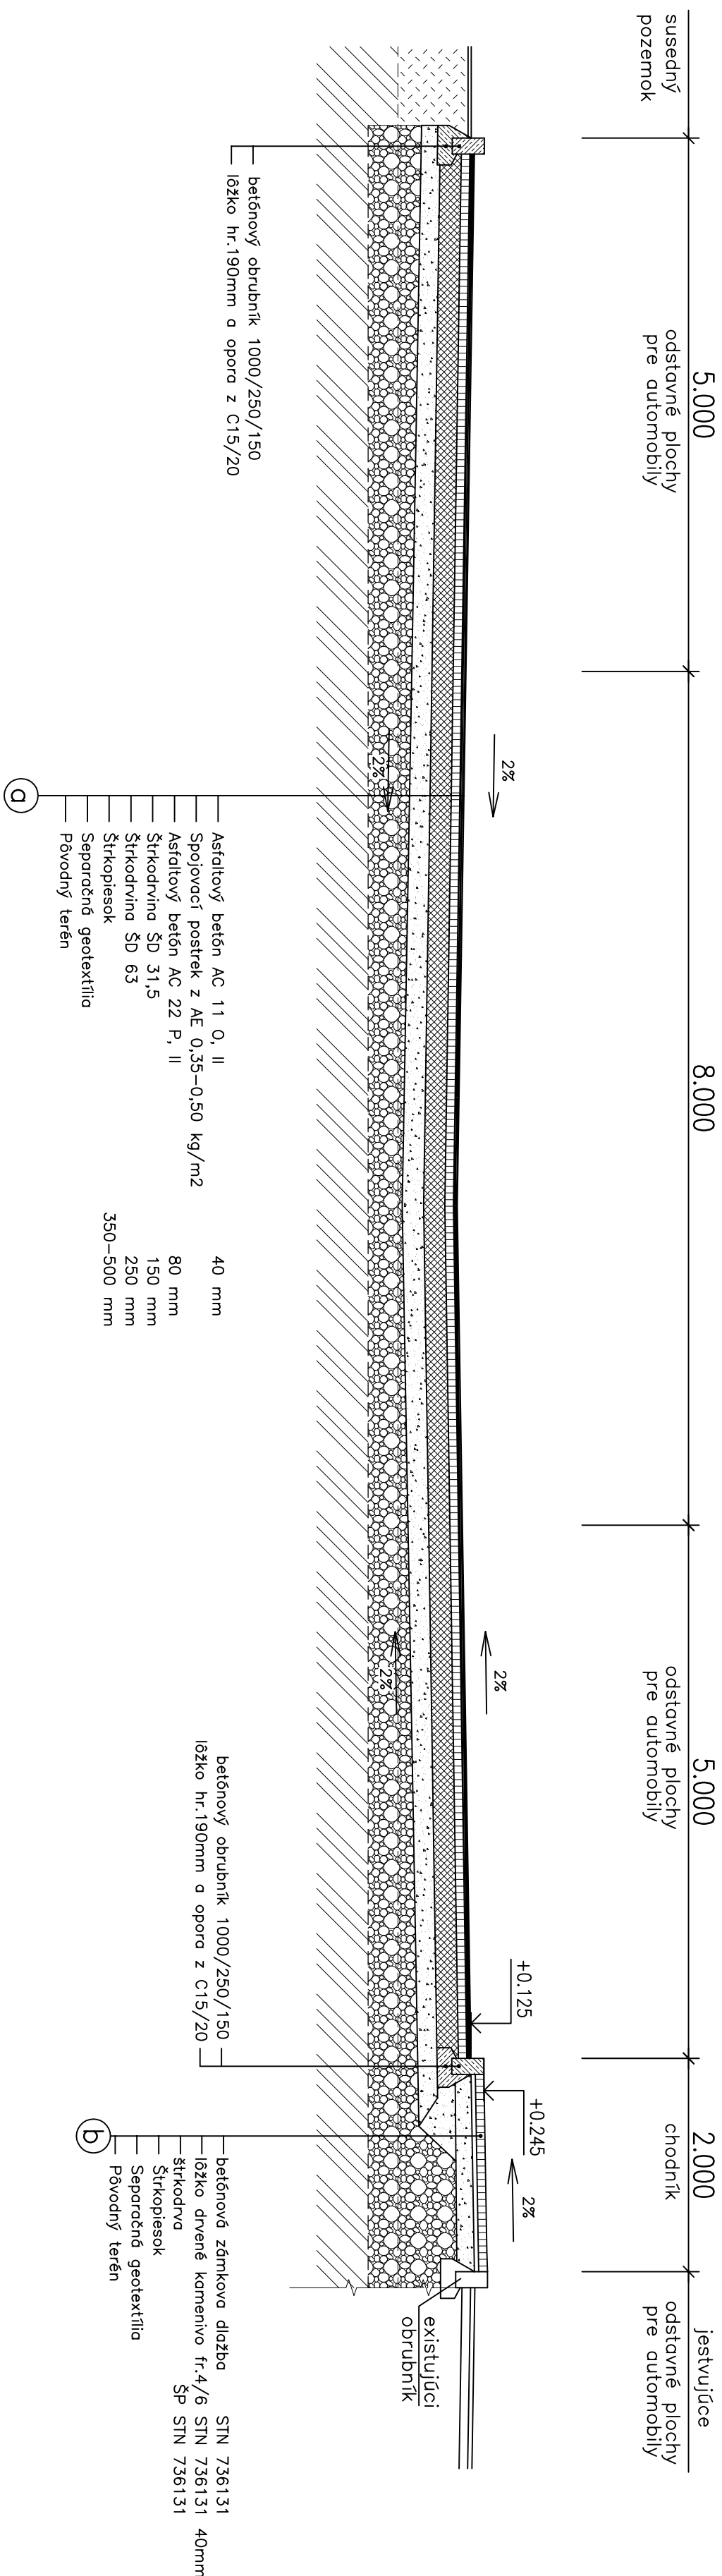

 ARCHITEKT JF ATELIER	AKCIA :		18 bj – BYTOVÝ DOM	
			SO 09 – KOMUNIKÁCIE, TERÉNNÉ ÚPRAVY	
	Miesto : KEŽMAROK, WELLBURSKA 2,4		DAŤUM	11 / 2016
	NÁZOV VÝKRESU :	FORMÁT	A2	
	VZOROVÉ REZY	Č. ZÁKAZKY		
ARCH. ČÍSLO				
INVESTOR	Miesto KEŽMAROK	MIERKA	Č. VÝKRESU	
AUTOR	ING. ARCH. JOZEF FIGLAR			
VÝPRACOVAV	ING. ARCH. JOZEF FIGLAR, ING. JOZEF KNAPIK			
KRESIL	ING. ARCH. JOZEF FIGLAR, ING. JOZEF KNAPIK	1:50	02	