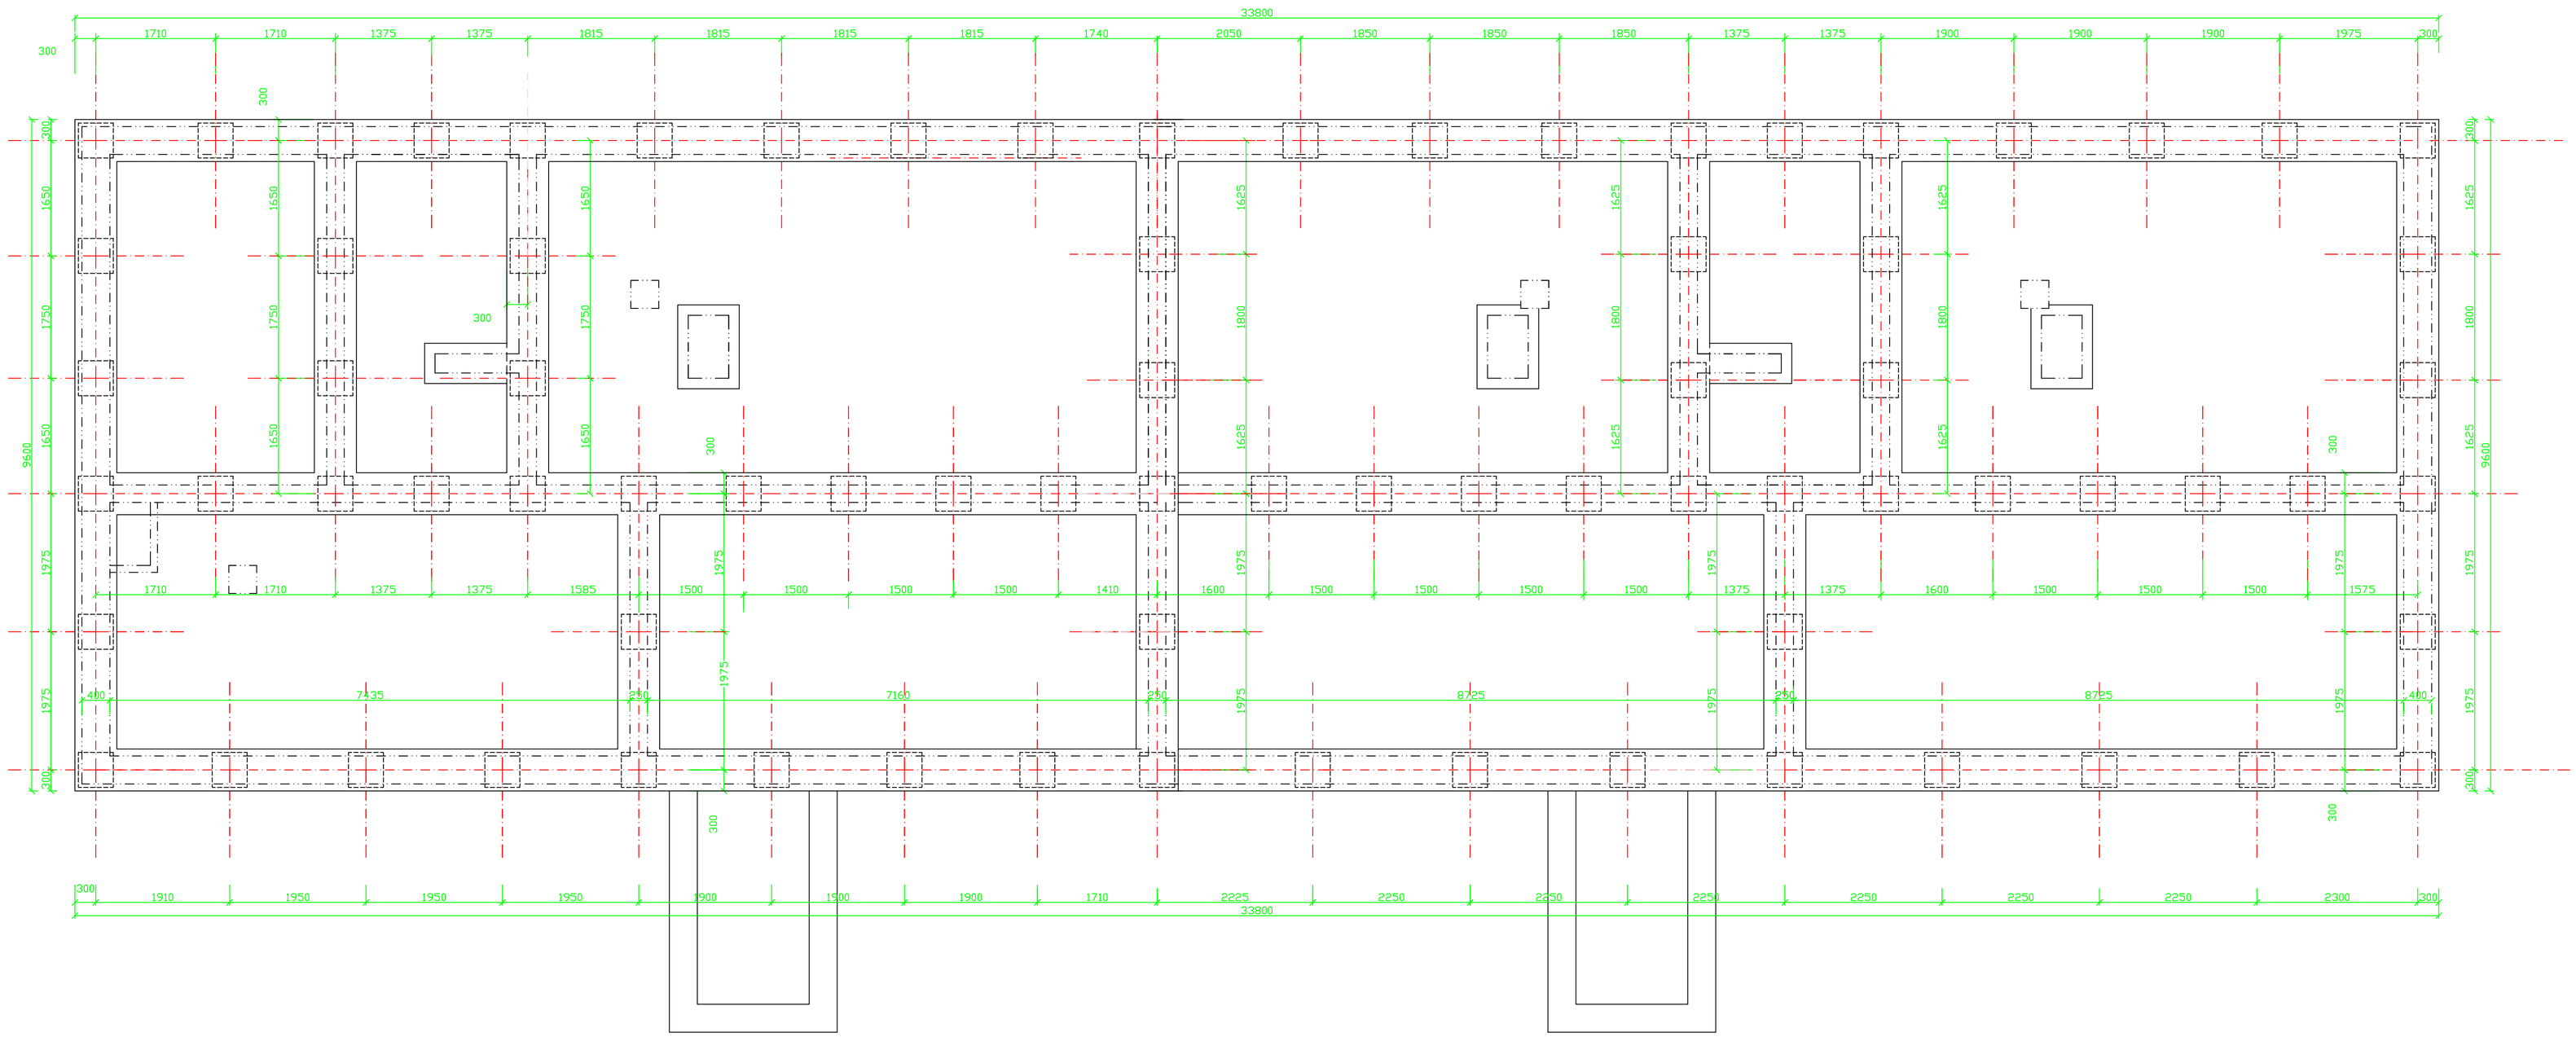

ks 79

Ihlanová pilota IZP 119/10–pilota s dodávkou závitovej tyče pre prepojenie základu a pásu

L= 6000 mm

Hlava 500/500

betón C 25/30

objem 0,593 m3, 1482 kg

vrchná hrana pilôt – 1,280 m od ± 0,000

Výška piloty odhadovaná na l=6000 mm pre potreby votknutia do zeminy

min. únosnosť piloty 550 kN

POZNÁMKY:

- ZÁKLADOVÁ ŠKÁRA BUDE PREVZATÁ STATIKOM, V PRÍPADE ZLÝCH GEOTECHNICKÝCH PODMIENOK JE POTREBNÉ POČÍTAŤ SO ZMENOU ZALOŽENIA
- PRED BETONÁŽOU UPRESNIŤ KOORDINÁCIU SO ZTI A ELEKTRO (PRESTUPY V ZÁKLADOCH)
- VŠETKY PRESTUPY CEZ HYDROIZOLÁCIU JE NUTNÉ VODOTESNE UTESNIŤ!
- násypové vrstvy zhutniť na Edef2=70 MPa

PRED ZABETÓNOVANÍM JE POTREBNÉ PRIZVAŤ STATIKA K PREVZATIU VÝSTUŽE
PRED OBJEDNANÍM VÝSTUŽE JE POTREBNÉ PREMERAŤ SVETLÉ VZDIALENOSTI MURÍV
PRED STRIHANÍM VÝSTUŽE JE POTREBNÉ PREMERAŤ SKUTOČNÉ VZDIALENOSTI MURÍV
NA STAVBE, V PRÍPADE NEPRESNOSTI ROZMEROV JE POTREBNÉ KONTAKTOVAŤ STATIKA
V PRÍPADE NEJASNOSTÍ S VÝKRESOVOU DOKUMENTÁCIOU JE POTREBNÉ KONTAKTOVAŤ STATIKA

AUTOR	ING. ARCH. JOZEF FIGLÁR	MMProjekt s.r.o. Mlynčeky 154	
VEDÚCI PROJEKTANT	ING. ARCH. JOZEF FIGLÁR	TEL.:052/4522275 www.mmprojekt.sk e-mail mmacicak@pp.sknet.sk	
ZODPOVEDNÝ PROJEKTANT	ING. MIROSLAV MAČIČÁK		
VYPRACOVAL	ING. NIKOLETA FÁBROVÁ		
INVESTOR	MESTO KEŽMAROK		
MIESTO STAVBY : KEŽMAROK, WEILBURSKÁ 2,4		FORMÁT	A1
NÁZOV STAVBY : 18 bj – BYTOVÝ DOM		DÁTUM	11/2016
		STUPEŇ	REALÍZACIA
		ZÁK. ČÍSLO	
OBSAH : PÔDORYS PILÔT		MIERKA 1:50	Č. V. 202