



NAPOJENIE KOTLA NA KOMIN

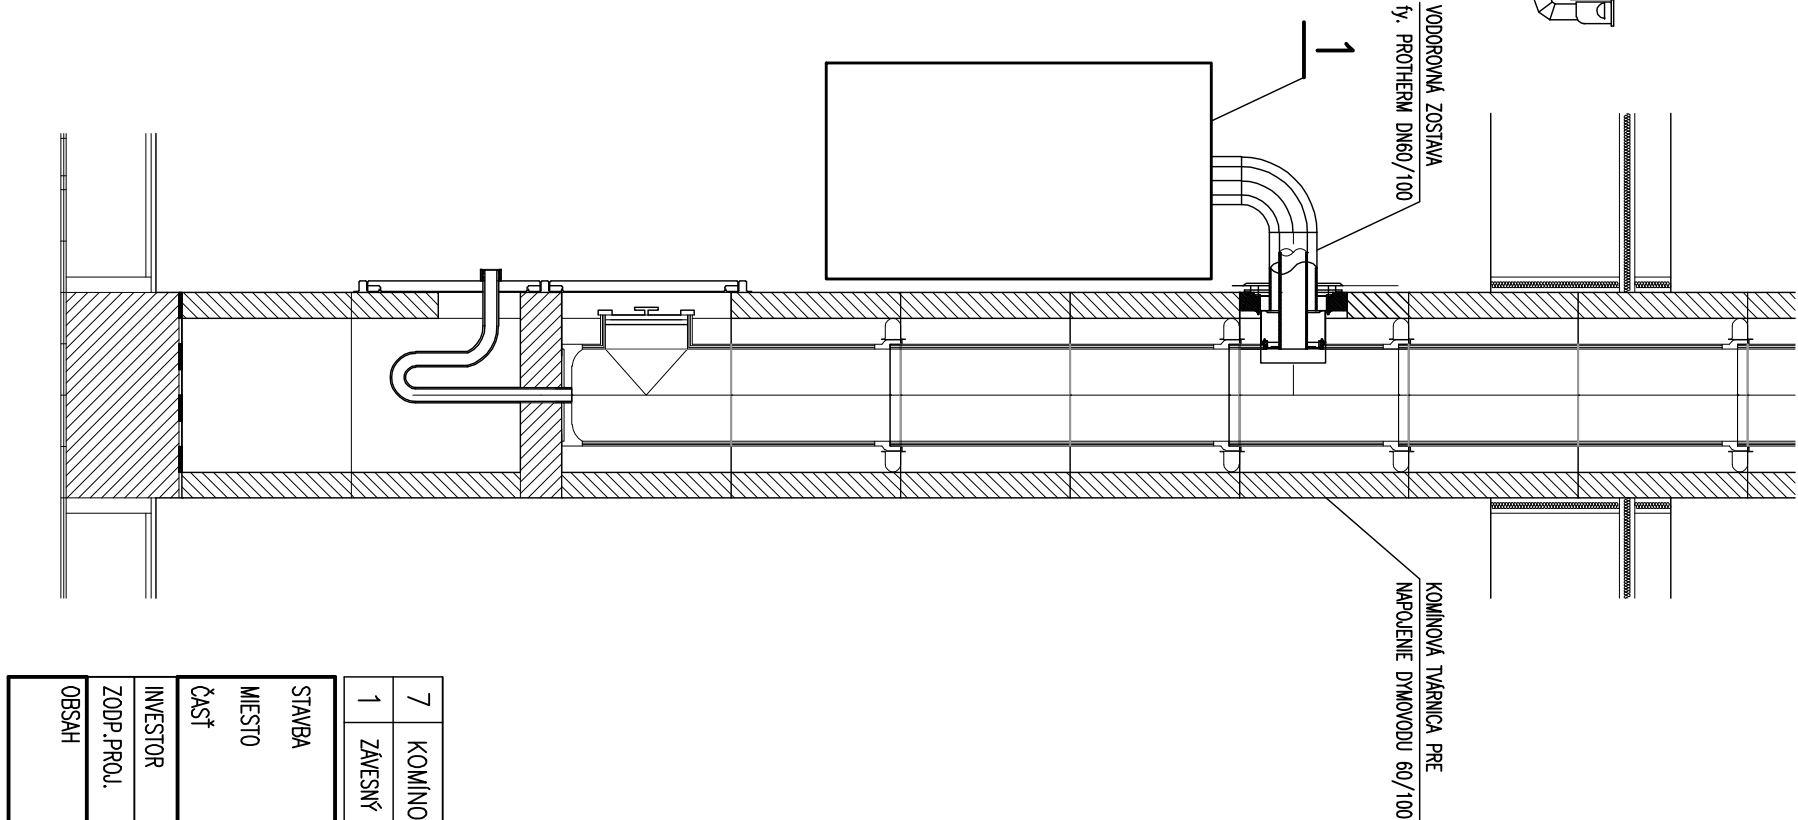

UKONČENIE KOMINA

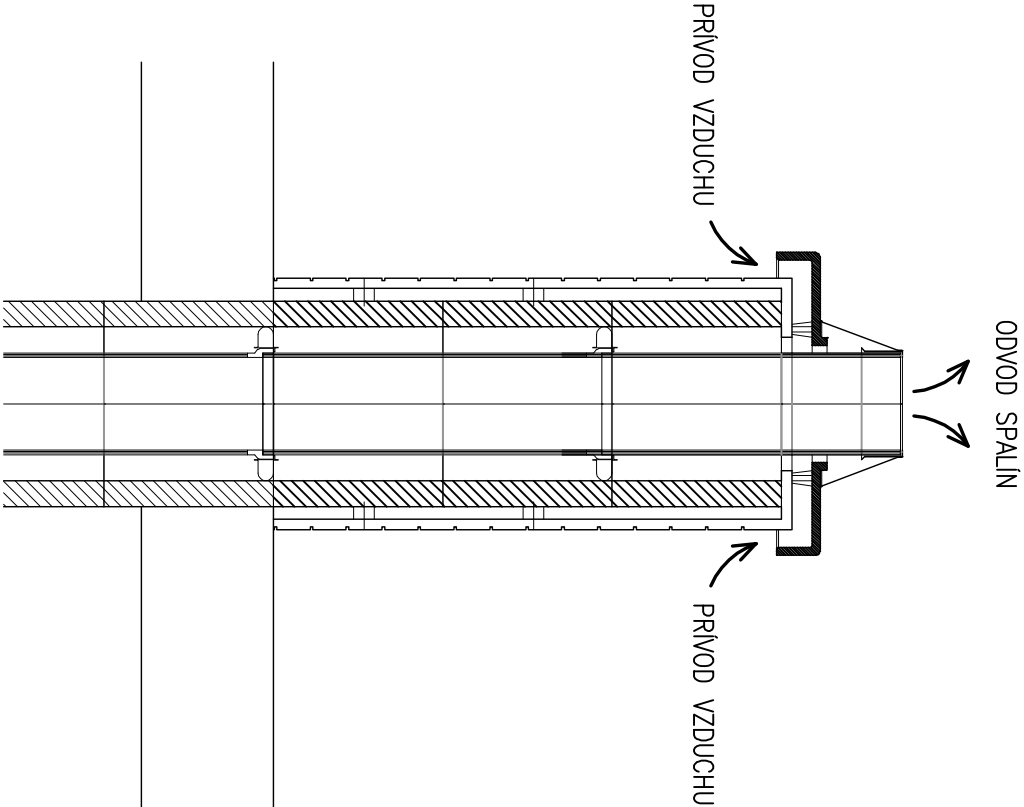

7	KOMINOVÝ SYSTÉM ty. SCHIEDEL, typ MULTI, PRIEMER KOMINA DN180 PRE 5 KOTLOV	4
1	ZÁČESNÝ KONDENZAČNÝ PLYNOVÝ KOTOL PROTHERM, typ PANIER CONDENS 25 KkW, VÝKON 4,9–25,5kW, MAX. SPOT. PLYNU 2,7m <sup>3</sup> /h	18
STAVBA	18 bj – BYTOVÝ DOM	Ing. Pavol PETRIK
MIESTO	KEŽMAROK, WEILBURSKÁ 2,4	agroPOL
ČASŤ	VYKUROVANIE	SLOBODY č.34, 058 01 POPRAD
INVESTOR	MIESTO KEŽMAROK	STUPEŇ
ZODP. PROJ.	ING. PETRIK Pavol	DÁTUM
OBSAH	ZAPOJENIE KOTLOV NA KOMIN	MIERKA
		Č. VÝKR. UK3