
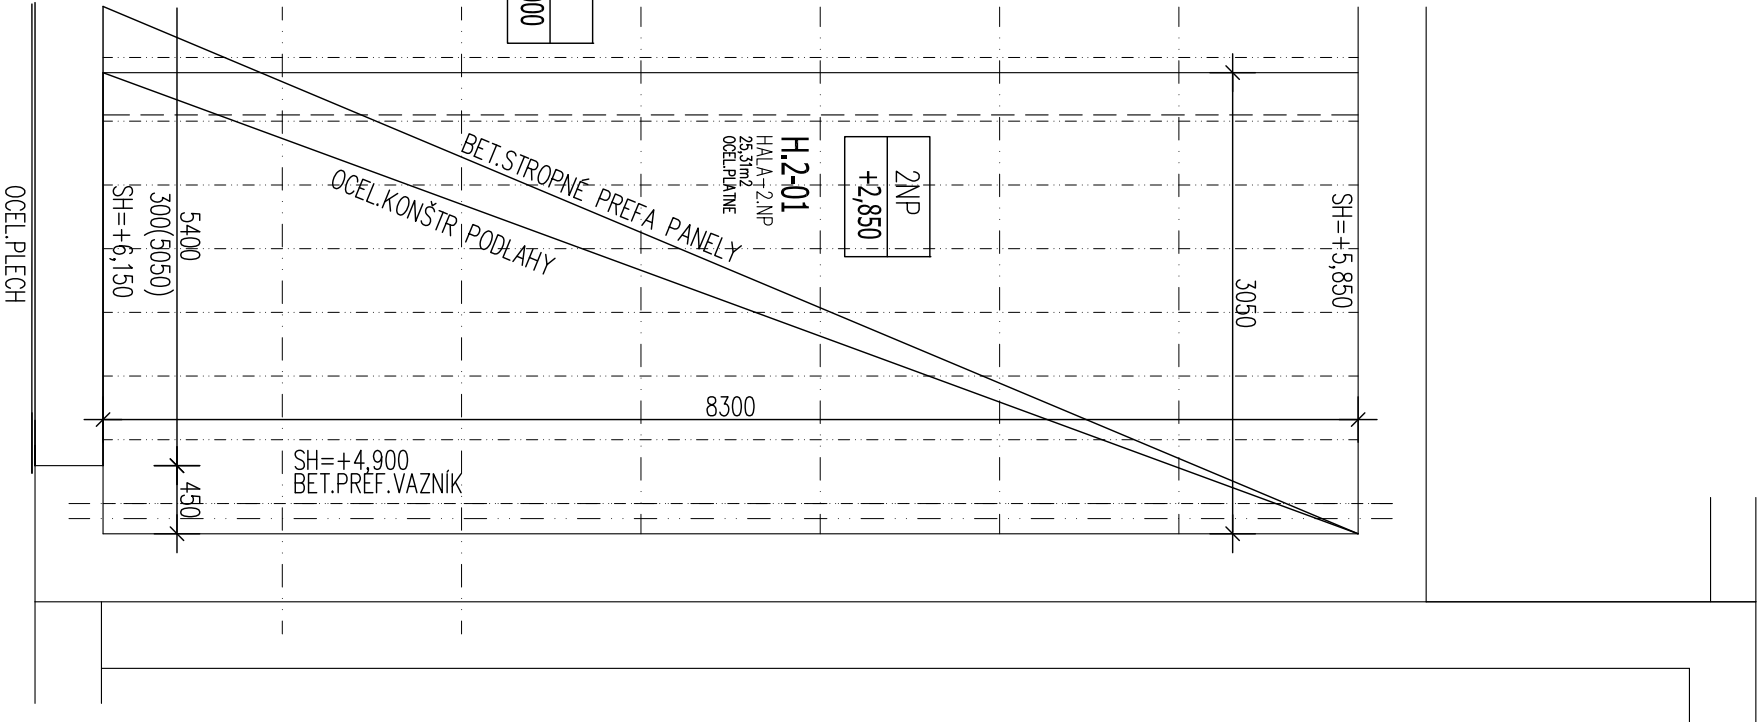


LEGENDA - 2.N.P.

CM	NÁZOV MIEST.	PLOCHA [m ²]	PODLAHA	STENA	STROP	SOKLÍK
D.2-01	DIELŇA 2.NP	17,57	DREVO	MAŁBA	BETON	-
H.2-01	HALA 2.NP	25,31	OCEL.PLATNE	MAŁBA	BETON	-
ÚŽITKOVÁ PLOCHA		42,88 m2				

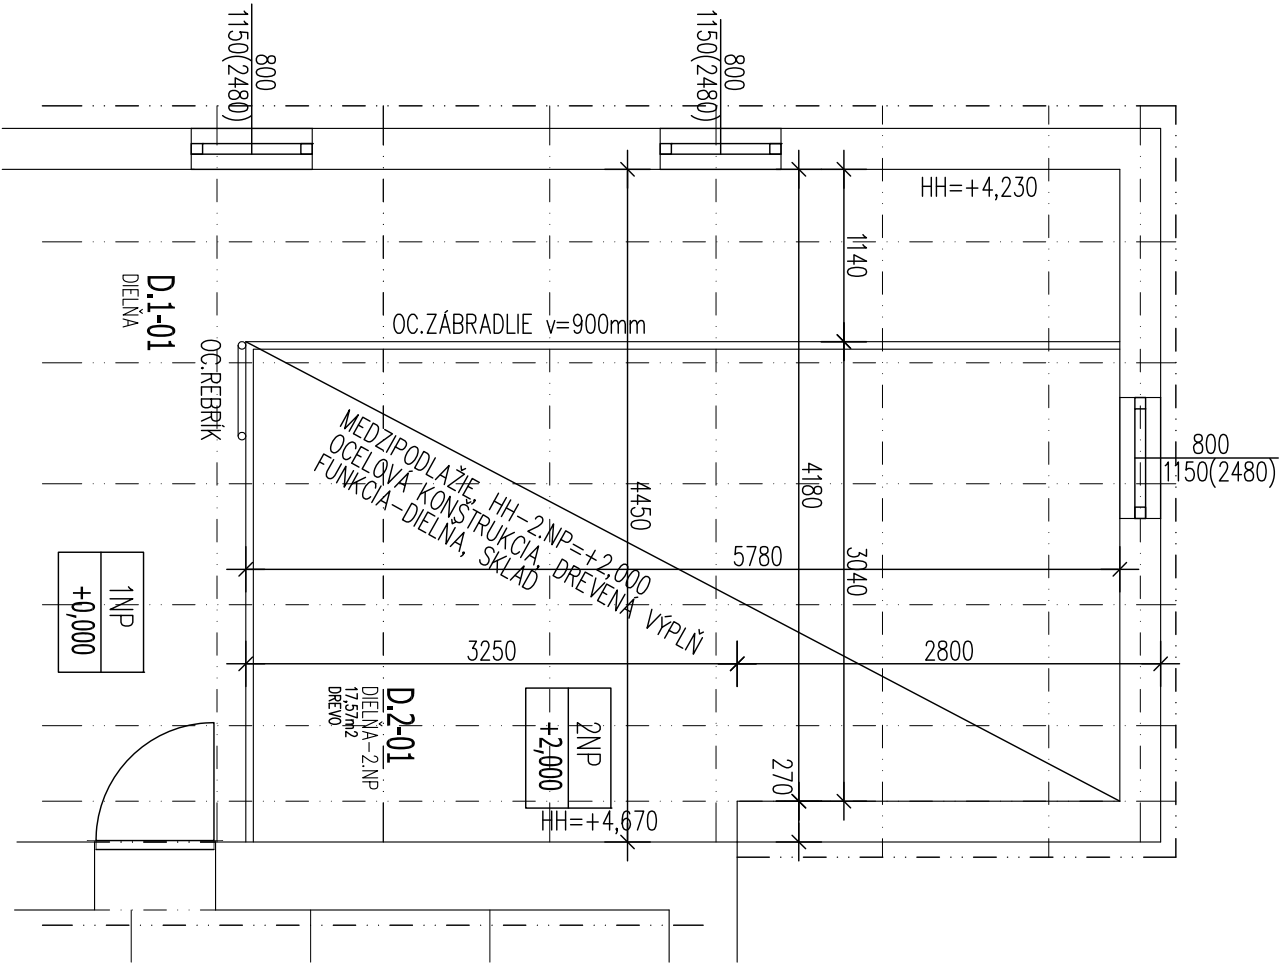

SO-02 - PREVÁDZKOVÁ BUDOVA
SKUTOČNÝ STAV

HLAVNÝ PROJEKTANT			ZODP. PROJEKTANT	VYPRACOVAL:	<div>MODULUS</div> <div>s.r.o.</div> <div>PROJEKTOVÁ KANCELÁRIA</div> <div>DUNAJSKÁ STREDA</div> <div>modulusds@mail.t-com.sk, 552 74-71</div>
ING.MOLNÁR Z.			ING.MOLNÁR Z.	ING.MOLNÁR Z.	
INVESTOR: VÉGH MIKULÁŠ - SHR,					
NÁRAD 33					
SKLADOVANIE A TRIEDENIE					
ZELENINY					
MIESTO STAVBY : BALOŇ					
Pôdorys 2.NP					
Číslo výkr.					MIERKA:
A03					M=1:50

