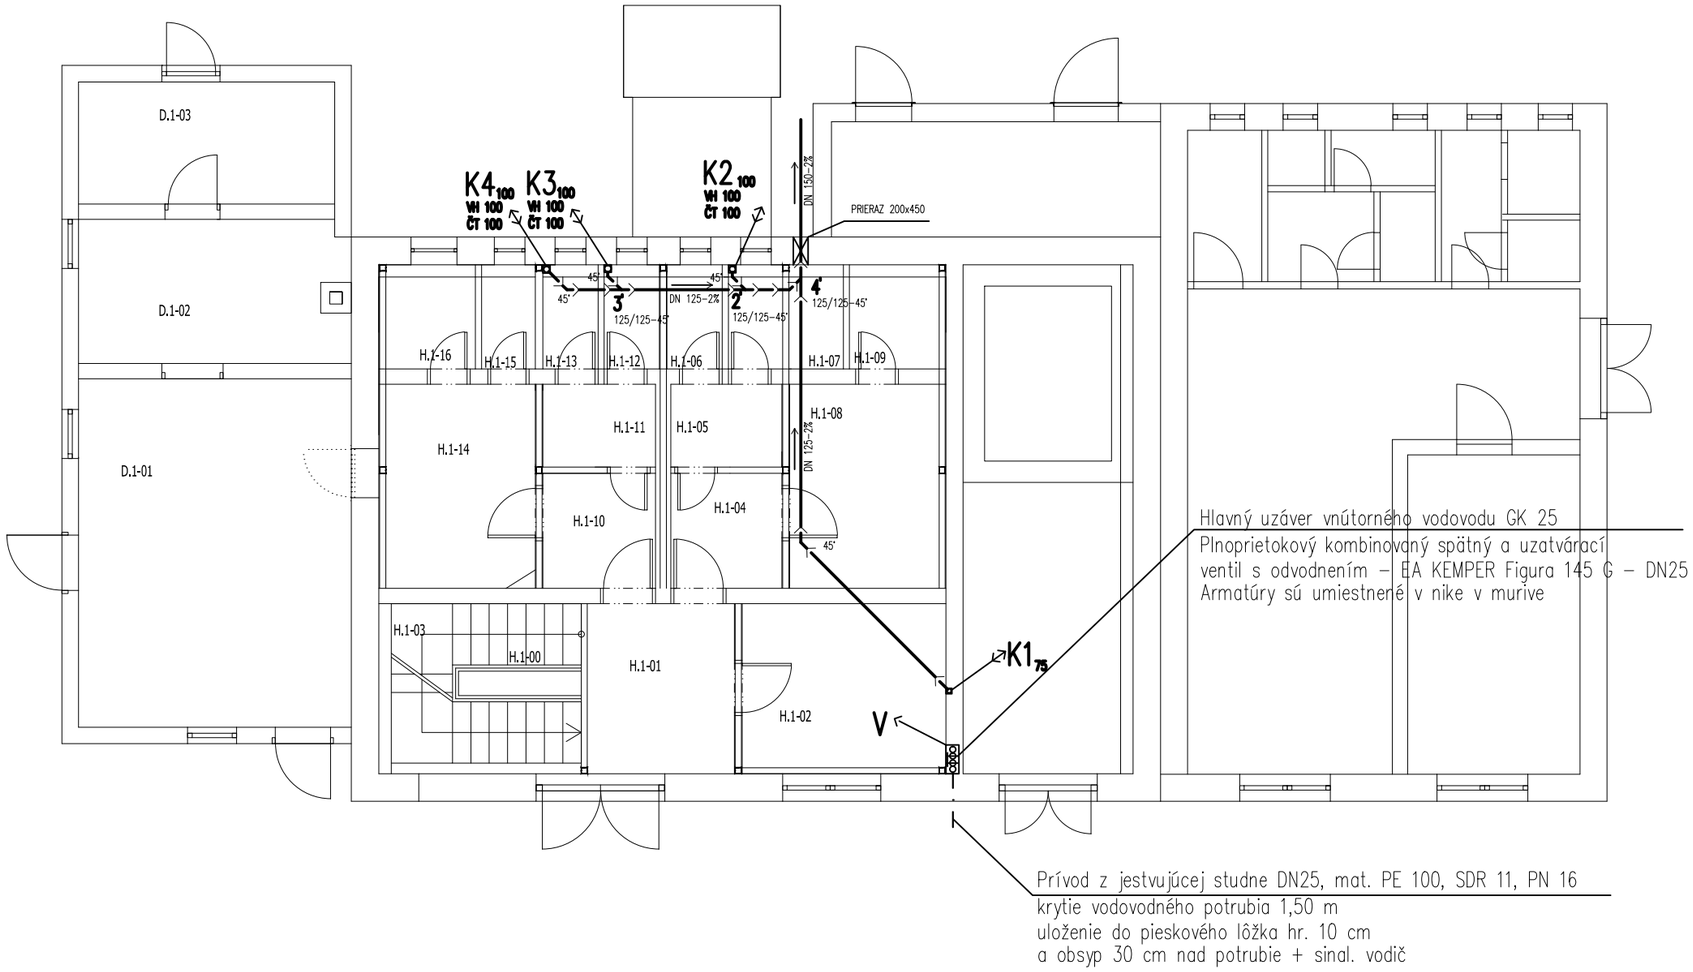

LEGENDA	
K1–K6	ODPADOVÉ POTRUBIE VNÚTORNEJ KANALIZÁCIE
V	STÚPACIE POTRUBIE STUDENEJ VODY

LEGENDA ROZVODOV	
———	ZVODOVÉ POTRUBIE VNÚTORNEJ KANALIZÁCIE PVC–U
———	POTRUBIE ROZVODU STUDENEJ VODY – PE

SO–02 – PREVÁDZKOVÁ BUDOVA (NOVÝ STAV)

HL.PROJEKTANT:	ZODP.PROJEKTANT:	VYPRACOVAL:	MODULUS s.r.o. PROJEKTOVÁ KANCELÁRIA DUNAJSKÁ STREDA modulusds@mail.t–com.sk, 9 031/552 74–71	
Ing.Molnár L.	Ing.arch.Molnár Z.	Ing.Vargaová Anikó		
INVESTOR: VÉGH MUKILÁŠ – SHR, ŇÁRAD 33				
MIESTO STAVBY: BALOŇ				
STAVBA: SKLADOVANIE A TRIEDENIE ZELENINY			FORMÁT:	2 x A4
			DÁTUM:	07/2015
DRUH PROJEKTU: ZDRAVOTECHNIKA			ÚČEL:	SP
PREDMET VÝKRESU: LEŽATÉ ROZVODY			MIERKA: 1:100 KÓTOVANÉ: mm	ZTI–4

Projektant nenesie žiadnu zodpovednosť za zmeny uskutočnené bez písomného súhlasu projektanta !!
Tento výkres je originál, jeho kopírovanie je trestné podla §21, odst. d.) zákona č. 618/2003 Z.z.