



# DETAIL ULOŽENIA VODOVODNEJ PRÍPOJKY

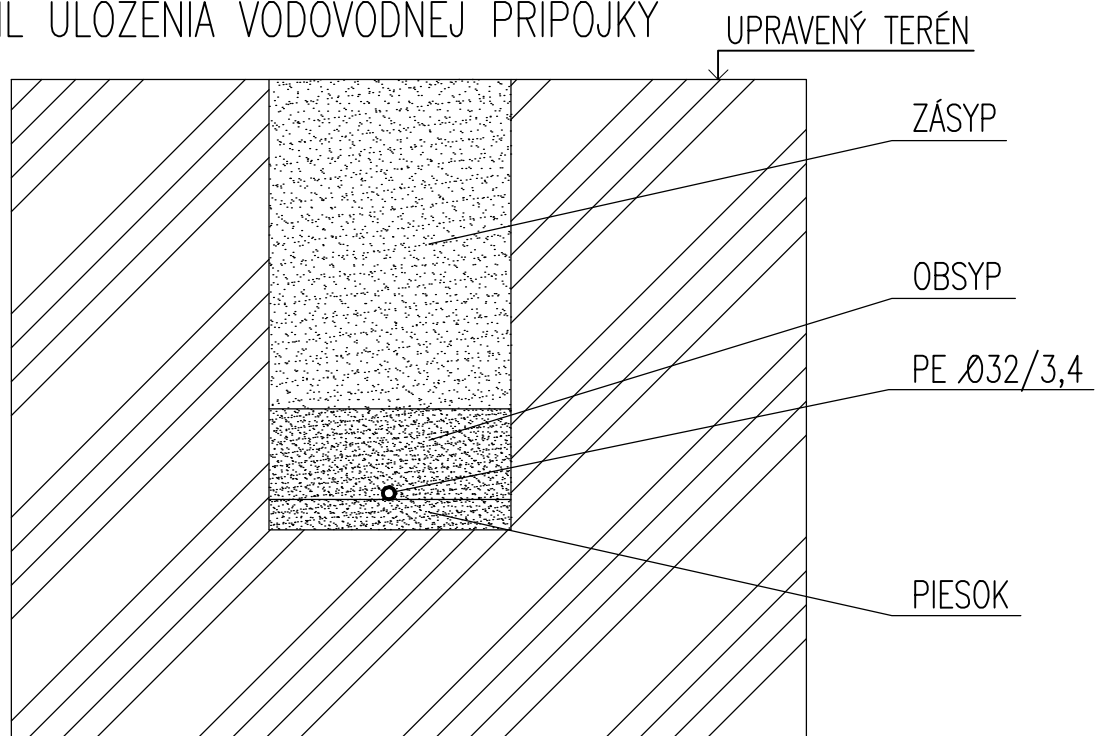

# DETAIL ULOŽENIA KANALIZAČNEJ PRÍPOJKY

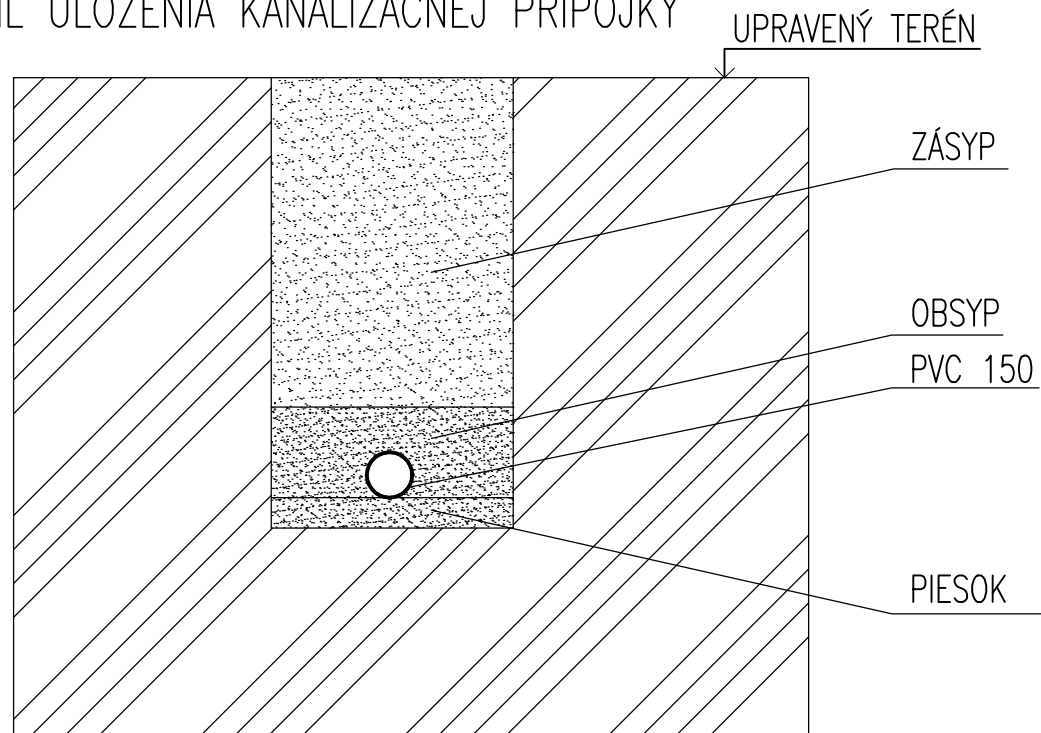

SO-02 – PREVÁDZKOVÁ BUDOVA (NOVÝ STAV)

HL.PROJEKTANT:	ZODP.PROJEKTANT:	VYPRACOVAL:	MODULUS s.r.o. PROJEKTOVÁ KANCELÁRIA DUNAJSKÁ STREDA  modulusds@mail.t-com.sk, 9 031/552 74-71	
Ing.Molnár L.	Ing.arch.Molnár Z.	Ing.Vargaová Anikó		
INVESTOR: VÉGH MUKILÁŠ – SHR, ĽARAD 33				
MIESTO STAVBY: BALOŇ				
STAVBA: SKLADOVANIE A TRIEDENIE ZELENINY			FORMÁT:	1 x A4
			DÁTUM:	07/2015
DRUH PROJEKTU: ZDRAVOTECHNIKA			ÚČEL:	SP
PREDMET VÝKRESU: DETAIL ULOŽENIA PRÍPOJKY			MIERKA: 1:50 KÓTOVANÉ: mm	ZTI-8