


PRÍSTUPOVÁ POĽNÁ CESTA - ŠTRKOVÁ

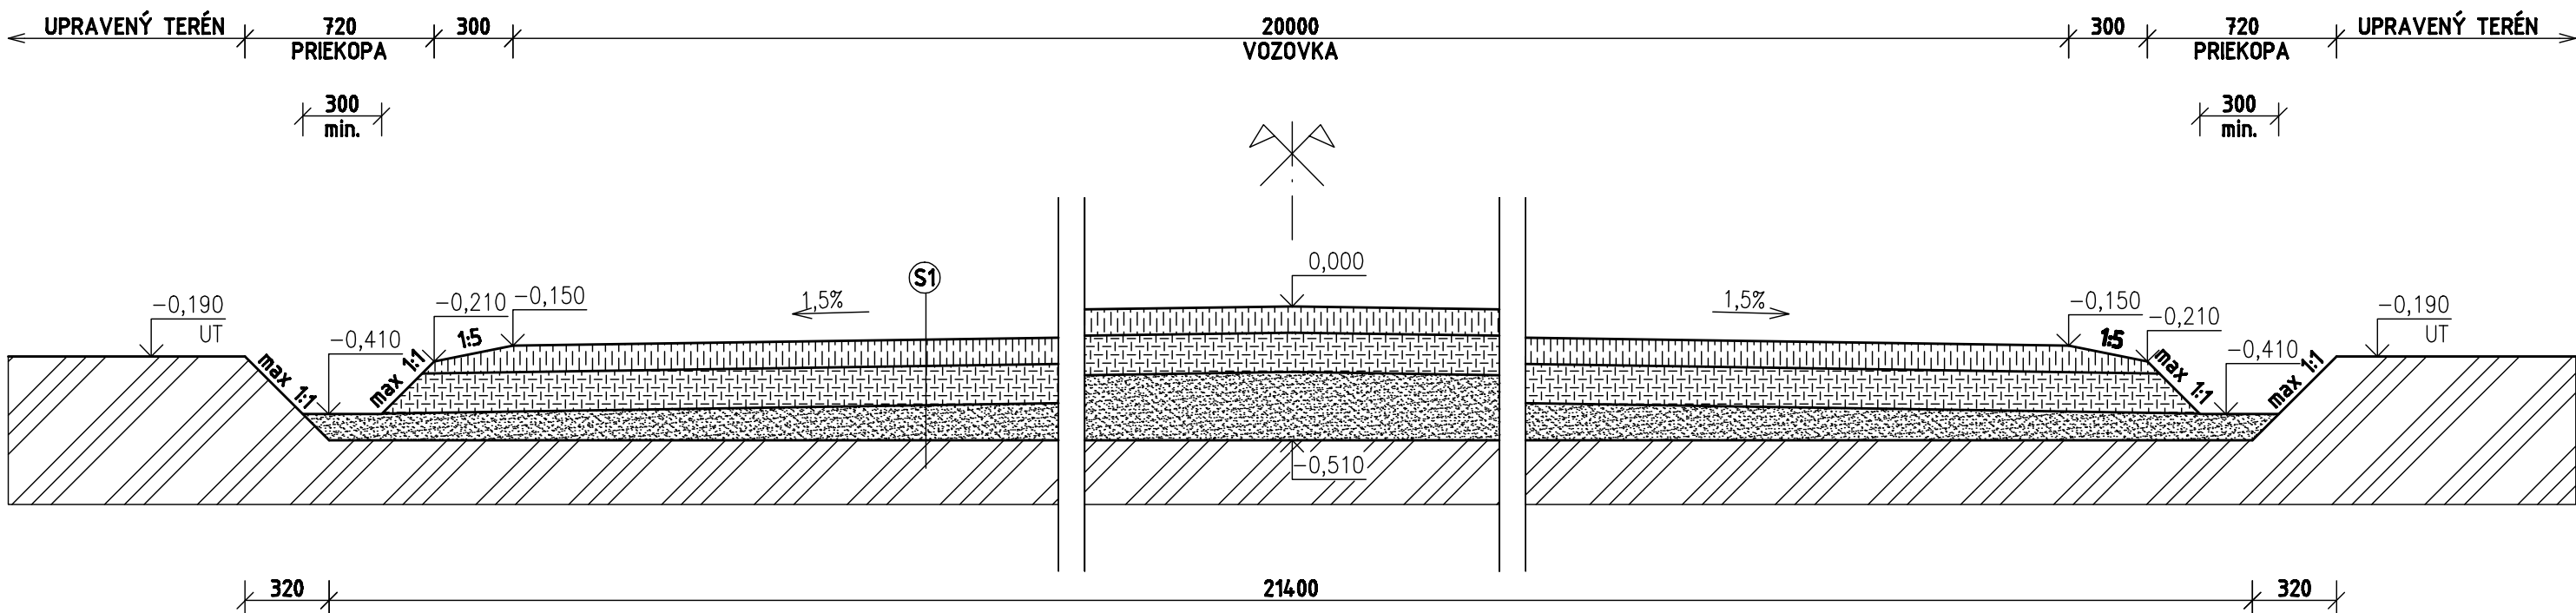

S1	LOMOVÝ KAMEŇ	100 mm
	ŠTRKODRŤ	150 mm
	ŠTRKOPIESOK (RESP. ŠTRKODRŤ)	100-260 mm
	PÔVODNÁ ZEMINA	
SPOLU:		350-510 mm

POZNÁMKY

- MAXIMÁLNY DOVOLENÝ SKLON STIEN PRIEKOPU JE 1:1 (45°)
- DNO PRIEKOPU MUSÍ MAŤ MINIMÁLNU ŠÍRKU 300mm
- PRIEČNY SKLON VOZOVKY JE 1,5% OD STREDNICE

SO-03 - PRÍSTUPOVÁ CESTA

HLAVNÝ PROJEKTANT	ZODP. PROJEKTANT	KRESLIL	<div>MODULUS</div> <div>s.r.o.</div> <div>PROJEKTOVÁ KANCELÁRIA</div> <div>DUNAJSKÁ STREDA</div> <div>modulusds@mail.t-com.sk, 552 74-71</div>	
Ing. MOLNÁR Ľ.	Ing.arch. MOLNÁR ZOLTÁN			
INVESTOR VÉGH MIKULÁŠ - SHR, ĽARAD 33				
SKLADOVANIE A TRIEDENIE ZELENINY			FORMÁT	2A4
			DÁTUM	07. 2015
			ÚČEL	PROJ.
			ARCH.	
MIESTO STAVBY: BALOŇ			Číslo výkresu	Kótované v mm
Vzorový priečny rez cestou			A 03	M=1:25