



Pódorys jedného skleníka

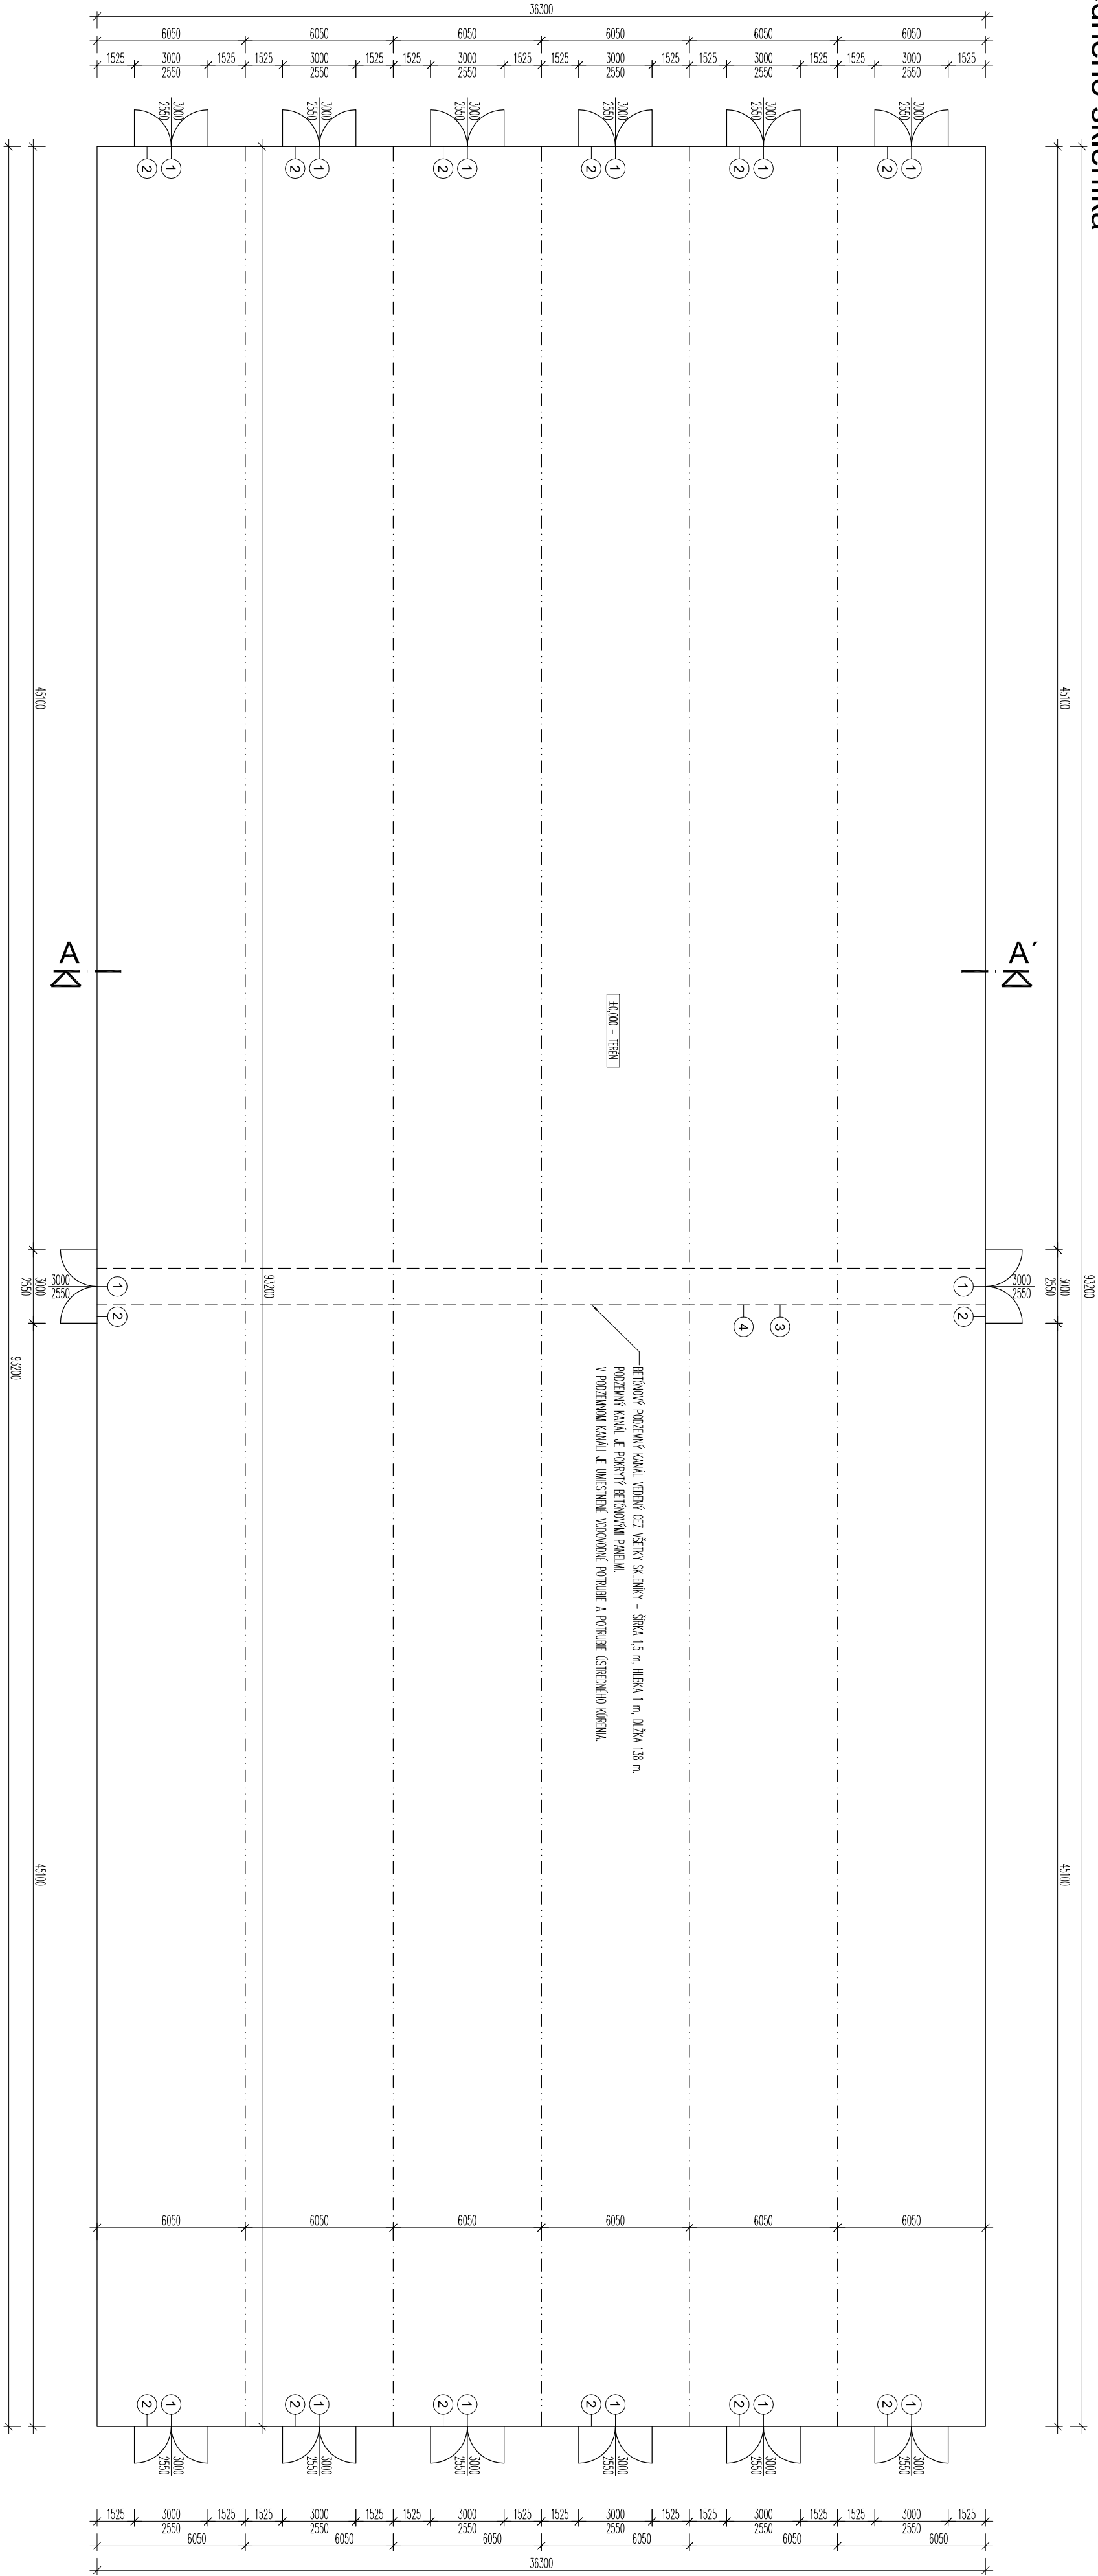

Rez A-A'

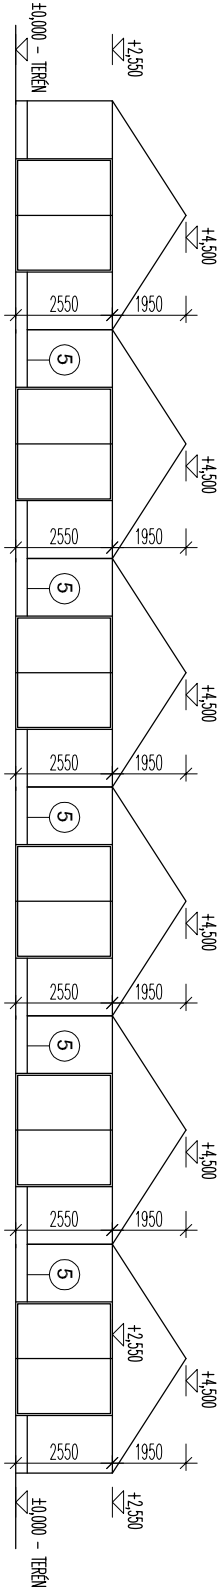

Stavebné úpravy:

- 1 - všetky dvere budú vymenené
- 2 - všetky prahy pod dvokrídlovými dverami budú vymenené
- 3 - podzemný kanál bude vyčistený
- 4 - potrubia v podzemnom kanáli budú vymenené
- 5 - existujúca omietka základovej konštrukcie bude odstránená a znovu omietnutá

názov objektu:		architektúra	
Stavebné úpravy v skleníkoch		2	
zodp. projektant:	Ing. Monika Szabó Mikóczy, Nám. SNP 196/40, DS	formát:	3x A4
vlastník pozemku:	Medžiláže, a. s., Čilizská Rodovň č. 329	č. výkresu:	
nájomník, investor:	Mikuláš Vážň SHP, Nórud č. 33	dátum:	apríl 2015
miesto stĺbky:	Čilizská Rodovň, č. p. 397/25, 26, 27, 7	stĺpky:	dlženie stĺb. úp.
obsest:	Pódorys skleníka, Rez A-A'	miera:	1:200