POZNÁMKY:

1. ROZVÁDZAČ H-R JE TYPIZOVANÝ SKRIŇOVÝ ROZVÁDZAČ TYP SCHRACK KS 201040 O ROZMEROCH 2000 x 1000 x 400 mm S PODSTAVCOM MSNS 2104 VÝŠKA 200 mm

2. KRYTIE ROZVÁDZAČA: IP 55 / IP 20, VHODNÝ PRE OBSLUHU OSOBAMI BEZ ELEKTROTECHNICKEJ KVALIFIKÁCIE

3. ROZVÁDZAČ JE UMIESTNENÝ V PROSTREDÍ - 3.1.1.

4. PRÍVOD ZO SPODU, VÝVODY VRCHOM

5. VÝVODY OZNAČIŤ, VÝVODKY KOVOVÉ

6. FAREBNÝ ODTIEŇ ŠEDÝ RAL 7032

7. NA VONKAJŠIU STRANU DVERÍ DAŤ VÝSTRAŽNÚ ZNAČKU

8. DO OBALU NA VÝKRESY DAŤ SCHÉMU ROZVÁDZAČA

9. OCHRANA PRED DOTYKOM ŽIVÝCH ČASTÍ:
   - KRYTMI, IZOLÁCIOU

   OCHRANA PRED DOTYKOM NEŽIVÝCH ČASTÍ:
   - SAMOČINNÝM ODPOJENÍM NAPÁJANIA

10. NAPAŤOVÁ SÚSTAVA: 3 + PE + N str. 50Hz, 400 / 230 V, TN - C - S

Pinšt. = 116,0 kW
SÚČ. = 0,8
Psúč. = 92,8 kW
In = 141,3 A

HL. ING. PROJEKTU	ZODP. PROJEKTANT	VYPRACOVAL		
ING. ARCH. IGOR SNOHA	FRANTIŠEK POLCER	FRANTIŠEK POLCER		
INVESTOR: UMB, NÁRODNÁ Č. 12, BANSKÁ BYSTRICA				
REKONŠTRUKCIA UČEBŇOVÝCH PRIESTOROV TELOVÝCHOVY V BUDOVE ŠPORTOVÉHO AREÁLU UMB TAJOVSKÉHO Č. 57, BANSKÁ BYSTRICA			ZÁKAZKA Č.	08/2016
			DÁTUM	03. 2016
			STUPEŇ	P. pre R. S.
			FORMÁT	6 A4
			PROFESIA	ELEKTRO
ROZVÁDZAČ H-R			MIERKA	Č. VÝKRESU E-09

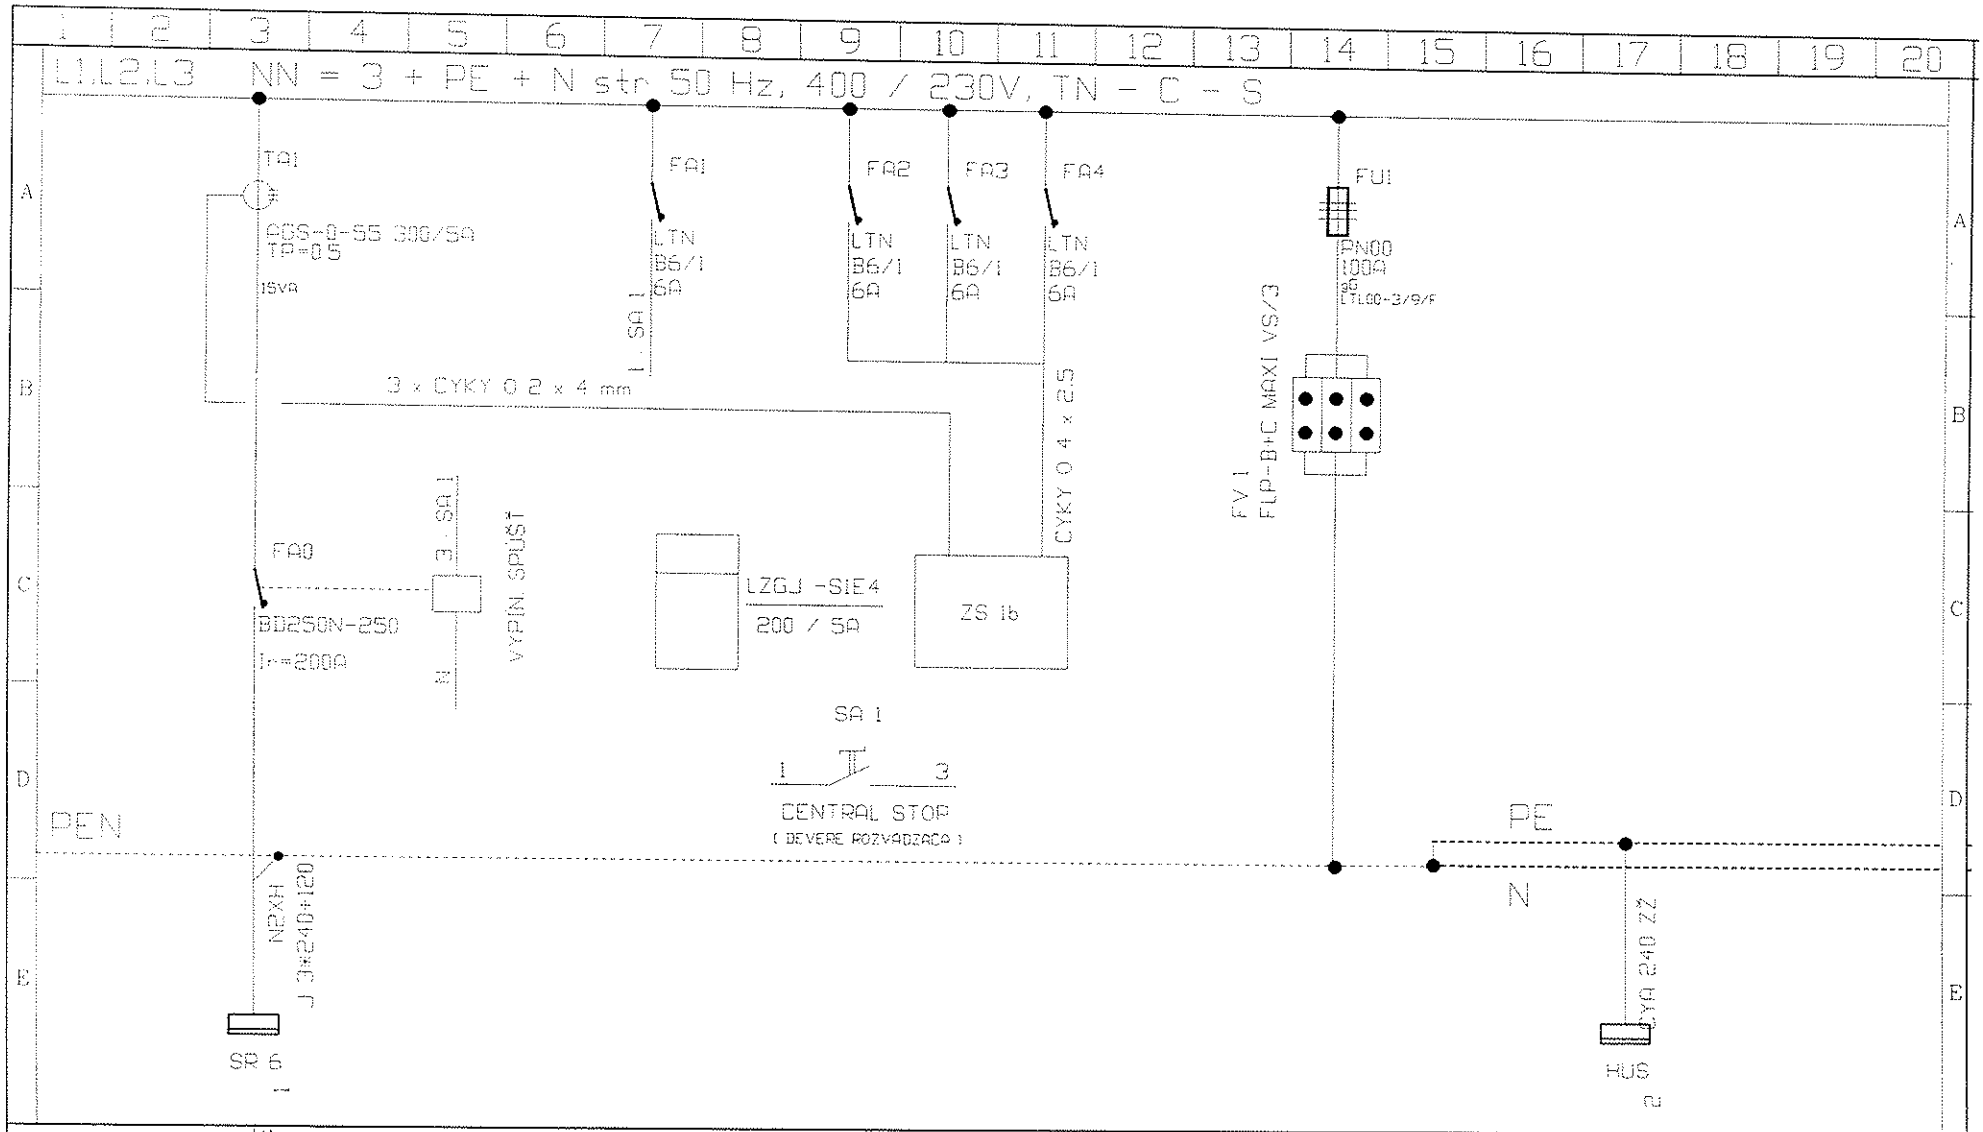

Akce: ŠPORT AREÁL UMB TAJOVSKÉHO Č. 57, B. B.	Název: ROZVÁDZAČ H-R	Změna:	Datum: 03 2016
Odběratel: UMB NÁRODNÁ ULICA Č. 12, BANSKÁ BYSTRICA		Schválil	Rozvaděč: H-R
			Část:
			Strana: 1

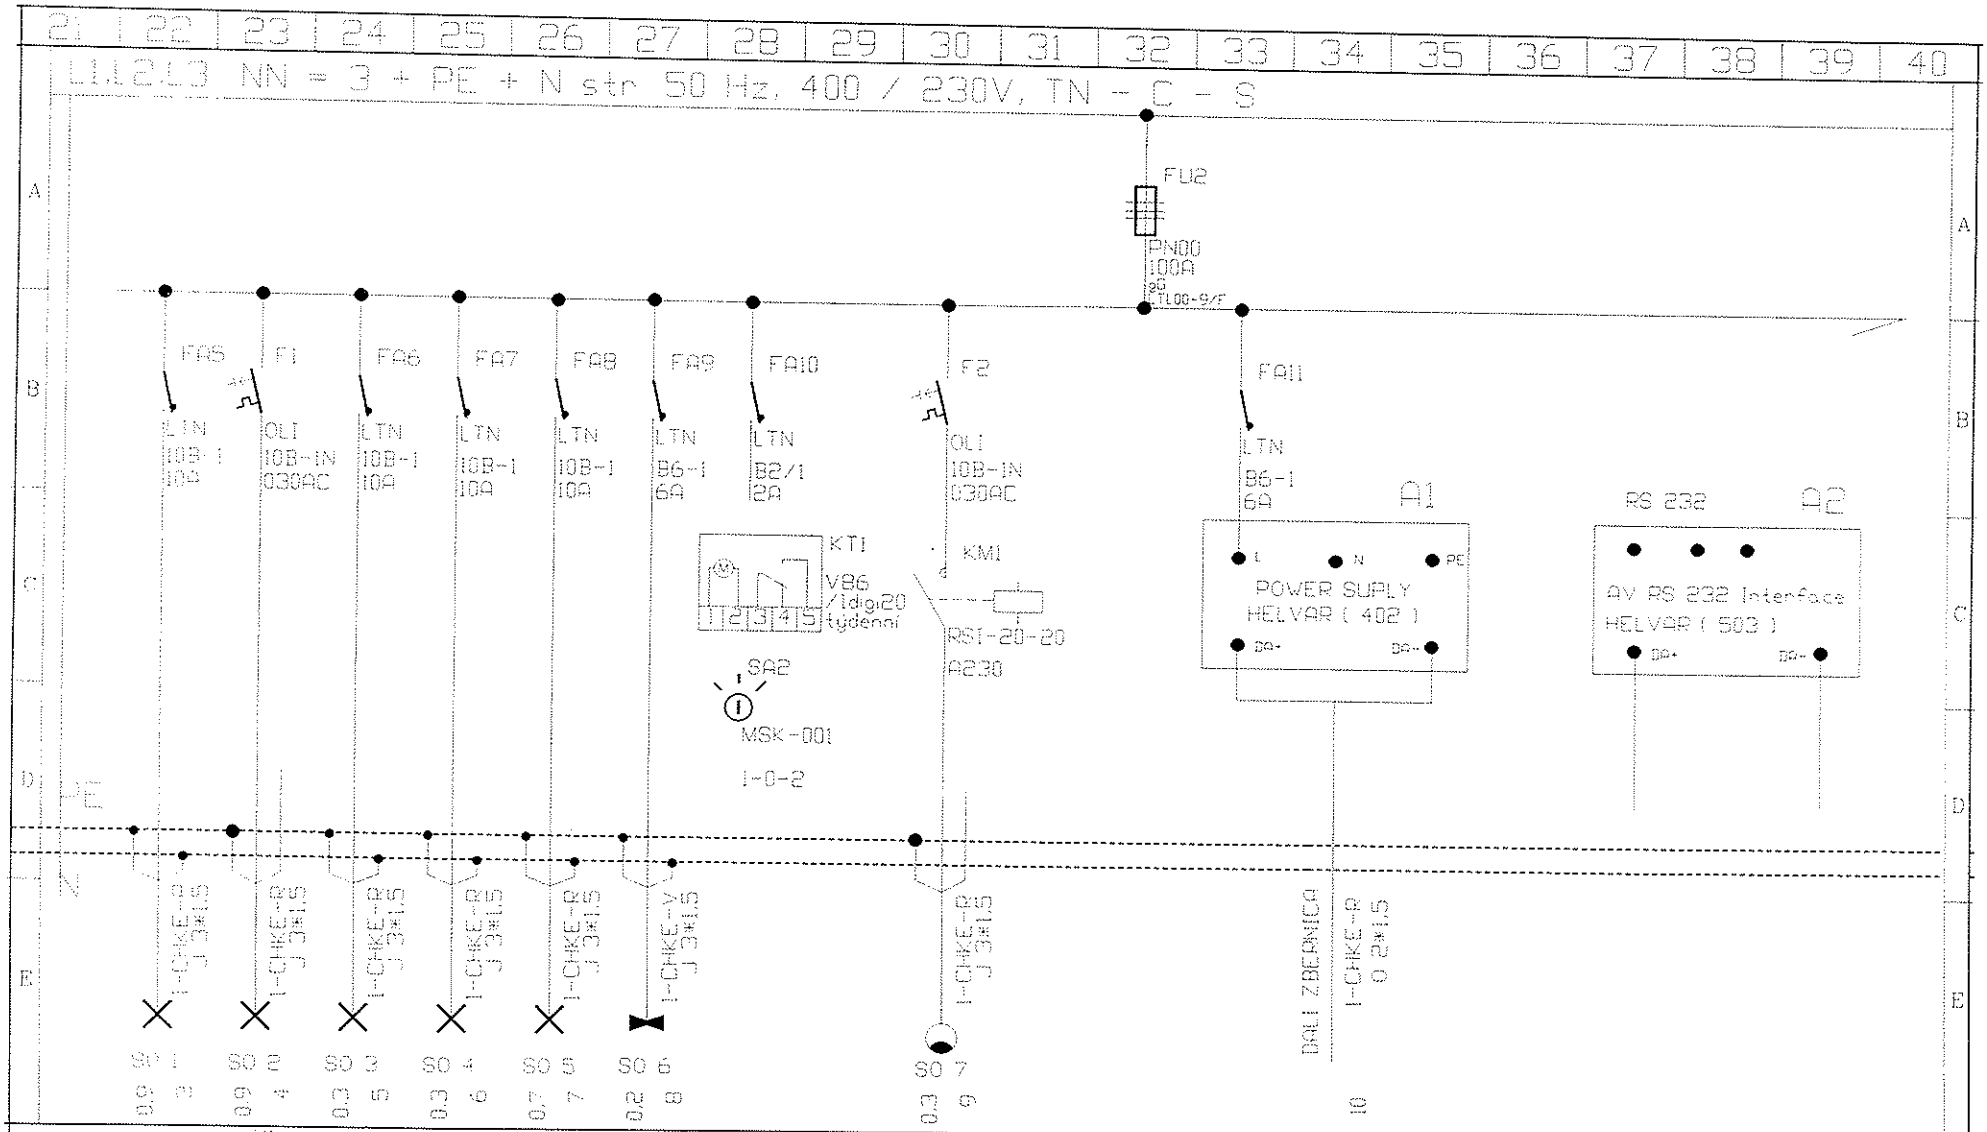

Akce: ŠPORT AREÁL UMB TRJOVSKEHO Č. 57, B B	Názov: ROZVADZAČ H-R	Zmena:	Datum: 03 2016	Část:
Odberatel: UMB NÁRODNÁ ULICA Č. 12, BANSKÁ BYSTRICA		Schválil:	Rozvadač: H-R	Strana: 2

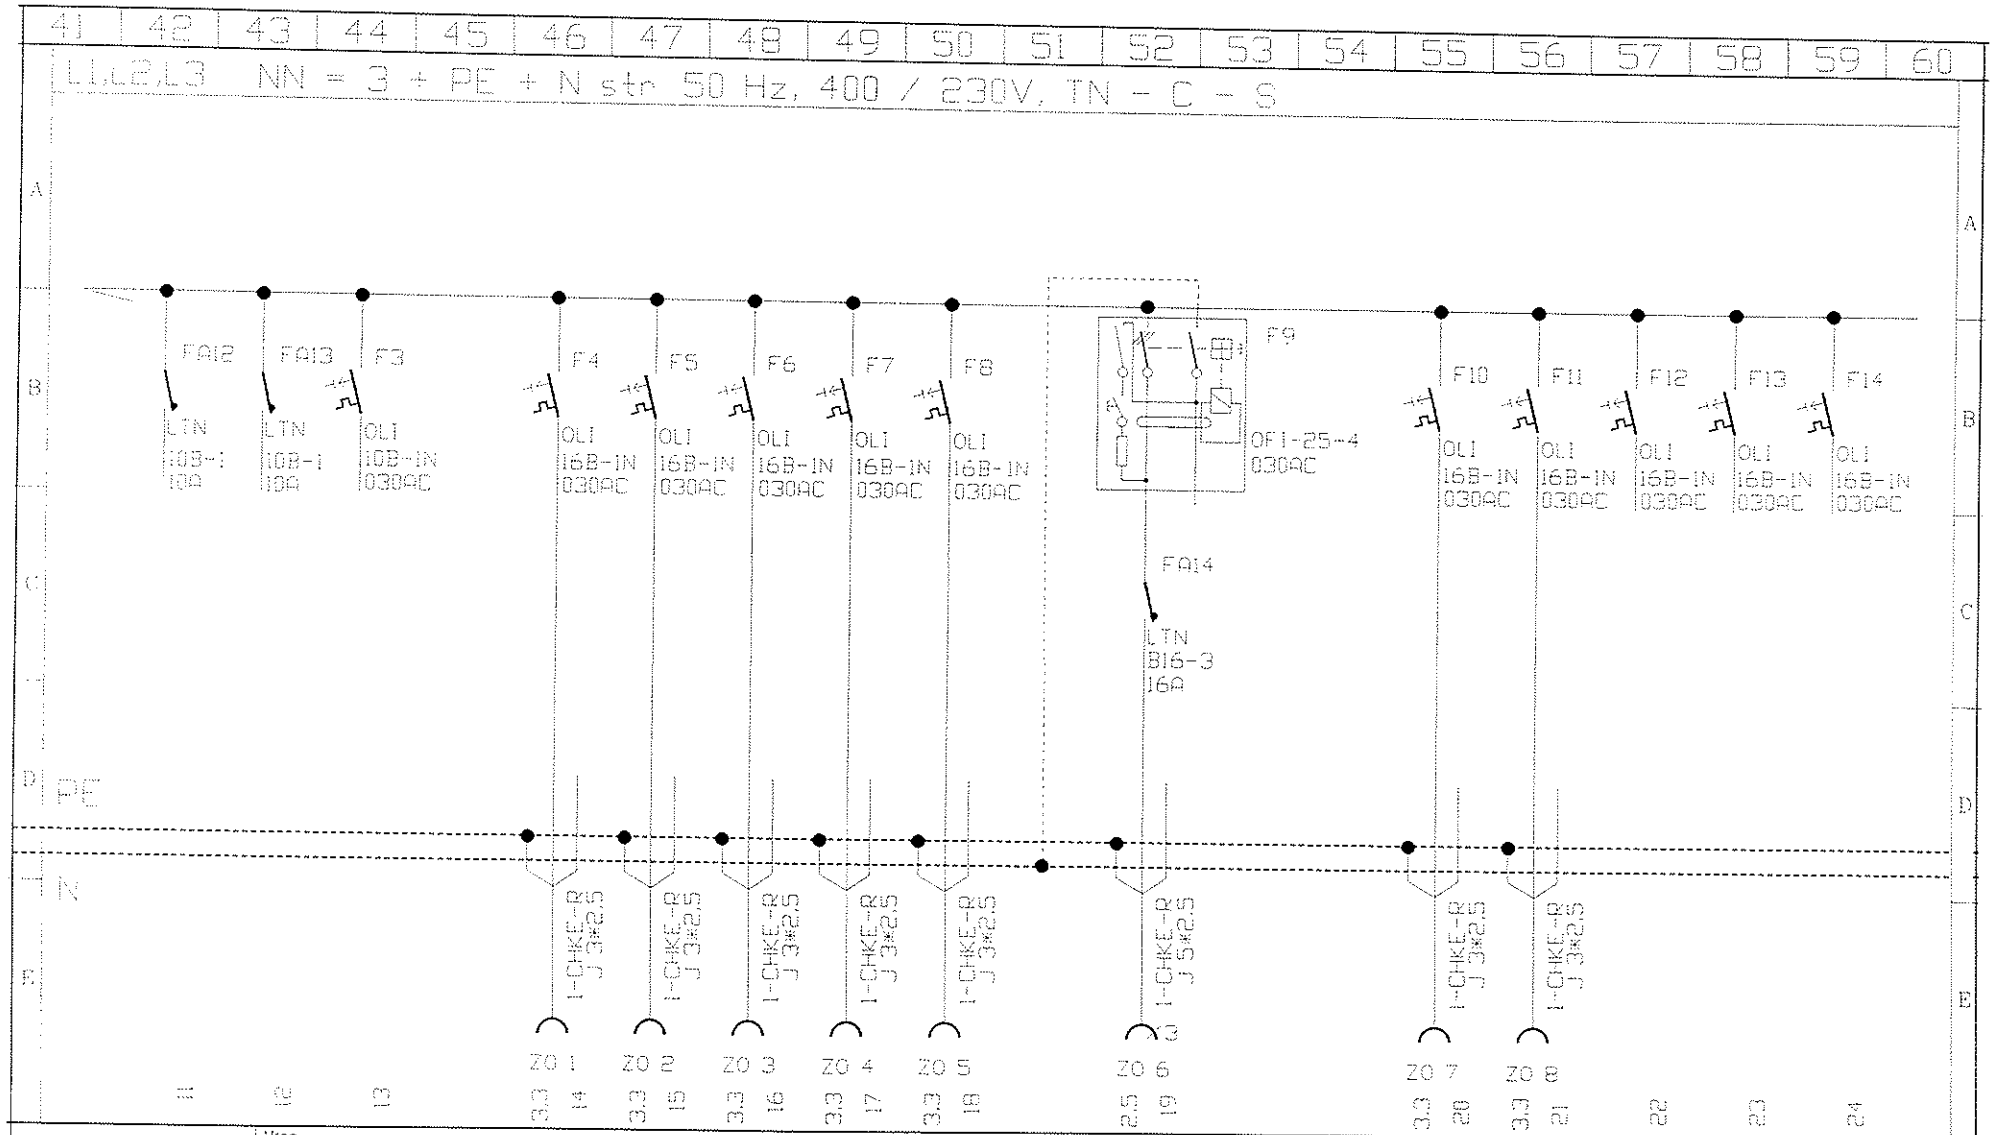

Akce: ŠPORT AREAL UMB TAJOVSKÉHO Č. 57, B. B.	Název: ROZVÁDZAČ H-R	Změna:	Datum: 03 2016	Část:
Odběratel: UMB NÁRODNÁ ULICA Č. 12, BANSKÁ BYSTRICA		Schválil:	Rozvaděč: H-R	Strana: 3

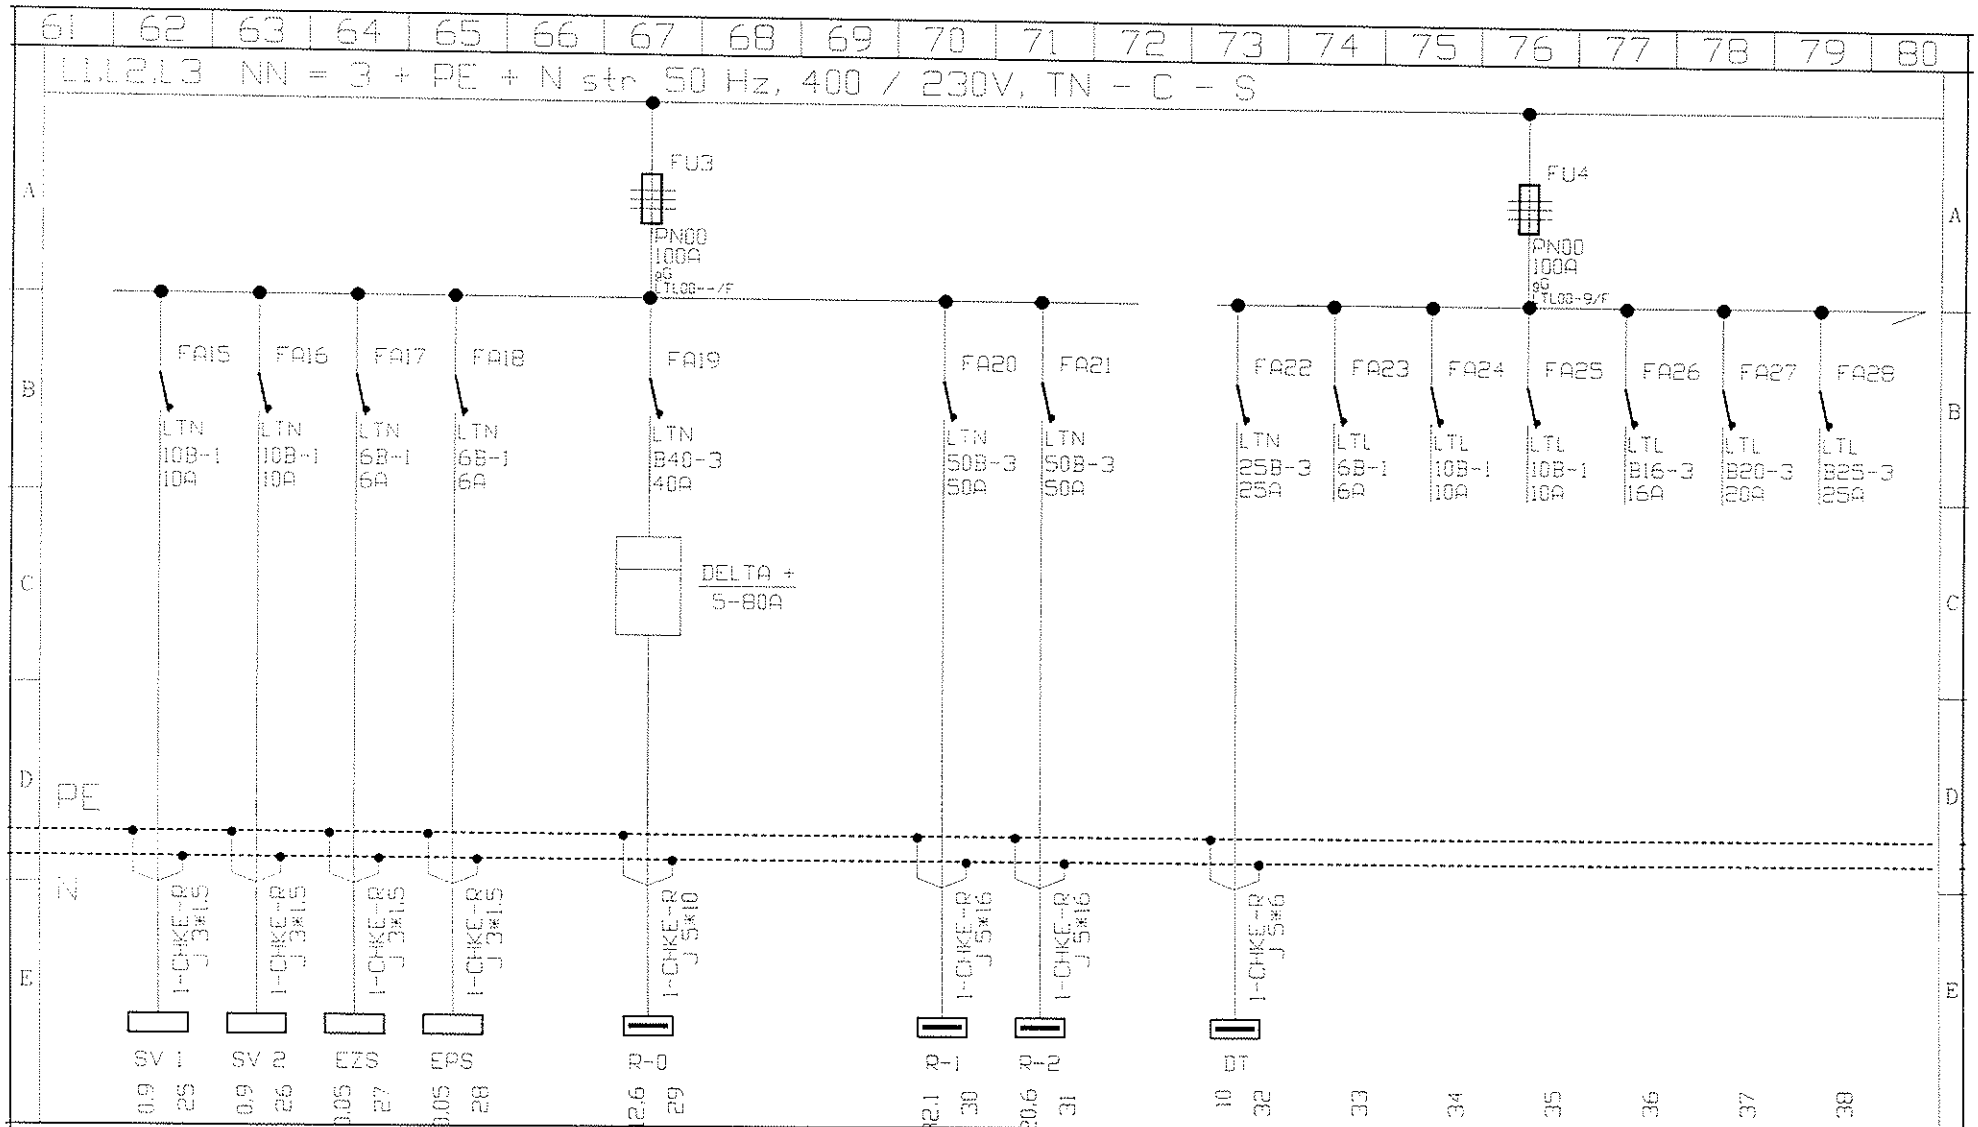

Akce: ŠPORT AREÁL UMB TAJOVSKÉHO Č. 57, B. B.	Názov: ROZVÁDZAČ H-R	Zmena:	Datum: 03 2016
Odberatel: UMB NÁRODNÁ ULICA Č. 12, BANSKÁ BYSTRICA		Schválil:	Rozvádeč: H-R
			Část:
			Strana: 4

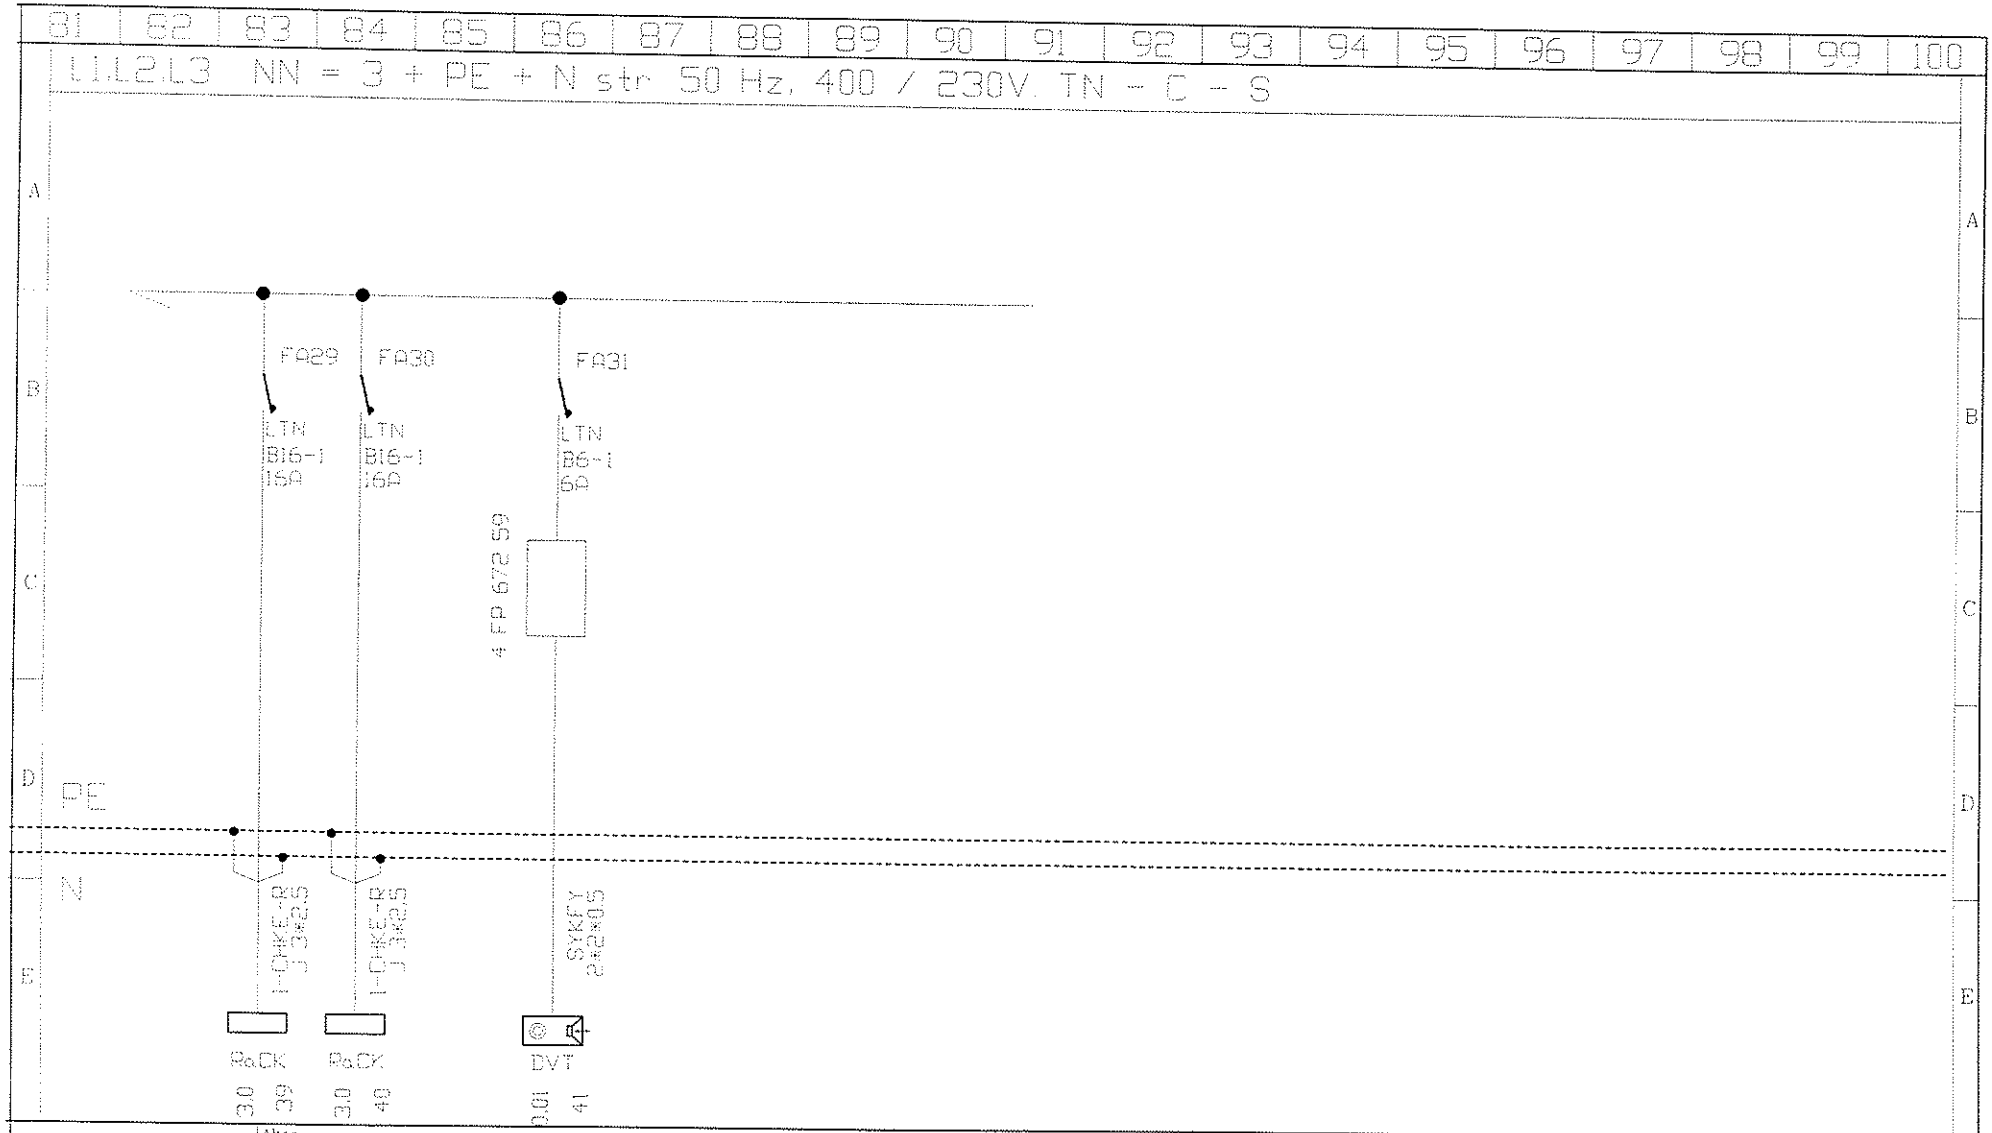

Akce: ŠPORT AREÁL UMB TAJOVSKÉHO Č. 57, B, B	Název: ROZVADZAČ H-R	Změna:	Datum: 03. 2016	Část:
Odběratel: UMB NÁRODNÁ ULICA Č. 12, BANSKÁ BYSTRICA		Schválil:	Rozvaděč: H-R	Strana: 5