



Pohľad západný 1:100

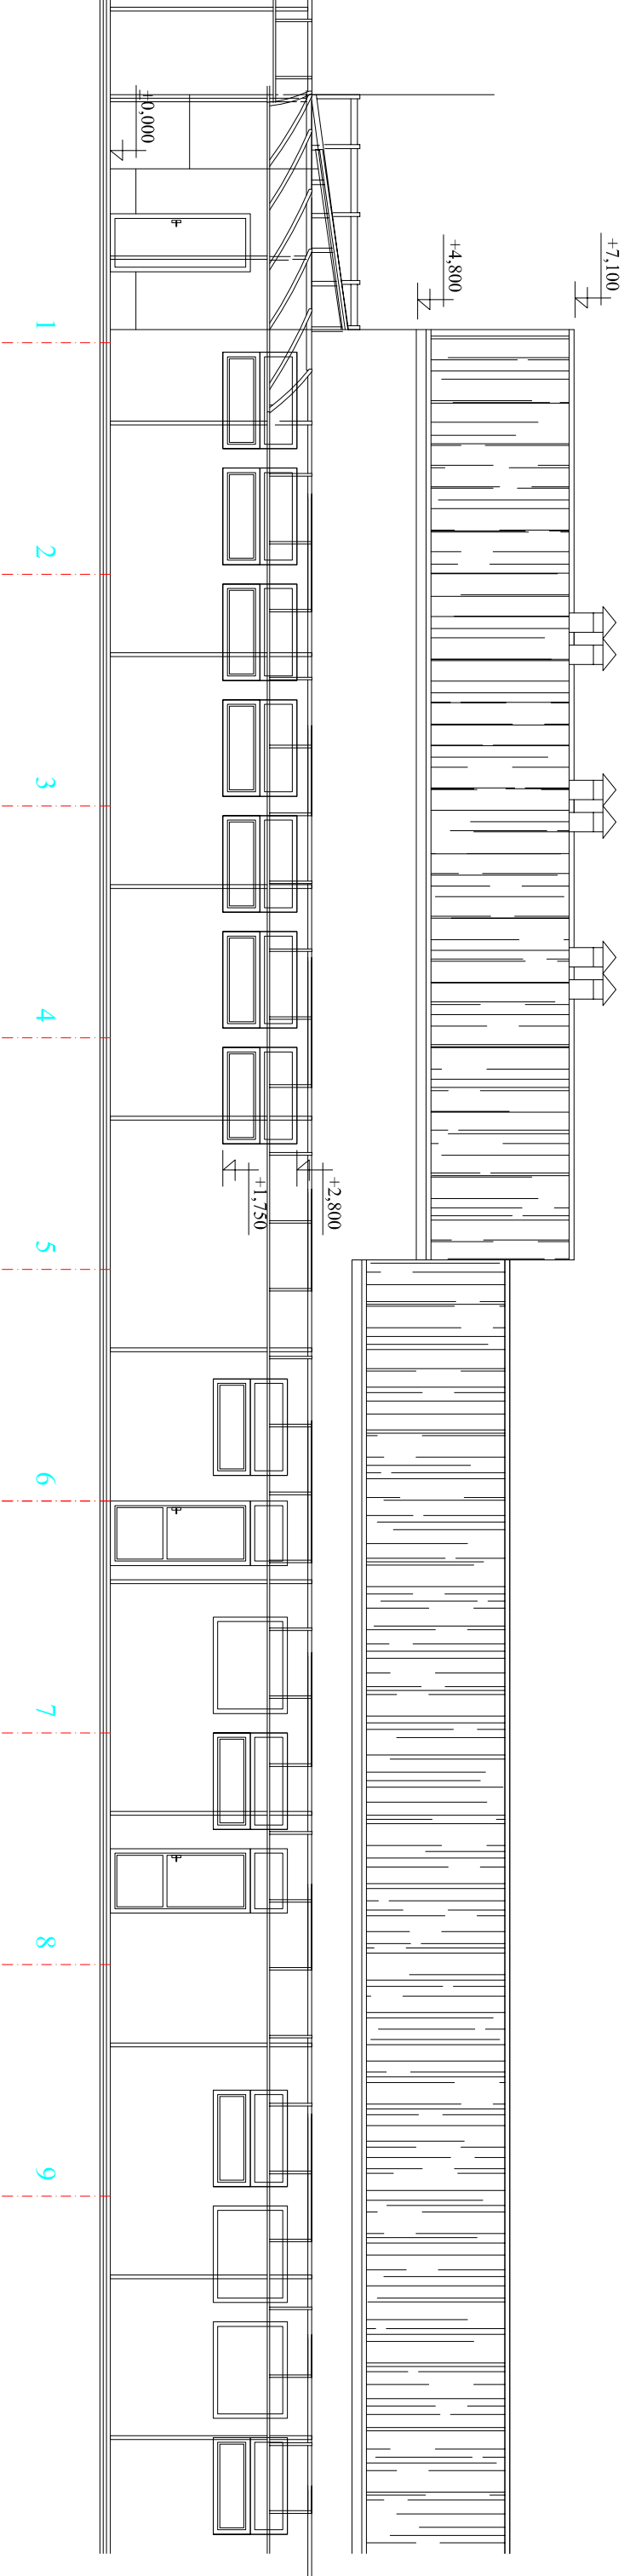

Pohľad západný 1:100

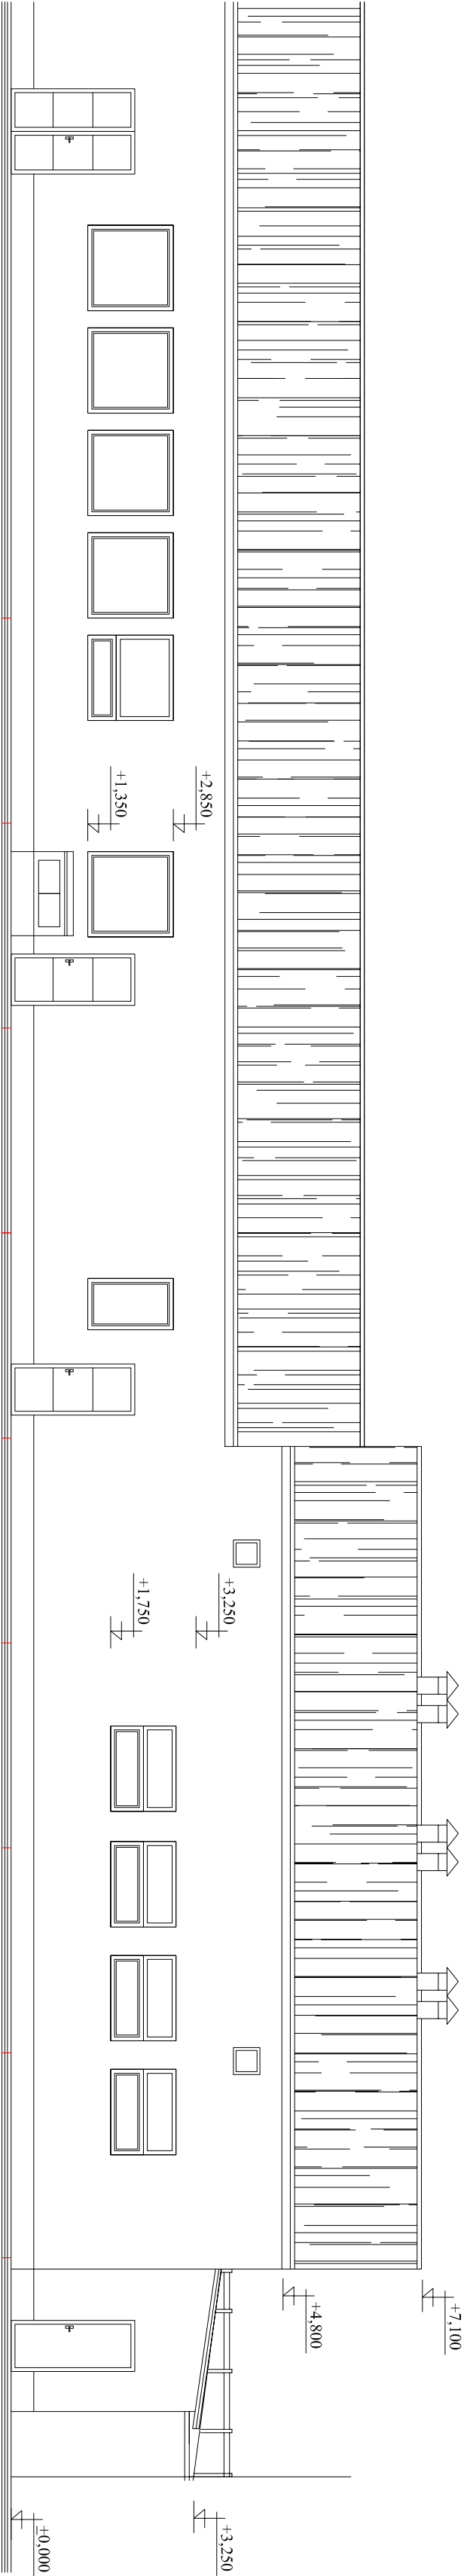

ZODPOVEDNÝ PROJEKTANT:		ING. F. BAUMGARTNER		Fb-projekt vysoká 2 , 908 51HOĽČ SLOVENSKO    mob.0905 767418 ,    mail fbprojekt@gmail.com
VYPRACOVAL:		ING.J.TUŽIŇSKÝ		
INVESTOR: SOŠ, Nám. sv.Martina 5, 908 51 Hoľč				
OUŽP:	HOĽČ	VÚC:	TRNAVSKÝ	
OBECNÝ ÚRAD:	HOĽČ	MIESTO STAVBY:	Areál školy, Nám.sv.Martina 5, Hoľč	
NÁZOV STAVBY:	Rozšírenie telocvične a			
NÁZOV OBJEKTU:	rekonštrukcia školy			
SÚBOR:	STAVEBNÁ ČASŤ			
NÁZOV VÝKRESU:	Pohľady - pôvodný stav			
ČÍSLO VÝKRESU:				
S.10.				