



Pohľad západný 1:100

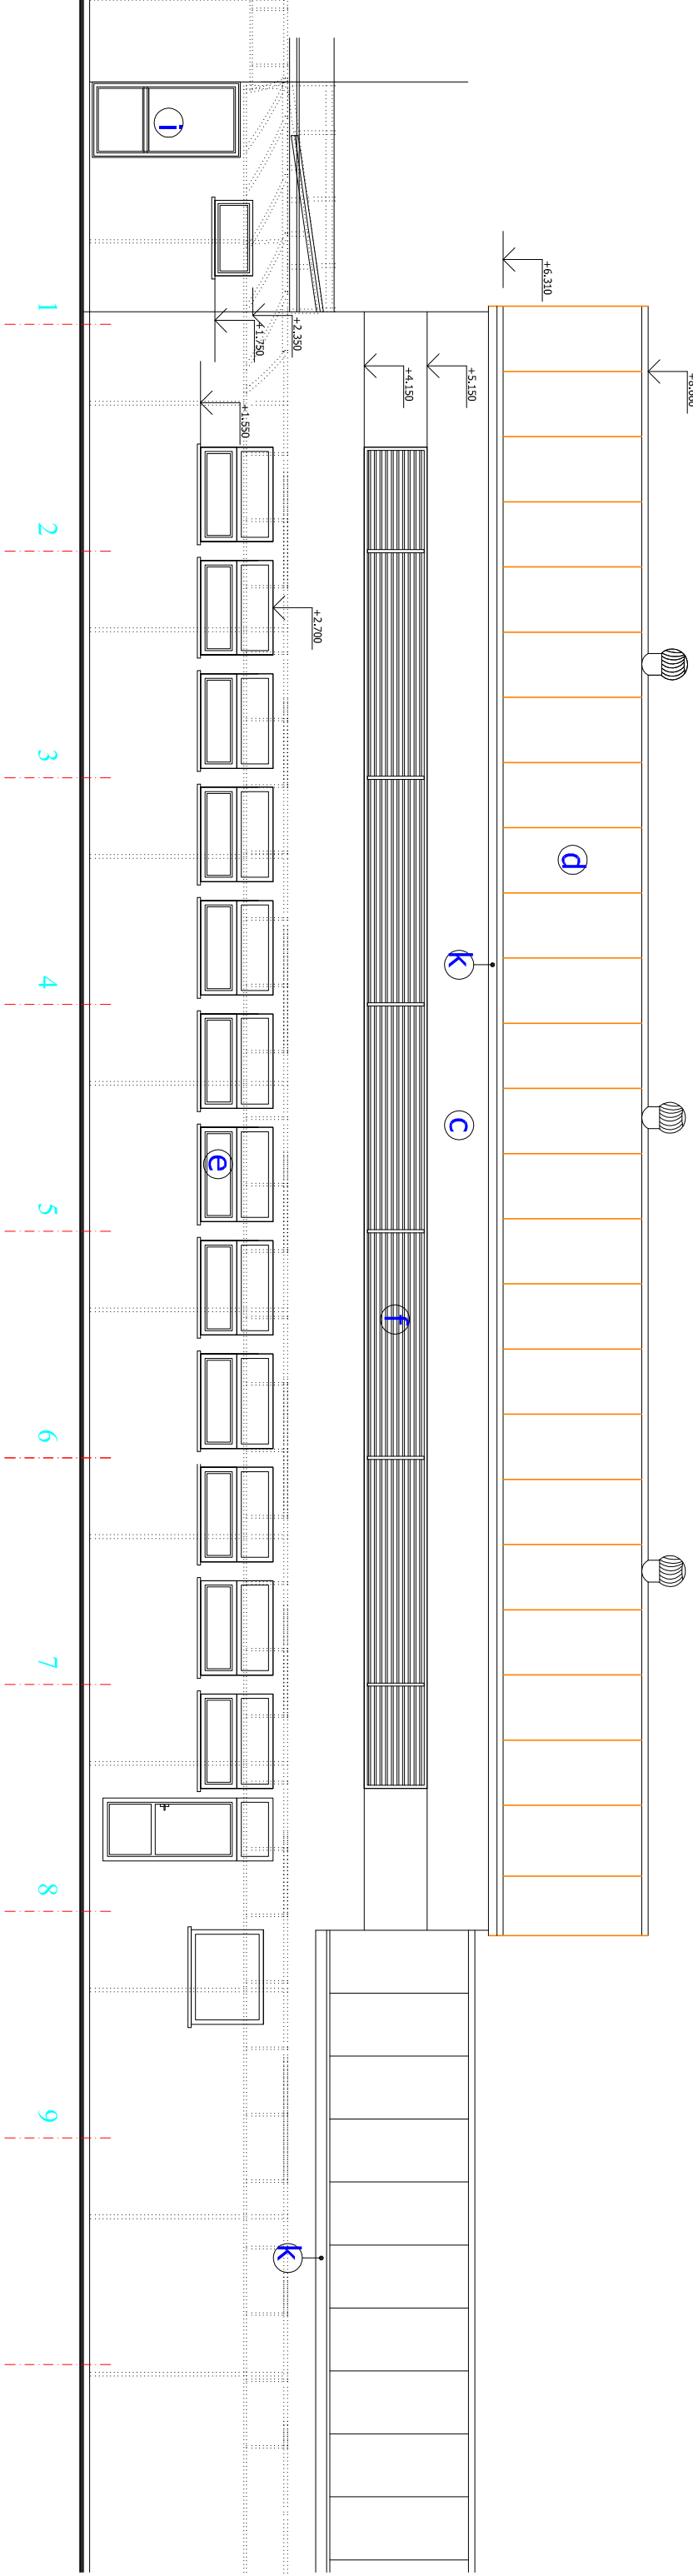

Pohľad západný 1:100

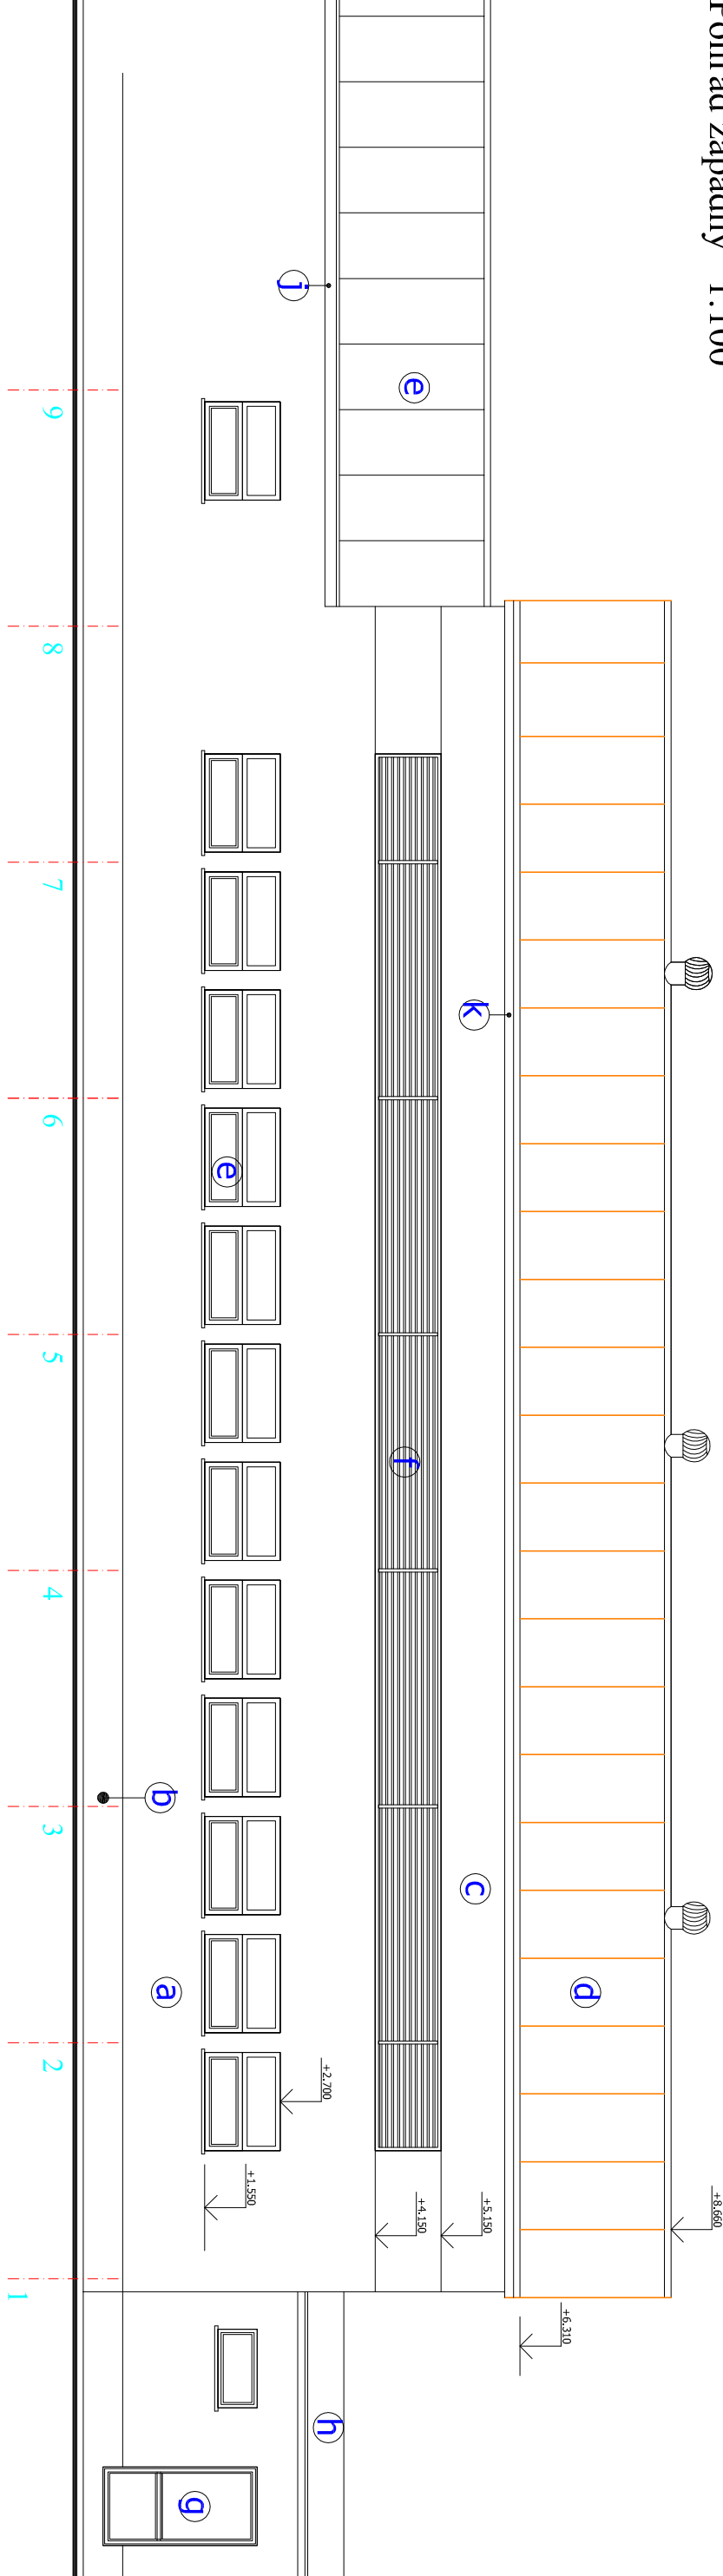

LEGENDA:

- a SILIKÁTOVÁ OMIETKA, FARBA BIELA
- b SILIKÁTOVÁ OMIETKA, FARBA BIELA
- c STENOVÝ PANEL S MINERÁLNOU VATOU ,FARBA BIELA
- d KRYTINA TRAPEZOVÝ PLECH, FARBA ČERVENÁ
- e PLASTOVÉ OKNÁ ZASKLENÉ IZOLAČNÝM, TROSKLOM , FARBA BIELA , OTVÁRAVO- SKLOPNÉ
- f PRESVETLOVACÍ PÁS MAKROLON MULTI UV 5M/40-20, FARBA OPÁL
- g VSTUPNÉ DVERE PLASTOVÉ,OTVÁRAVÉ ,FARBA BIELA
- h KRYTINA FÓLIA FATRAFOL, FARBA ŠEDÁ
- i VSTUPNÉ DVERE KOVOVÉ ,POŽIARNE ODOLNÉ,OTVÁRAVÉ ,FARBA BIELA
- k KLAMPIARSKÉ VÝROBKY Z POZINKOVANÉHO PLECHU HR.0,6 mm ,

ZODPOVEDNÝ PROJEKTANT:		ING. F. BAUMGARTNER		Fb-projekt vysoká 2 , 908 51HOĽČ SLOVENSKO mob.0905 767418 , mail ftyrojed50@gmail.com
VYPRACOVAL:		ING.J.TUŽINSKÝ		
INVESTOR: SOŠ, Nám. sv.Martina 5, 908 51 Hoľč				
OUŽP:	HOĽČ	VÚC:	TRNAVSKÝ	
OBCENÝ ÚRAD:	HOĽČ	MIESTO STAVBY:	Areál školy, Nám.sv. Martina 5, Hoľč	
NÁZOV STAVBY:	Rozšírenie telocvične a			
NÁZOV OBJEKTU:	rekonštrukcia strechy			
SÚBOR:	STAVEBNÁ ČASŤ			
NÁZOV VÝKRESU:	Pohľady nový stav			
ČÍSLO VÝKRESU:				
S.11.				