


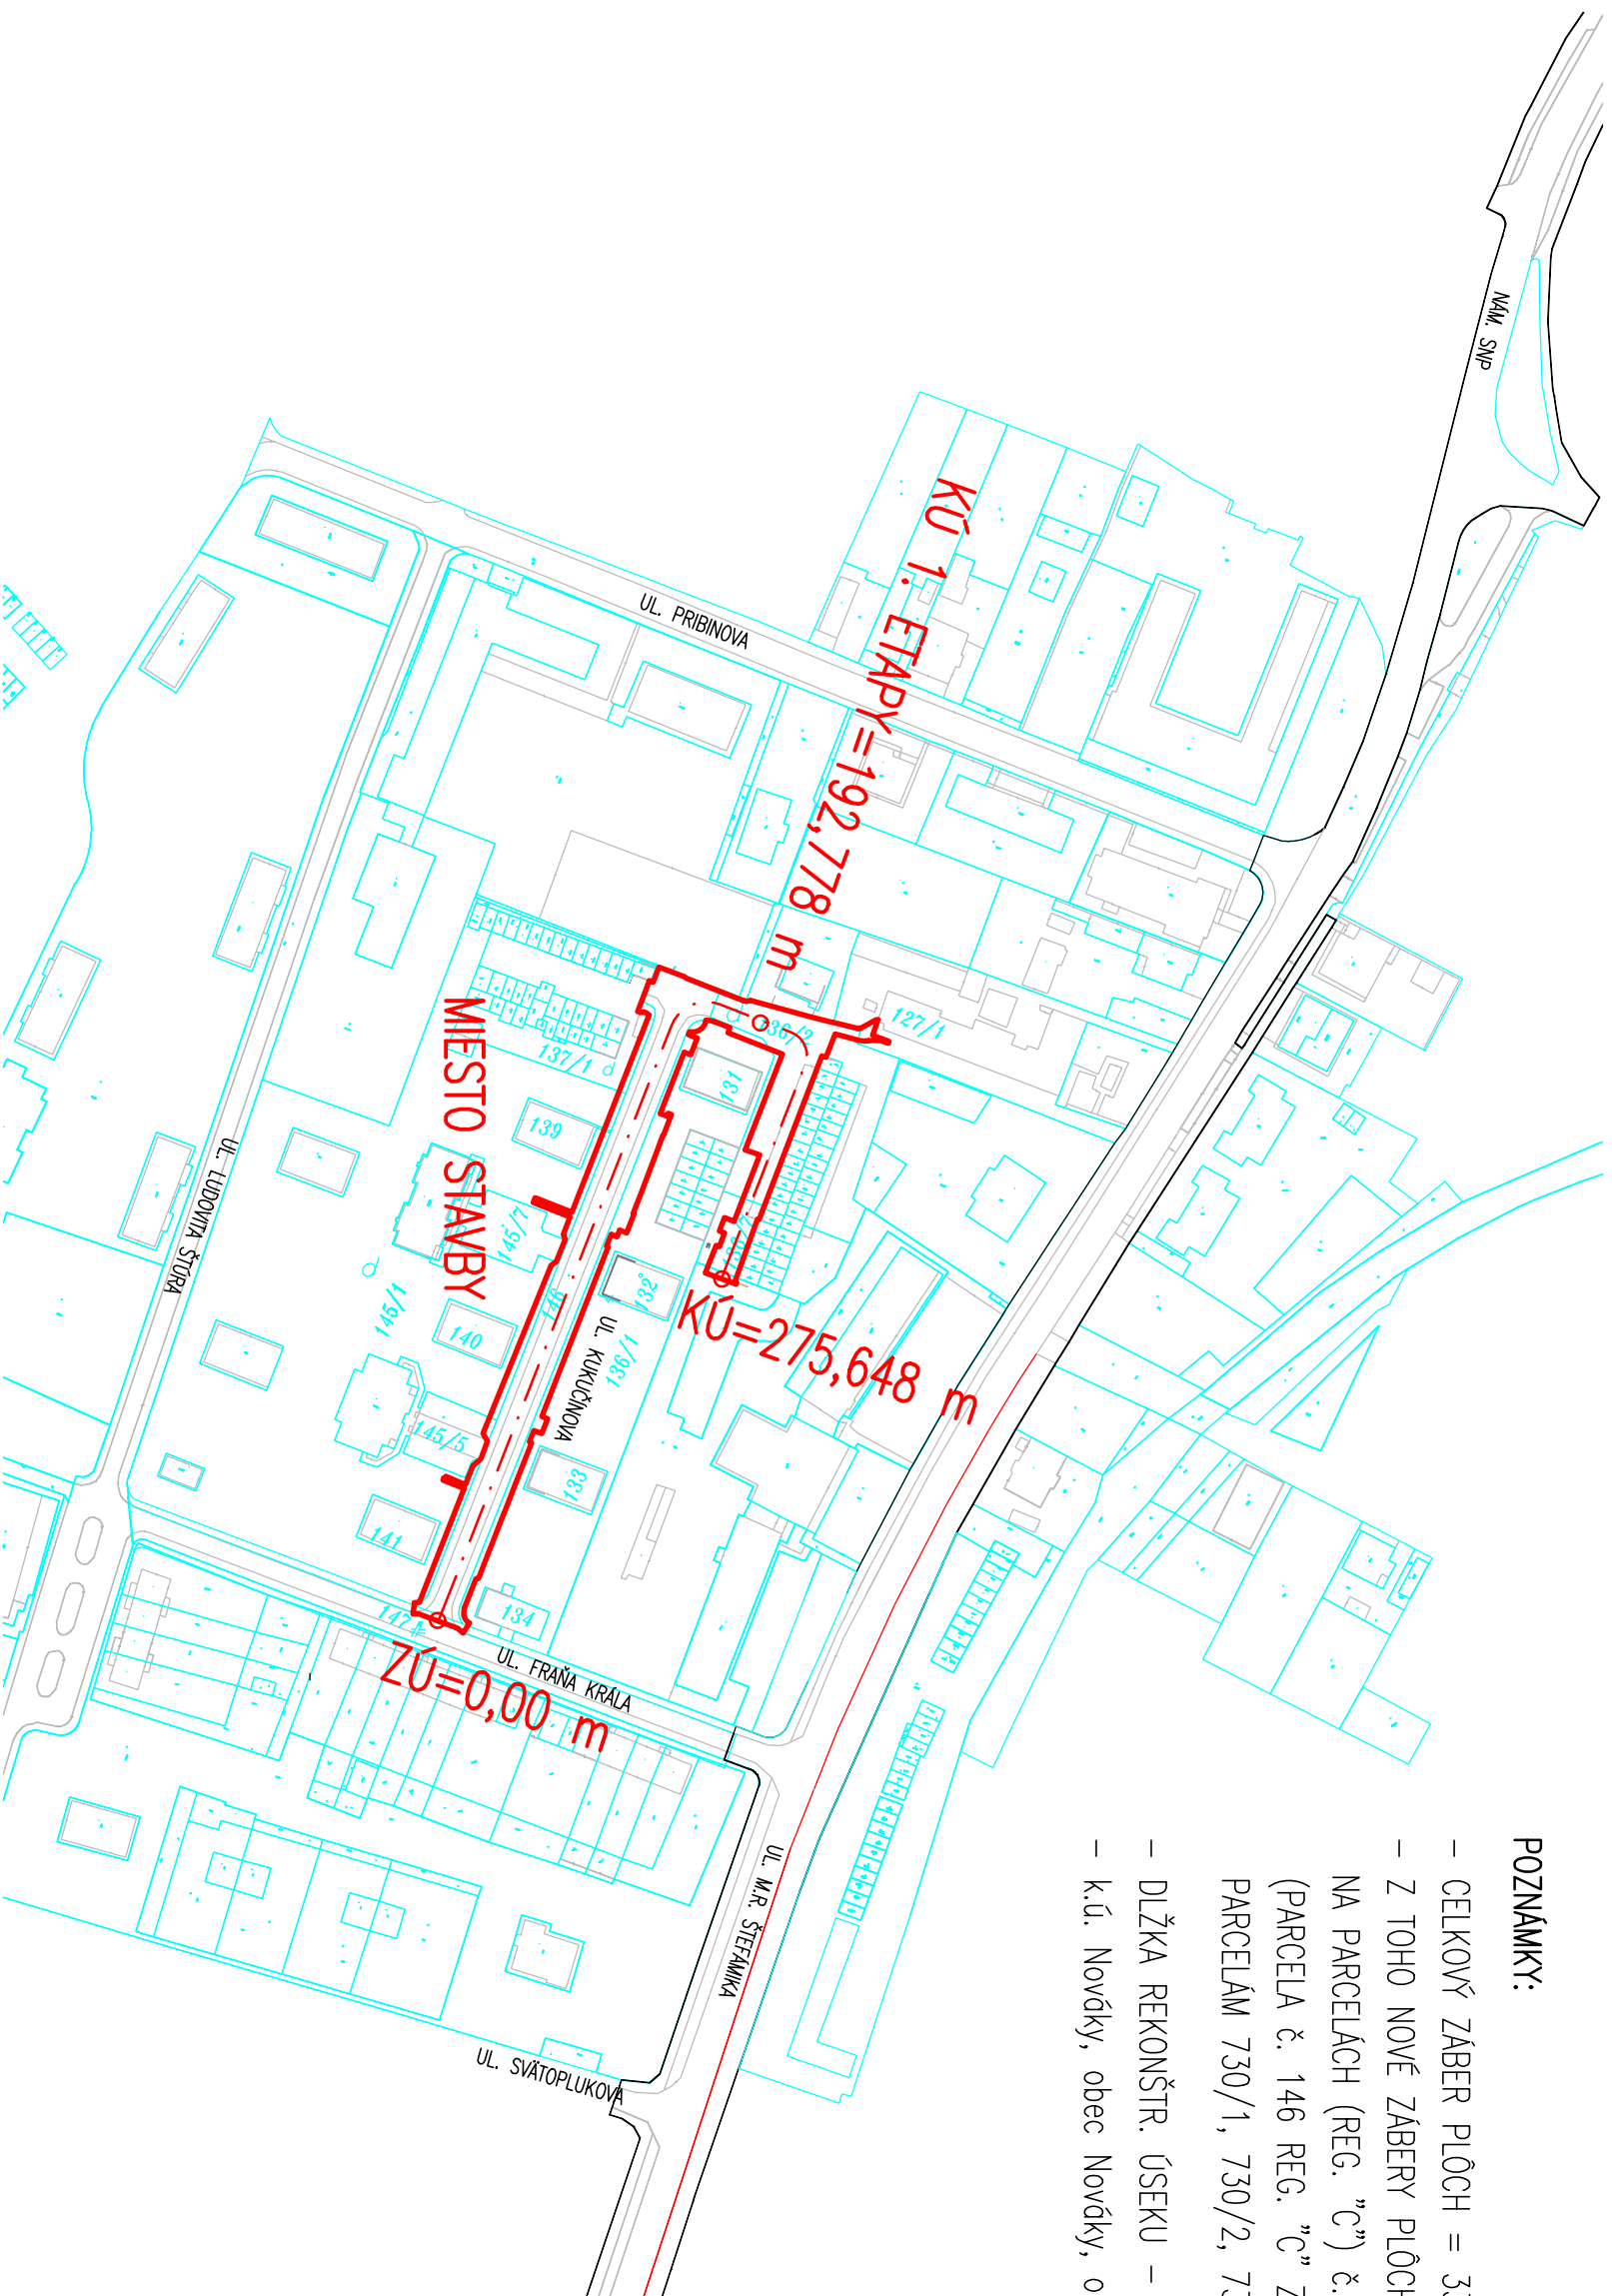

NAM. SMD

POZNÁMKY:

- CELKOVÝ ZÁBER PLOCH = 3322 m²
- Z TOHO NOVÉ ZÁBERY PLOCH: 440 m²
- NA PARCELÁCH (REG. "C") č. 146, 136/1, 145/1, 137/1, 127/1
- (PARCELA č. 146 REG. "C" ZODPOVEDÁ
- PARCELÁM 730/1, 730/2, 730/4 REG. "E")

- DĹŽKA REKONŠTR. ÚSEKU – 275,648 m
- k.ú. Nováky, obec Nováky, okr. Prievidza



					
Názov súboru	01 PD-10-05-04.dwg				
Zodp. projektant	Ing. Gajdošík		Projektoval	Ing. Hagora	
Kontroloval			Kreslil	Ing. Hagora	
Miesto stavby	Nováky, k.ú. Nováky, p.(C)č.136/1,136/2, 136/3,136/7, 137/1, p.(E)č. 730/1, 730/2, 730/8				
Inventor	Mesto Nováky, Nám. SNP 349/10, 972 71 Nováky				
Stavba	Rekonštrukcia ulice Kukučínovej				
Objekt	SO 01 – Miestne komunikácie		SO 02 – Verejné osvetlenie		
Časť					
Obsah výkresu	UMIESTNENIE STAVBY				
					IDEEVITAL gsm: +421-910-968961 e-mail: henrich@stonline.sk
			Formát	2x44	Výtláčok
			Datum	8/2016	
			Účel	DSP	
			Číslo zôkozky	5/2016	
			Mierka /kótovanie	Číslo prílohy	
			1:2000	02	
			mm, m		