




PRIEČNE REZY - M 1:50  
m: 184,923 (KO1) - 192,778

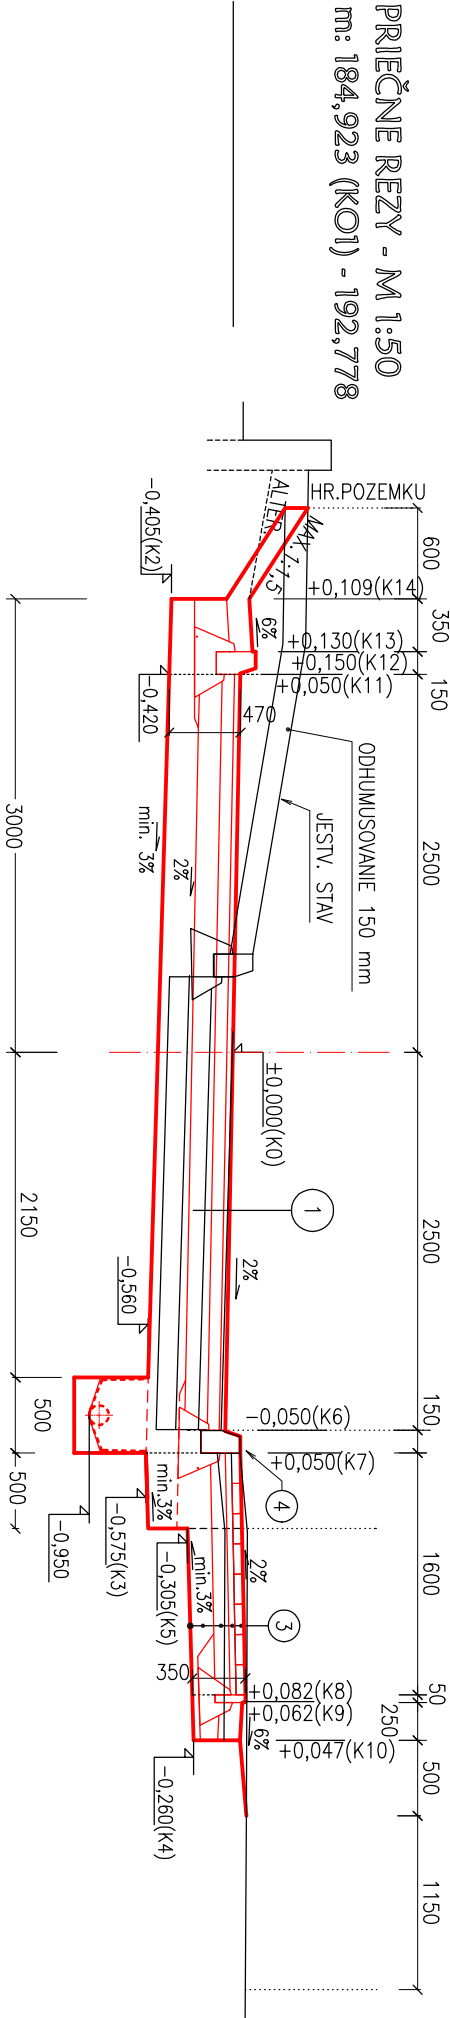


PRIEČNY REZ - M 1:50  
m: 192,778

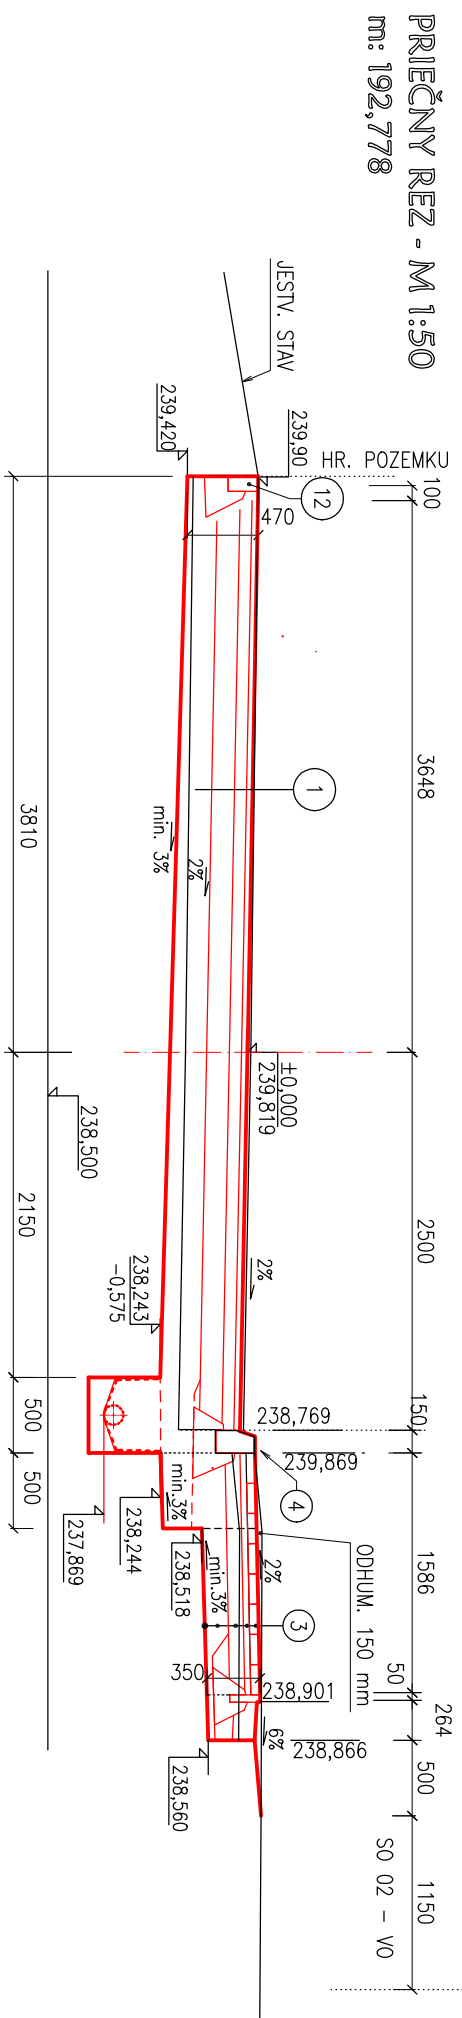

PRIEČNY REZ - M 1:50  
m: 205,800

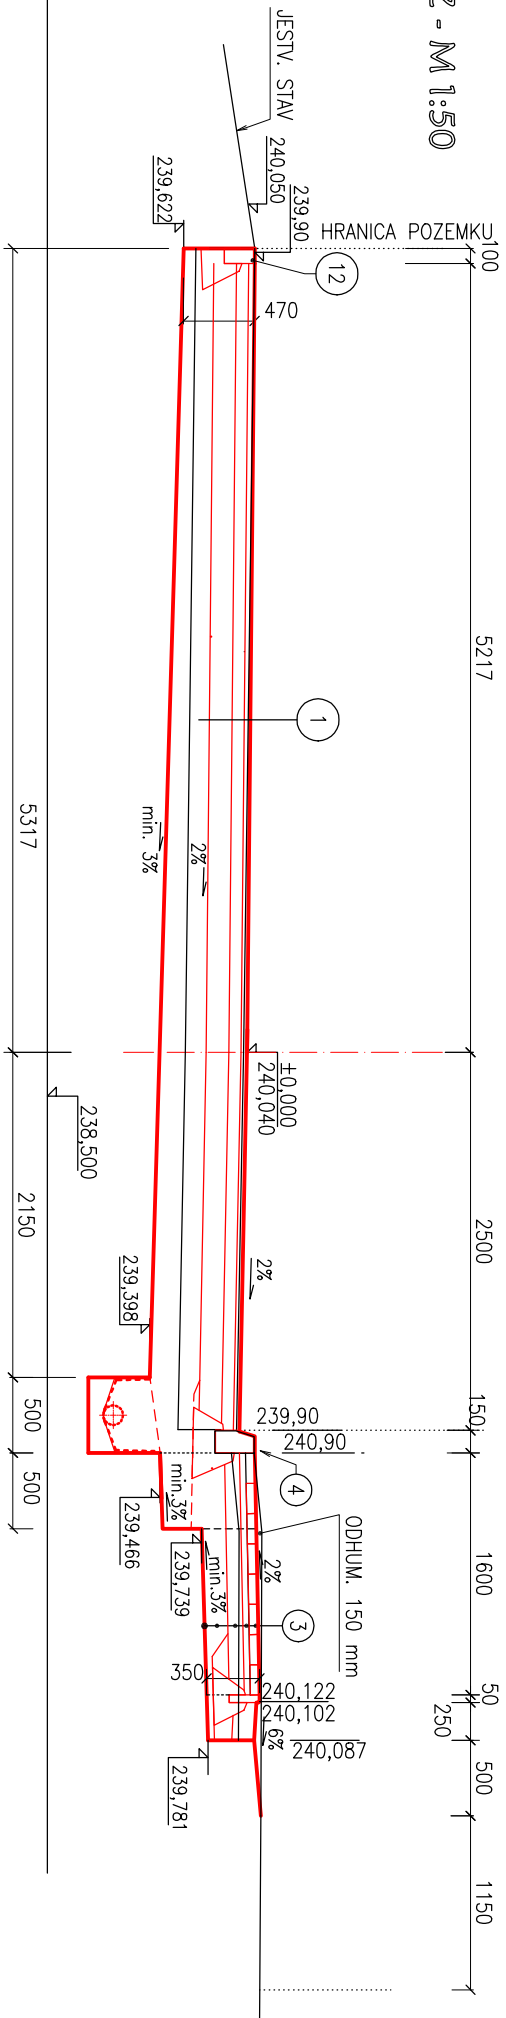

- POZNÁMKY:
- AK SÚ TU UVEDENÉ IBA POMERNÉ VÝŠKY BODOV – VID PRÍLOHA K TS č. 4 VÝŠKY BODOV V REZÓCH
  - VÝŠKA DRENÁŽE – PODLA POZDĽ. PROFILU

Názov súboru 02 Kukučínovo – VZOROVÝ REZ – 05-2.dwg							
Zodp. projektant	Ing. Gajdošík	Projektovai	Ing. Hagara	 HEVENTAL gsm: ++421-910-96861 e-mail: hevental@stonline.sk			
Kontroloval		Kresil	Ing. Hagara				
Miesto stavby	Nováky, k.ú. Nováky, p.(C)č.136/1,136/2, 136/3,136/7, 137/1, p.(E)č. 730/1, 730/2, 730/8			Formát	2x44		
Investor	Mesto Nováky, Nárn. SNP 349/10, 972 71 Nováky			Dátum	8/2016		
Stavba	Rekonštrukcia ulice Kukučínovej			Účel	DSP		
Objekt	SO 01 – Miestne komunikácie			Číslo zákazky	5/2016		
Časť				Mierka /kótovanie	Číslo prílohy		
Obsah výkresu	PRIEČNE REZY – 03			1:50 mm, m	05-3		