



PRIEČNE REZY - M 1:50  
m: 215,322 (KO2=VL9) - 275,648 (KÚ)

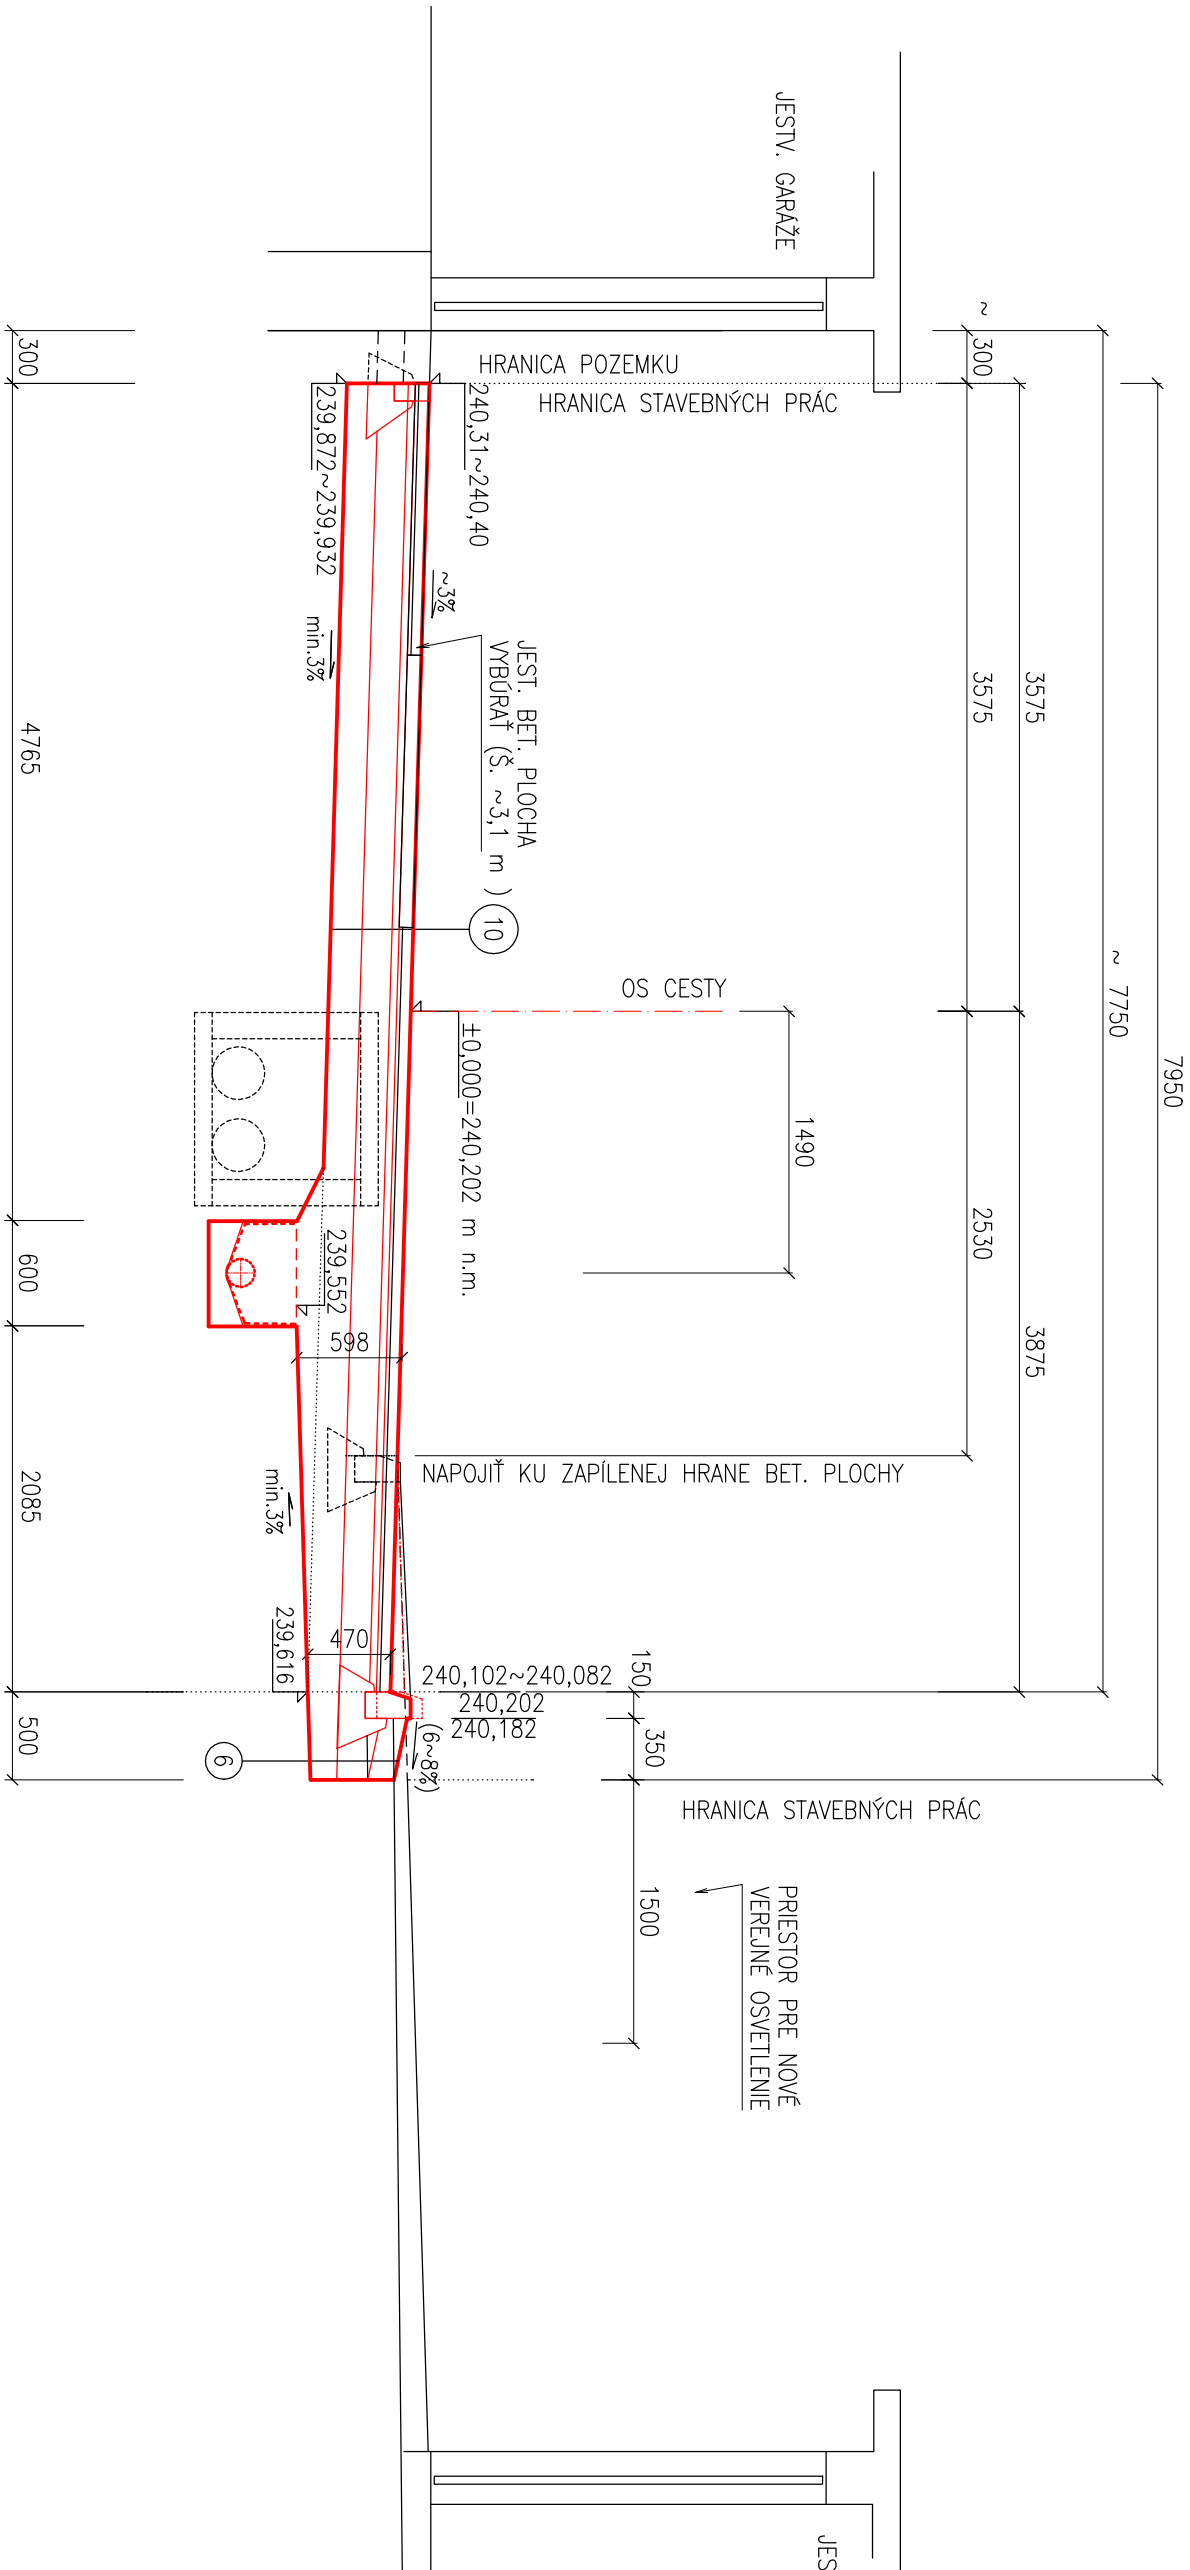

- POZNÁMKY:
- AK SÚ TU UVEDENÉ IBA POMERNÉ VÝŠKY BODOV – VID PRÍLOHA K TS Č. 4 VÝŠKY BODOV V REZOC
  - VÝŠKA DRENÁŽE – PODLA POZDL. PROFILU
  - ŠÍRKOVÉ USPORIADANIE SA MENÍ PODLA ZACHOVÁVANOU ČASŤI BETÓNOVÉHO VLAZDU DO GARÁŽI – VID SITUÁCIA 2. ČASŤ

Názov súboru 02 Kukučínova-VZOROVÝ REZ – 05-2.dwg					 IHEVITAL, s.r.o. gsm: ++421-910-968961 e-mail: hevitat@stonline.sk		
Zodp. projektant	Ing. Gajdošík	Projektov	Ing. Hogora		Formát 2A4 Výtlačok		
Kontrol		Kresil	Ing. Hogora				
Miesto stavby	Nováky, k.ú. Nováky, p.(C)č.136/1,136/2, 136/3,136/7, 137/1, p.(E)č. 730/1, 730/2, 730/8				Formát 2A4	Výtlačok	
Investor	Mesto Nováky, Nárn. SNP 349/10, 972 71 Nováky				Dátum 8/2016		
Stavba	Rekonštrukcia ulice Kukučínovej				Účel DSP	Číslo prílohy	
Objekt	SO 01 – Miestne komunikácie				Číslo zákazky		
Časť					Mierka /kótovanie		
Obsah výkresu	PRIEČNE REZY – 04				1:50 mm, m	05-4	