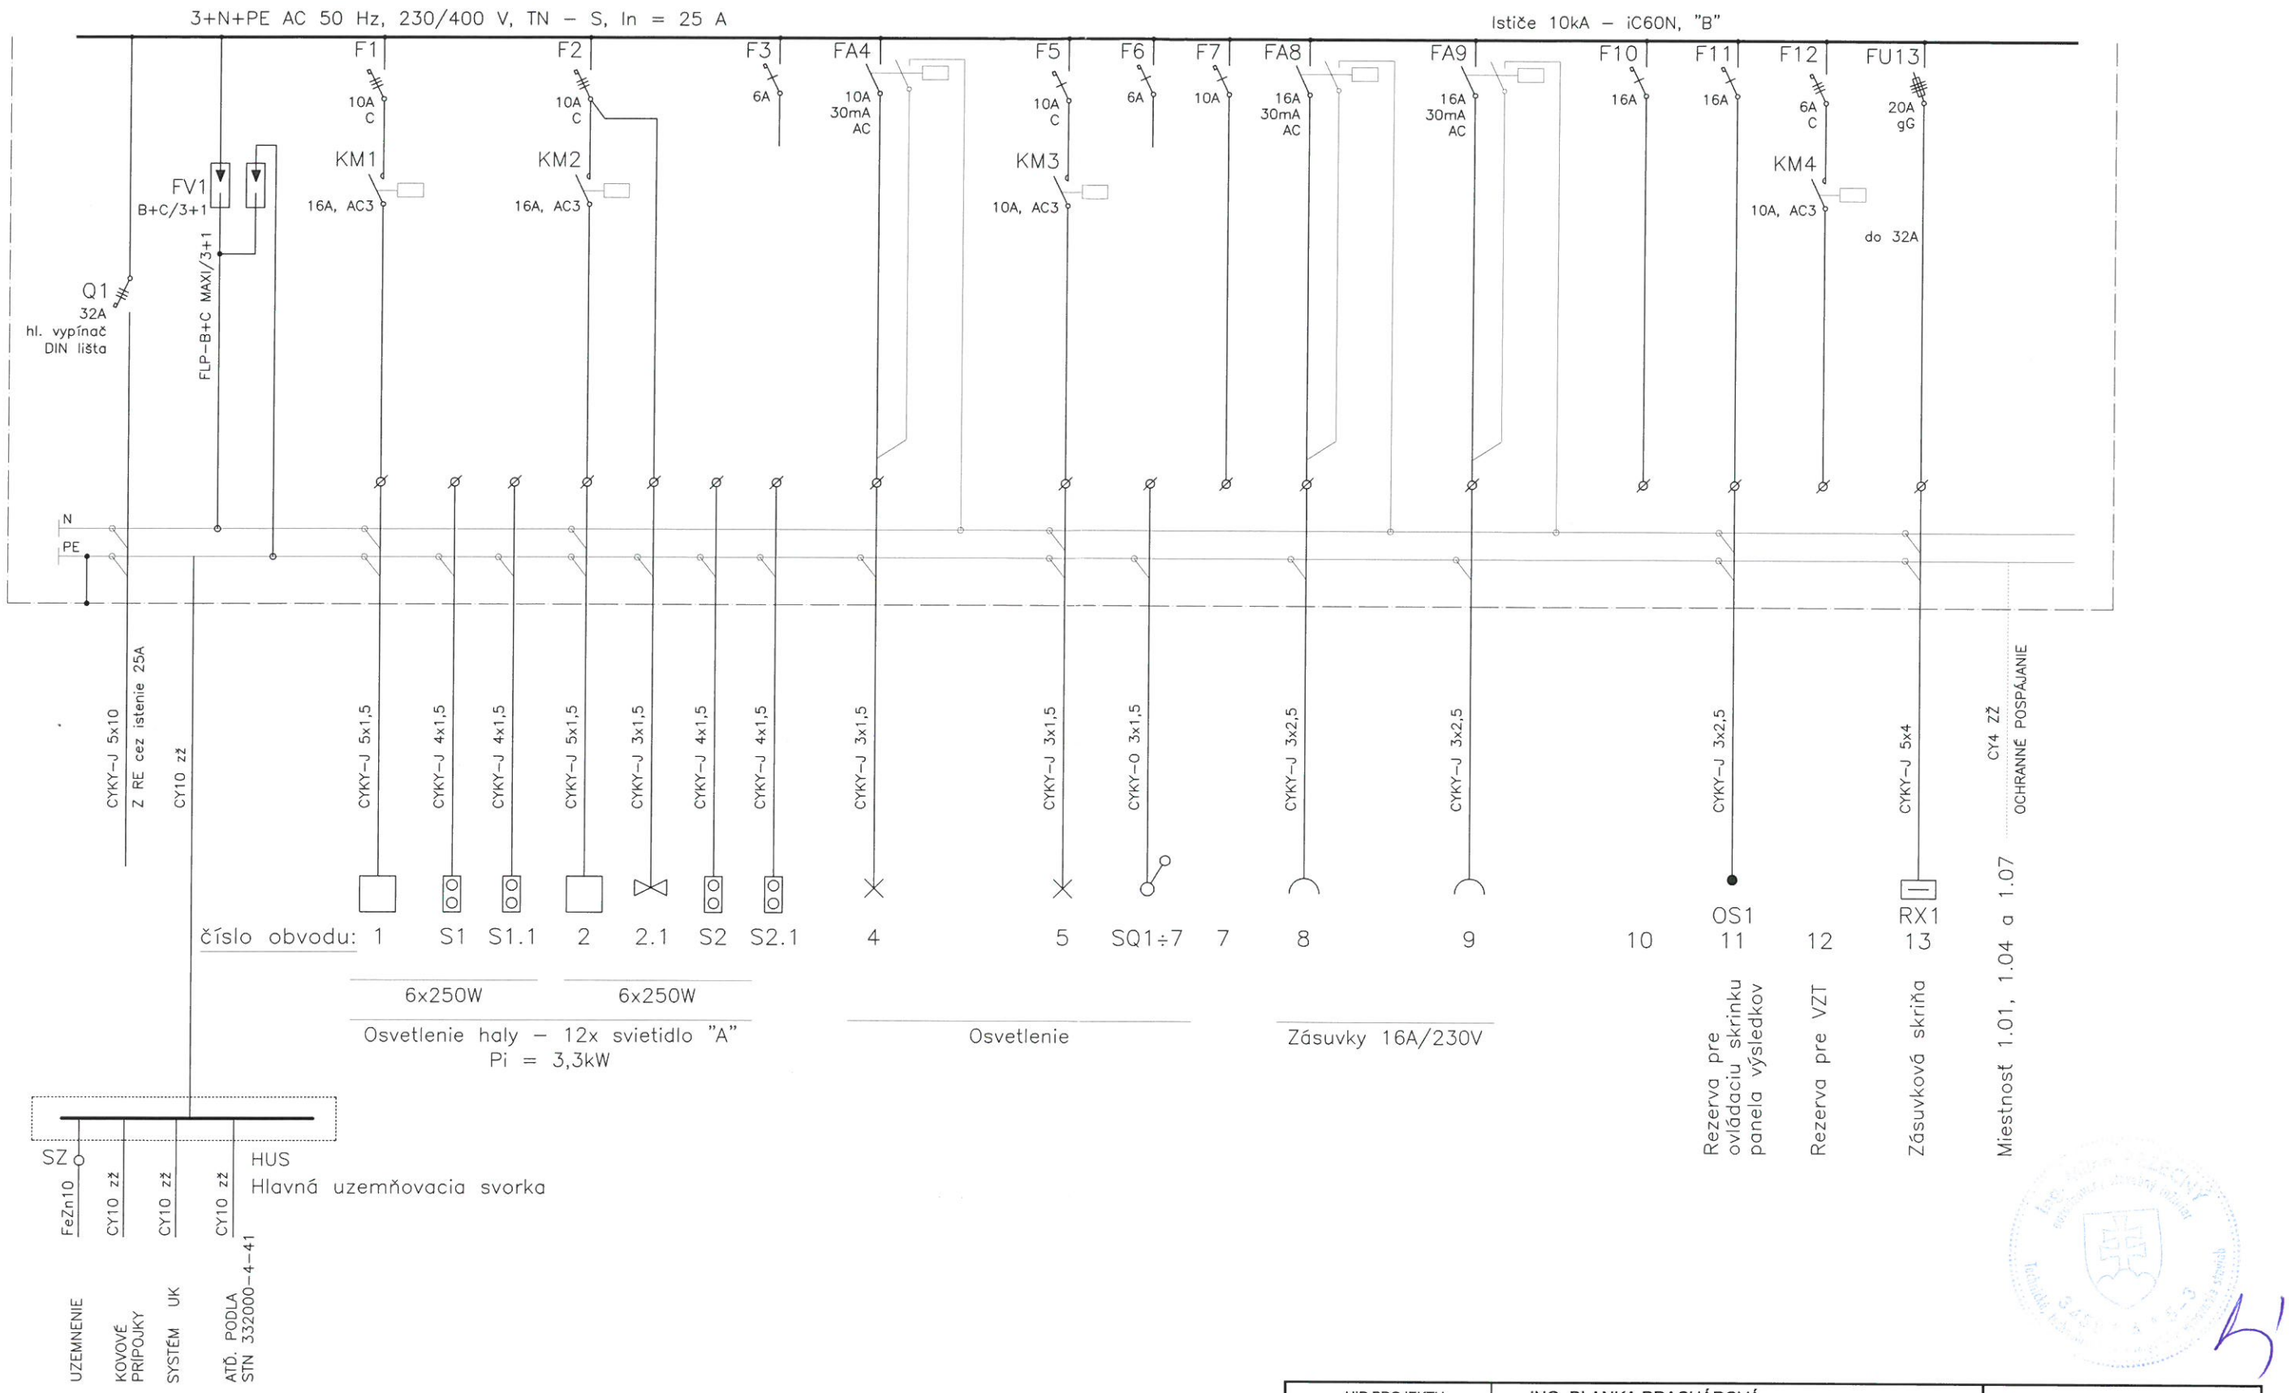

ROZVÁDZAČ RT

ZAPUSTENÝ KOVOVOPLASTOVÝ ROZVÁDZAČ DO MIN. 48 MODULOV
S PLNÝMI DVERAMI
PRÍVOD AJ VÝVODY ZHORA
KRYTIE : IP40/IP20
ROZMERY : podla typu rozvodnice
3+N+PE AC 50Hz 230/400V, TN–S, In=25A
VÝKONY : Pi=cca 15kW, Ps=cca 11kW
DODRŽAŤ STN EN 61439–1

HIP PROJEKTU	ING. BLANKA PRACHÁROVÁ	
VYPRACOVAL	ZODP. PROJEKTANT	KRESLIL
ING. MILAN BEZECNÝ	ING. MILAN BEZECNÝ	ING. MAREK GALGOCI
INVESTOR:	Obecný úrad Bohdanovce nad Trnavou	
STAVBA:	TELOCVIČŇA - prístavba k ZŠ Bohdanovce nad Trnavou - parc.č. 220/1, 2	
OBSAH VÝKRESU:	Rozvádzač RT	

PROJEKT PRE STAVEBNÉ POVOLENIE

PROFESIA	ELEKTRO	VÝKRES č.: 6
DÁTUM	03/2015	
REVÍZIA	-	
FORMÁT	2 A4	
MIERKA		