



SZ POHĽAD:

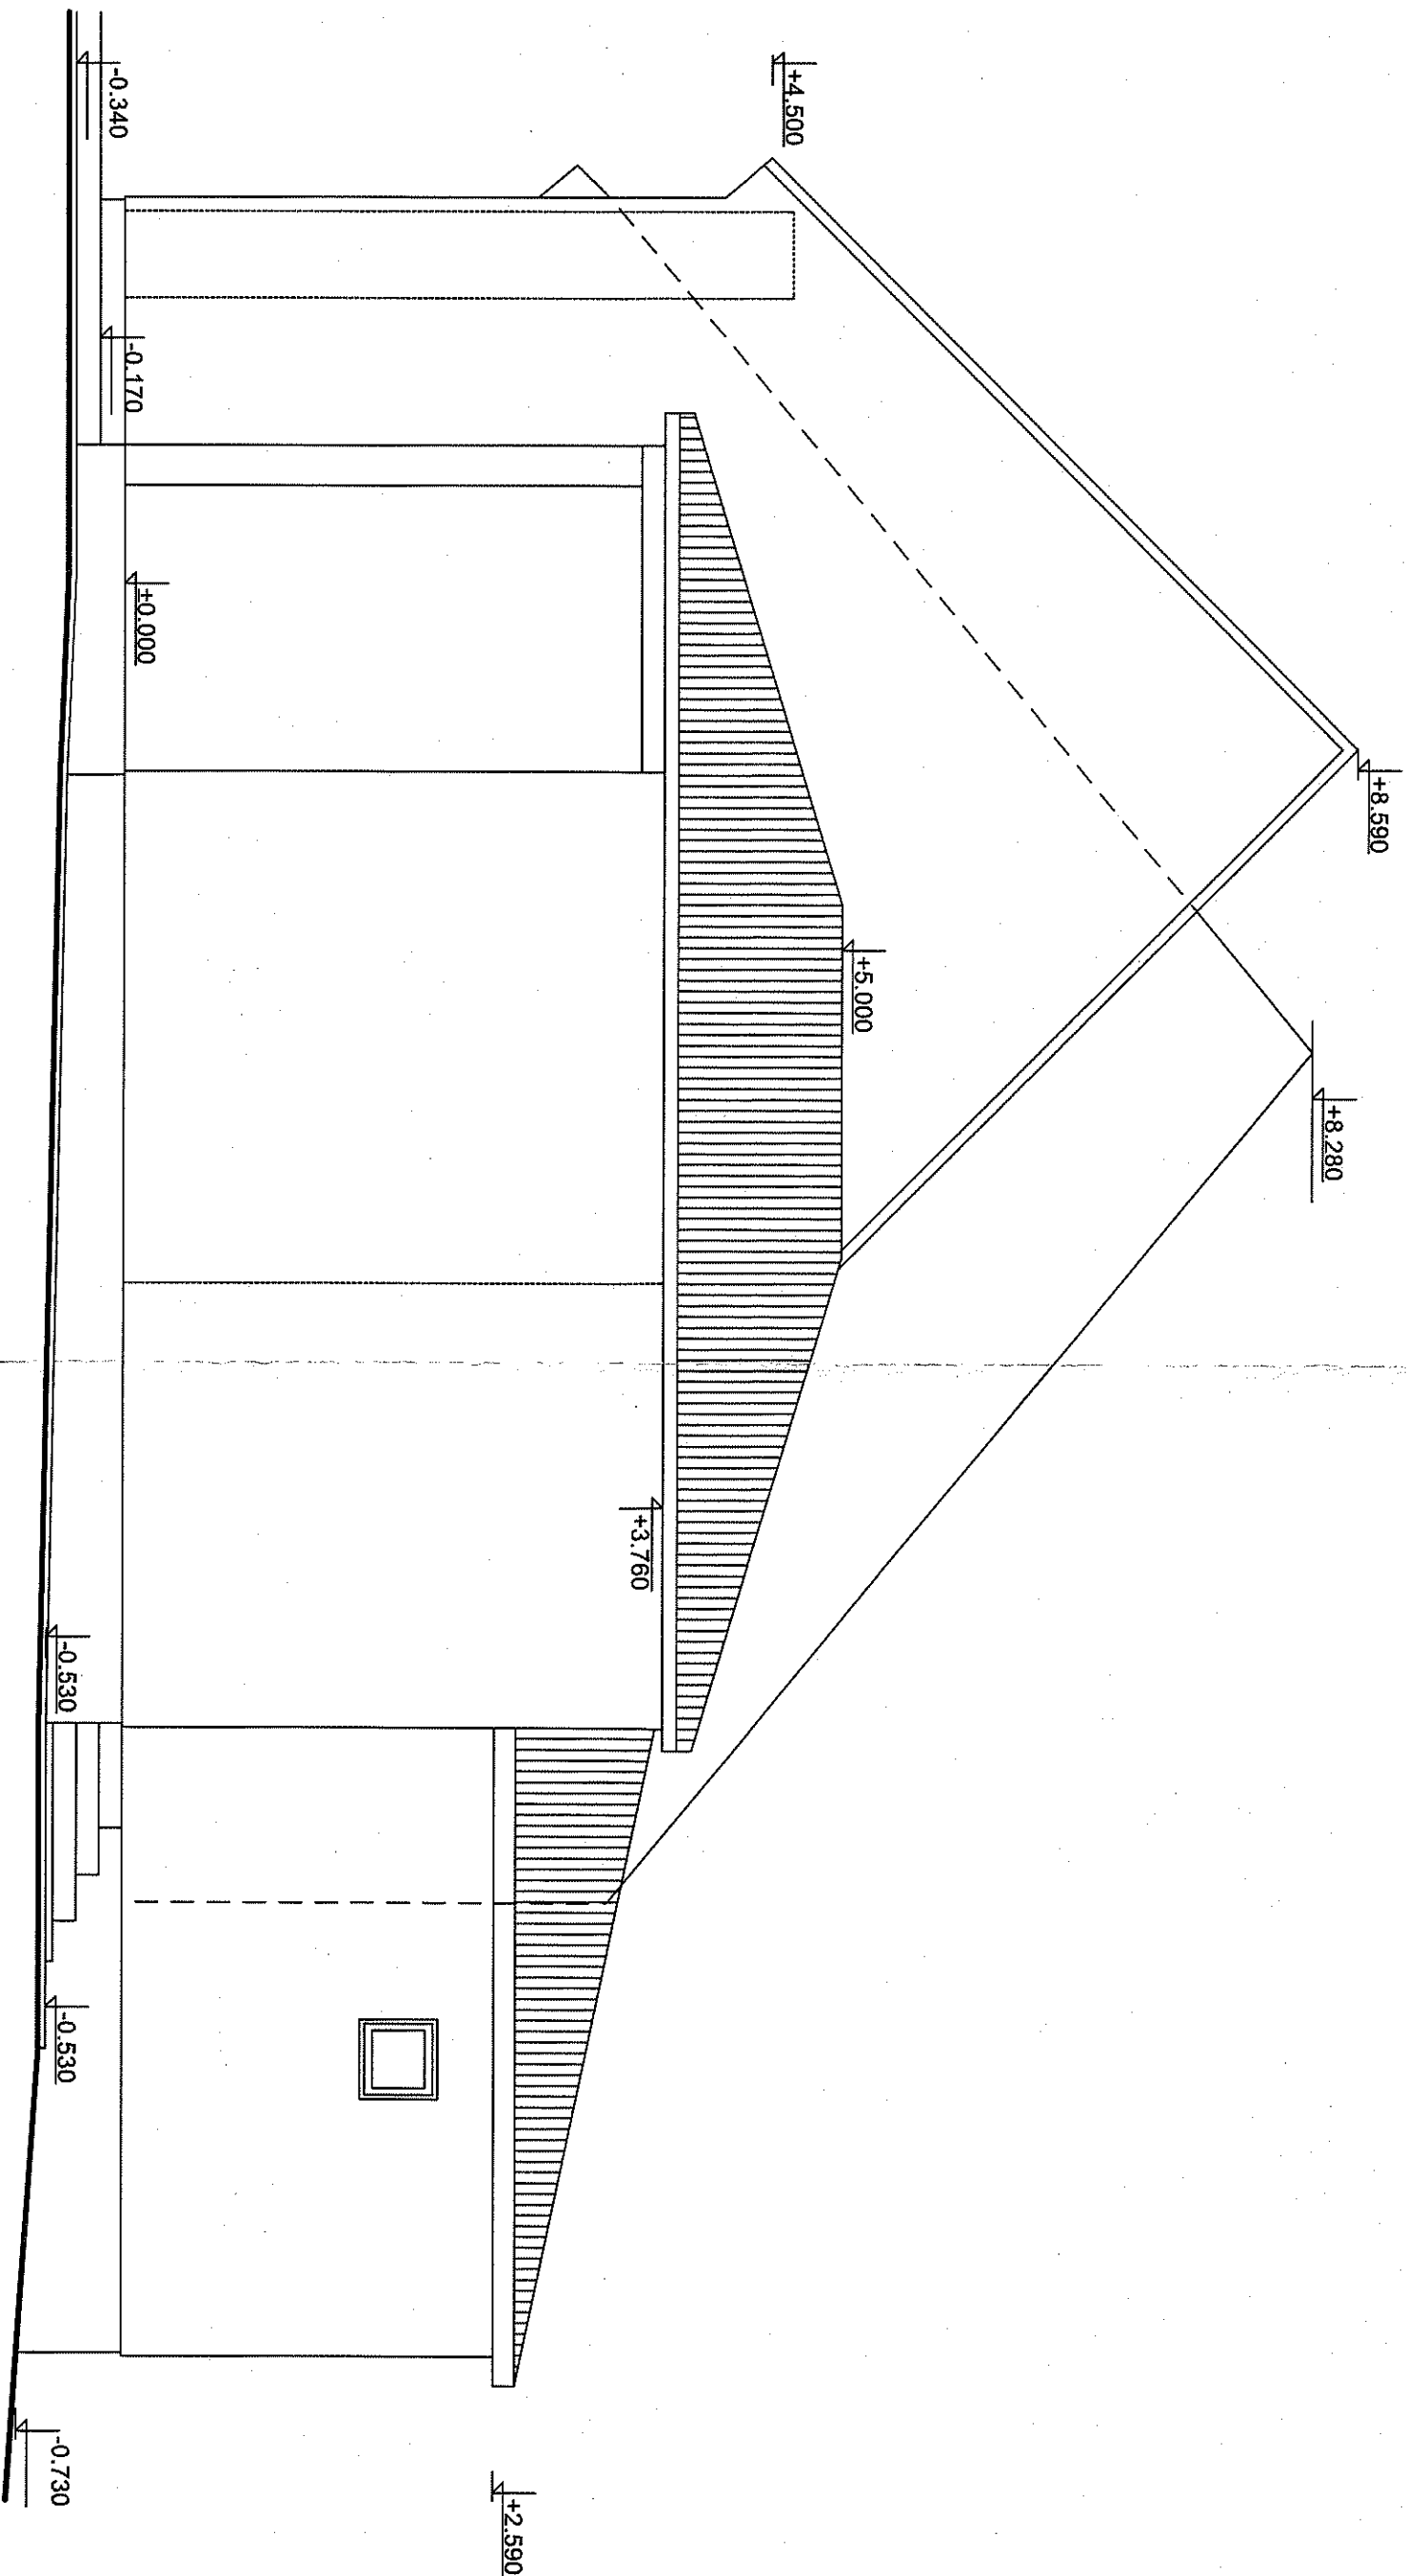

NOVÝ SZ POHĽAD:

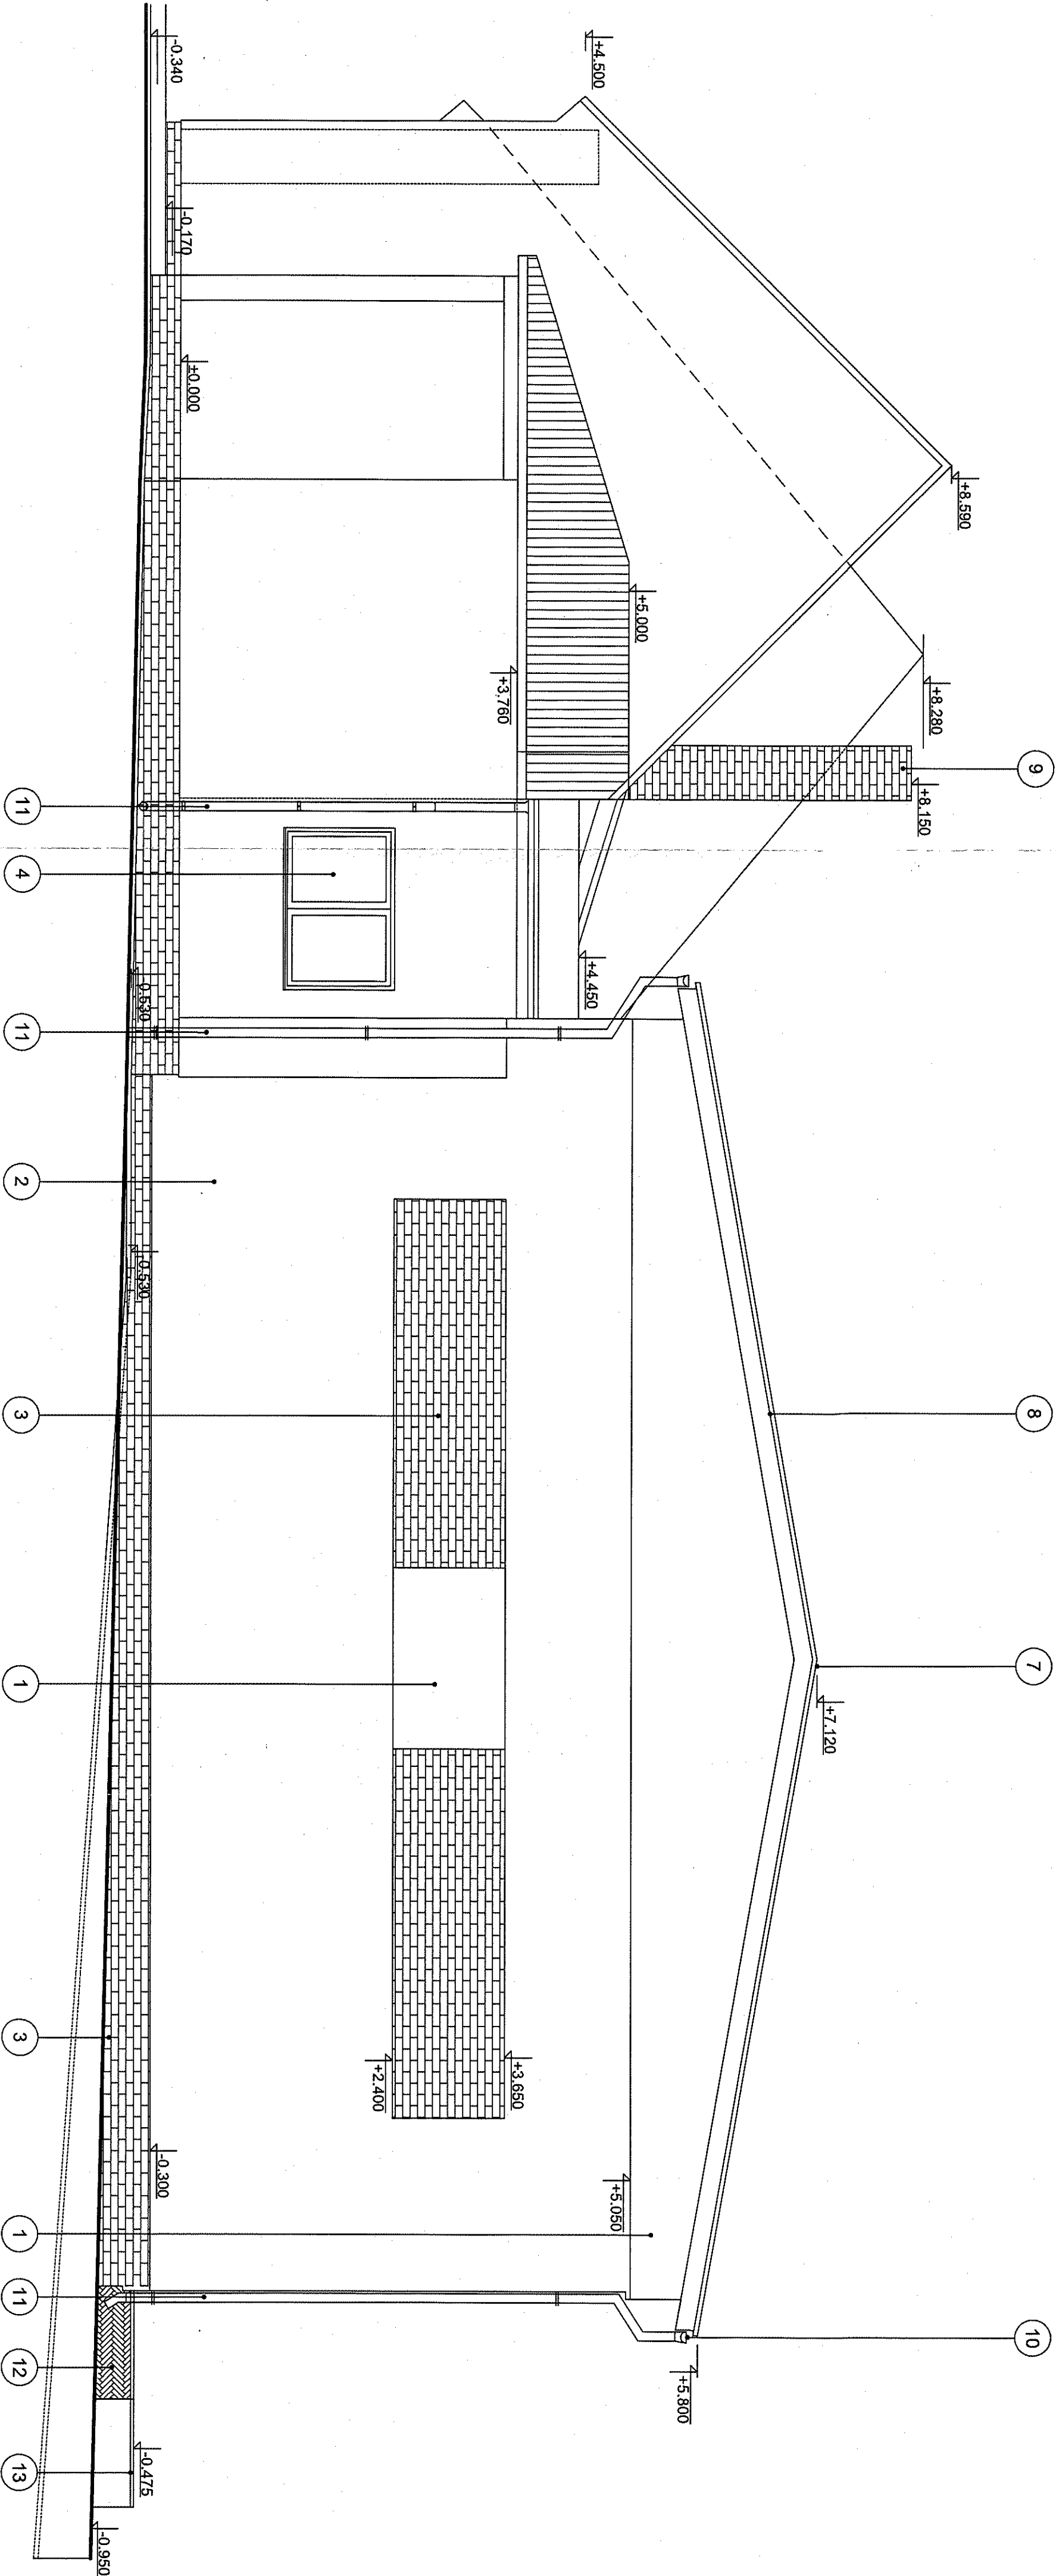

LEGENDA:

Č.	POPIS
1	Tenkovrstv. silikátová hladená omietka JUB hr. 2,5 mm - farba biela
2	Tenkovrstv. silikátová hladená omietka JUB hr. 2,5 mm - žltá
3	Licové obklad, pásiky KLINKER 140 x 65 mm - farba Kleibrand rot - braun
4	Piast. okno s izoláciou dvojskom 4x16x4 mm s k = 1,1 W/m2.K - farba biela
5	Piast. vchod. dvere s izoláciou dvojskom 4x16x4 mm s k=1,1 W/m2.K - farba biela
6	Odvetrávacia hlavica nerez, turbo rúra od kondenz.kodla BUDERUS D=125/60 mm
7	Hriebenáč strešň. systém KUG - UNI dĺ. 2000 mm, farba - tehlovo červená
8	Plech. škridla KUG - UNI* - povrch PEMA, farba - teh., červená
9	Obloženie komína PRESPOR lic.obklad,páskami KLINKER - farba tehlovo-červená
10	Strešň.zlbat pokrúh. D=150 mm z PZ-podpiast.plechu - systém fy,KUG - farba biela
11	Strešň.odpad. rúra D=100 mm z PZ-podpiast.plechu - systém fy,KUG - farba biela
12	Rampa zo zámkovej dlažby SEMMELROCK Unimelle hr. 60 mm
13	Dlažba z plátni SEMMELROCK - Carat Italia hr. 35 mm
14	Záhon.obrubník betón. SEMMELROCK 500x200x60 mm

+ 0.000 = 149,30 m.n.m.	
Adat projekt:	Ing. Bianka PRACHAROVÁ
Zodpovedný projektant:	Ing. Bianka PRACHAROVÁ
Hlavný inžinier projektu:	Ing. arch. Peter ODONOGA
Názov stavby:	PRÍSTAVBA TELOCVÍCNE
Miesto stavby:	BOHDANOVCE nad Trnavou, parc.č. 220/1
Investor:	Obecný úrad BOHDANOVCE nad TRNAVOU
Názov výkresu:	SZ POHĽADY
Datum:	09/2013
Formát:	4 x A4
Merka:	1 : 50
Číslo výkresu:	10