


1

-

1:100

REZ VZOROVÝ PRIEČNY REZ ÚPRAVY VOZOVKY
VYROVNANIE VÝŠKOVÉHO ROZDIELU PO REKONŠTRUKCII MOSTA



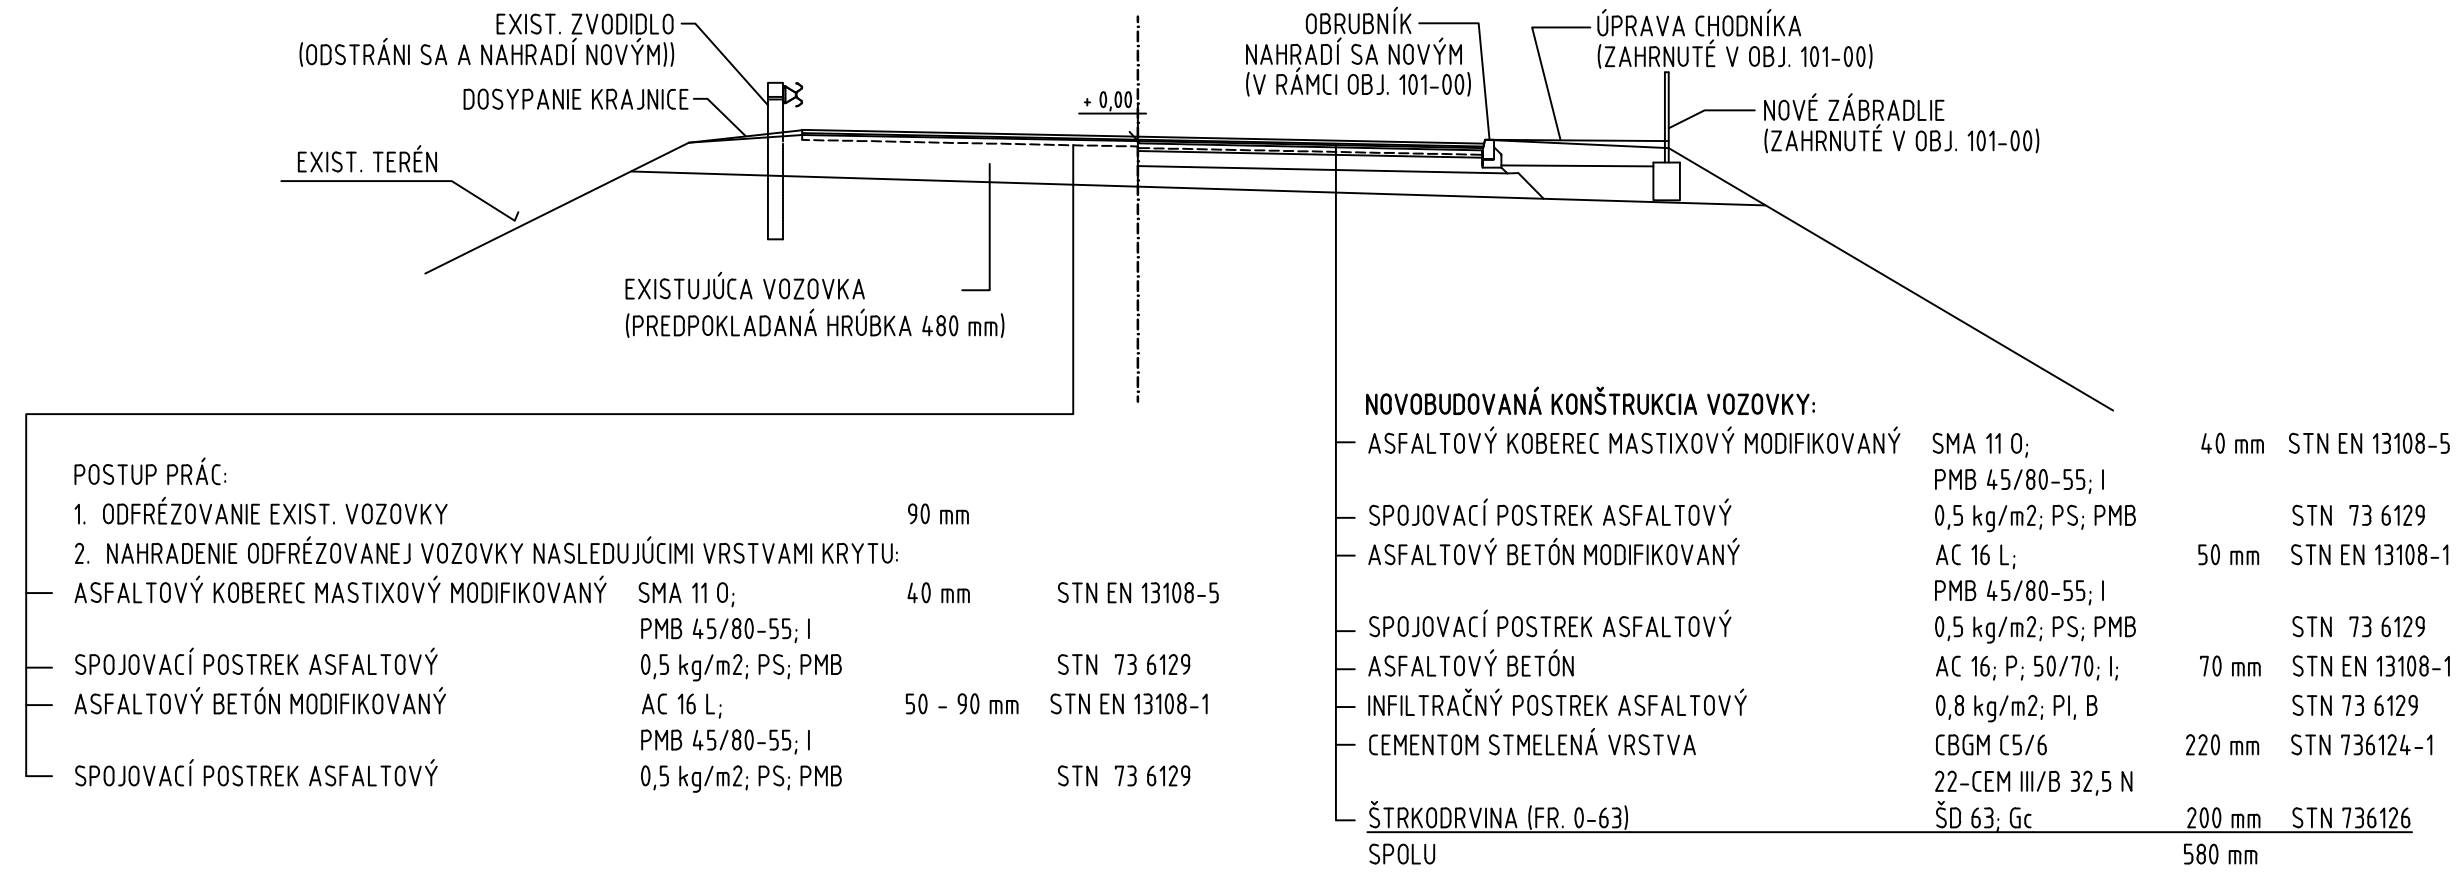


3

-

1:100

REZ VZOROVÝ PRIEČNY REZ ÚPRAVY VOZOVKY PRED MOSTOM
MO 8,0/30 (MODIFIKOVANÁ)

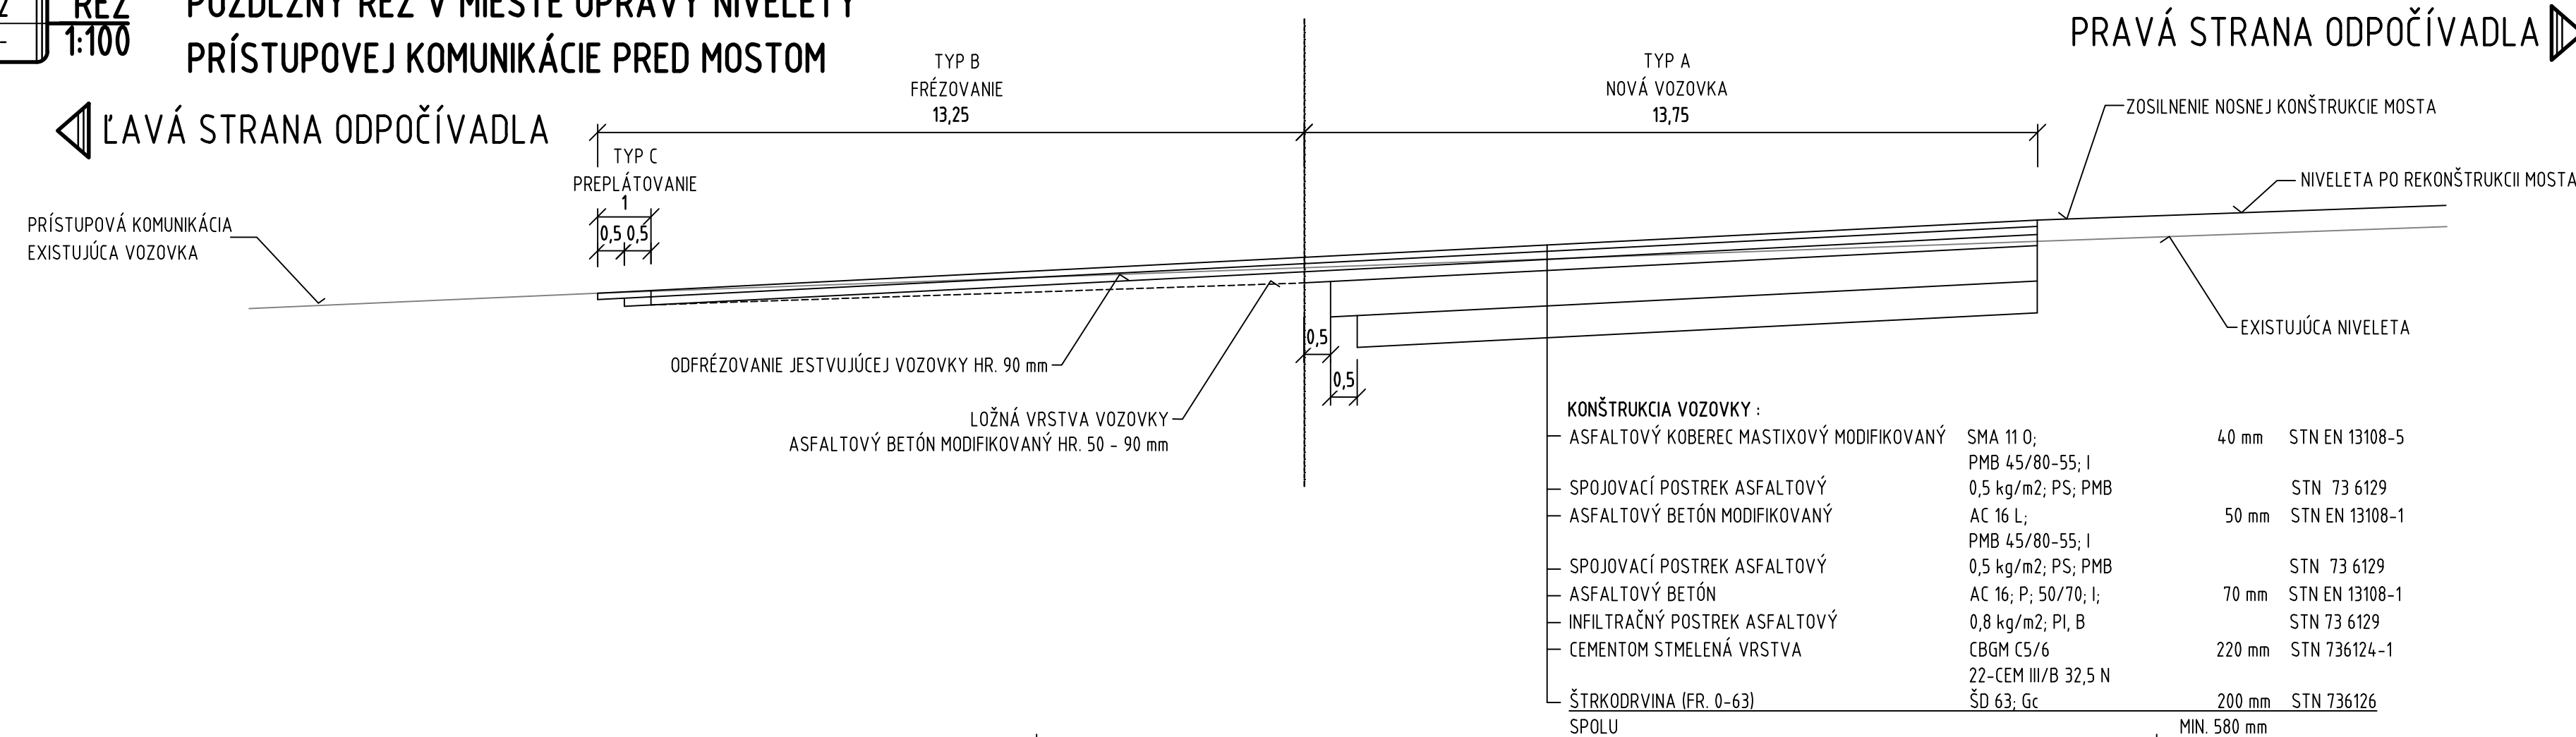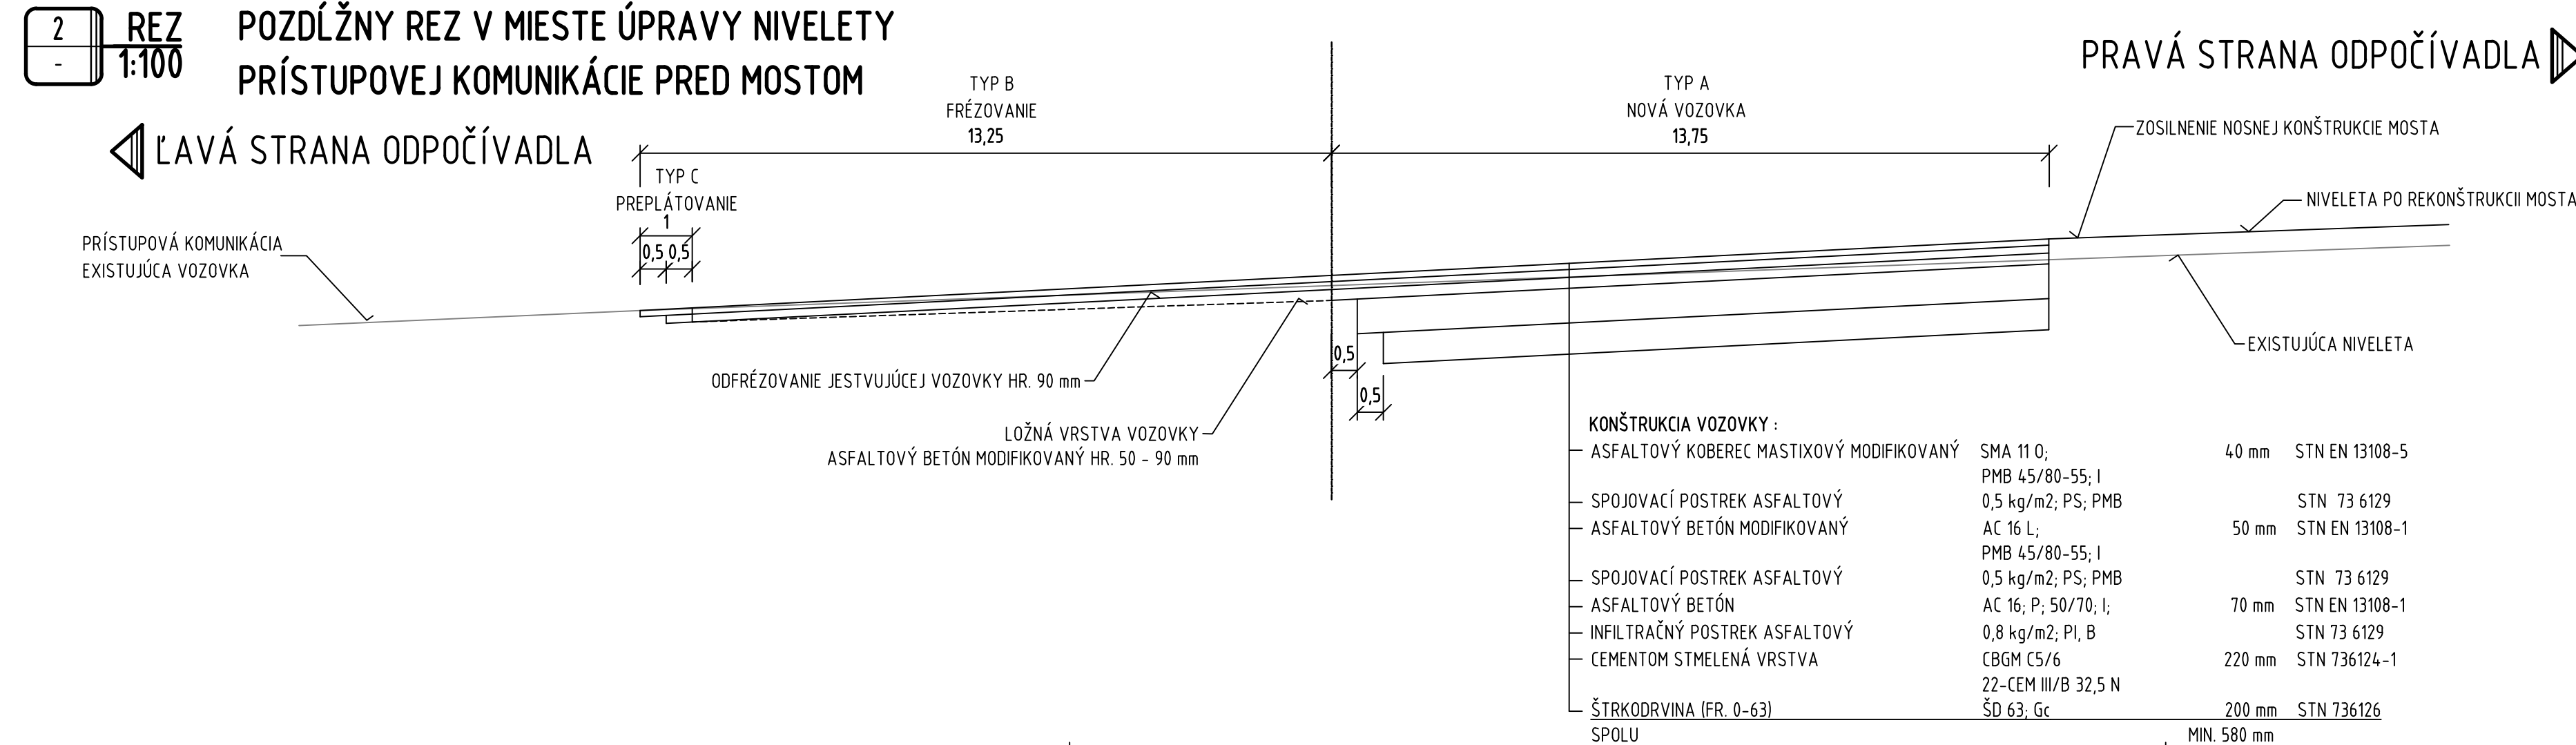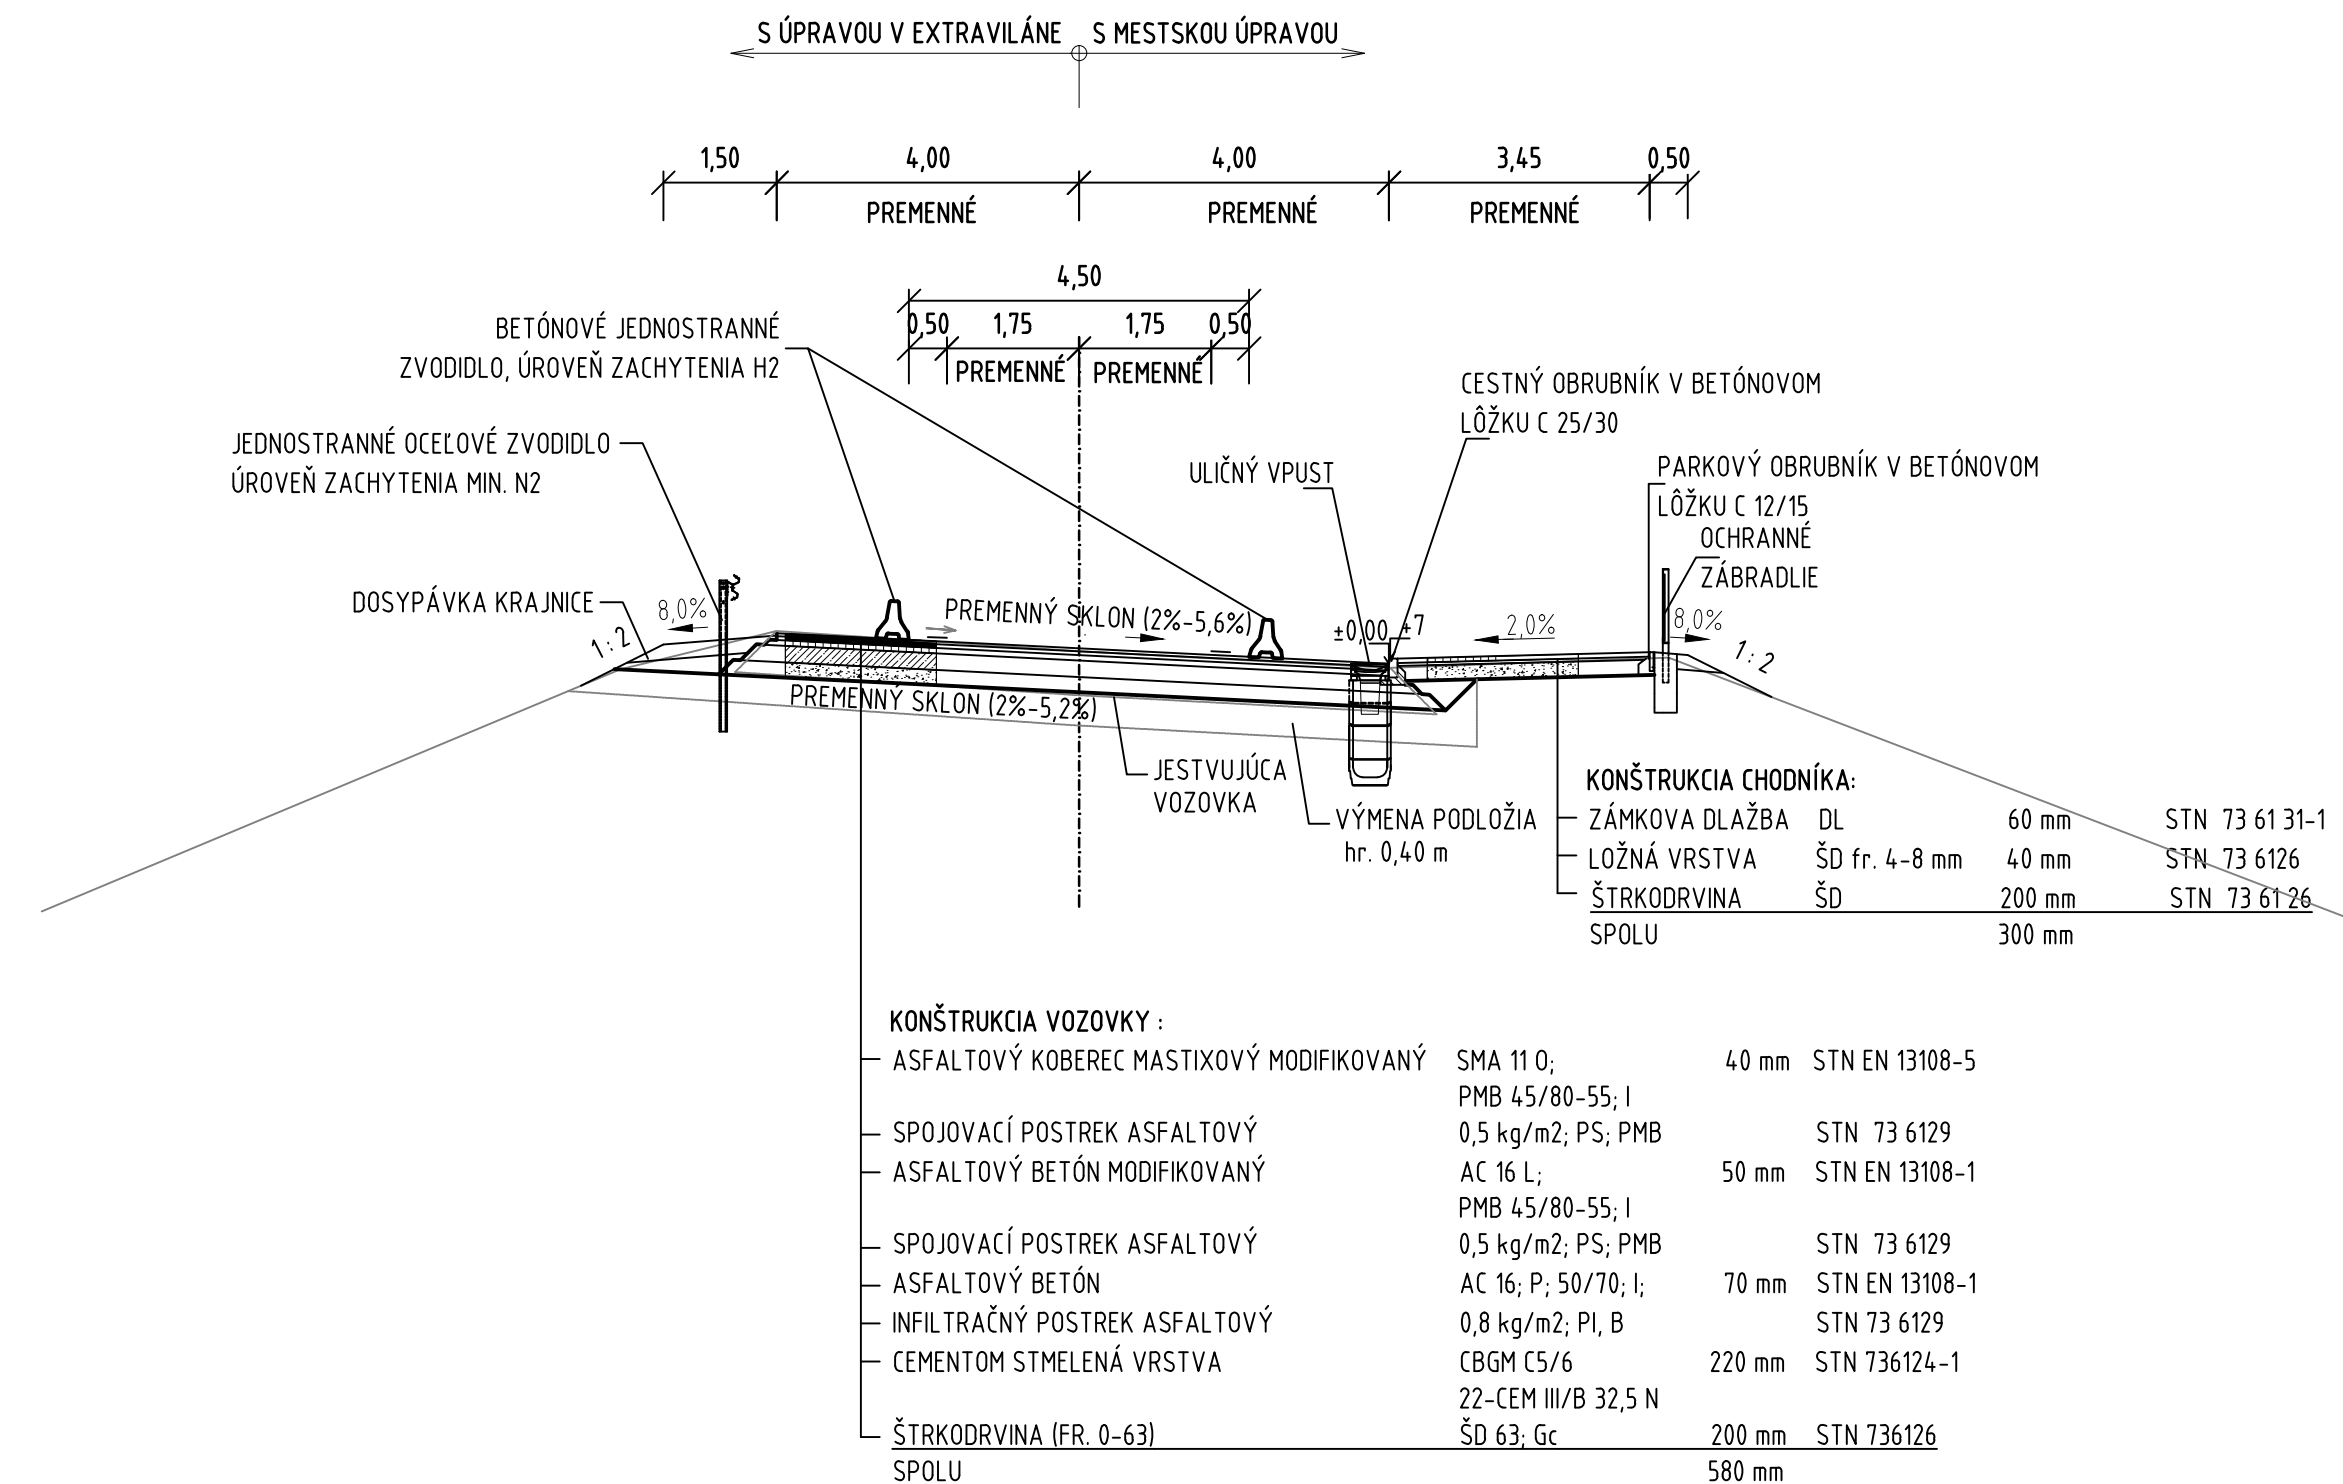

AKTUALIZÁCIA PD

SÚRADNICOVÝ SYSTÉM JTSK03 VÝŠKOVÝ SYSTÉM BpV

VYPRACOVAL
Ing. Barbora MÜLLEROVÁ

ZODPOVEDNÝ PROJEKTANT
Ing. Barbora MÜLLEROVÁ

STAVBA

KRAJ TRNAVSKÝ

OBJEKT 101-00

PRÍLOHA

ČASŤ

HLAVNÝ INŽINIER PROJEKTU
Ing. Karol ŠIMUN

KONTROLOVAL
Ing. Juraj ŠMIGURA

ZOSILNENIE NOSNEJ KONŠTRUKCIE MOSTA
EV.Č.D2-068 NAD DIAĽNICOU D2, SEKULE

KATASTRÁLNE ÚZEMIE
SEKULE

ÚPRAVA PRÍSTUPOVEJ KOMUNIKÁCIE K MOSTU

VZOROVÉ REZY

CEMOS

CEMOS, s. r. o.

Mlynské nivy 70
821 05 Bratislava

STUPEŇ DRS

POČET A4 5 A4

DÁTUM 05/2015

ČÍSLO ZÁKAZKY 02/15

SÚPRAVA ZMENA PRÍLOHA

- 4