


PRED ZAČATÍM VÝKOPOVÝCH PRÁČ
TREBA VYTÝČIŤ INŽINIERSKE SIETE !!!


REZ v moste

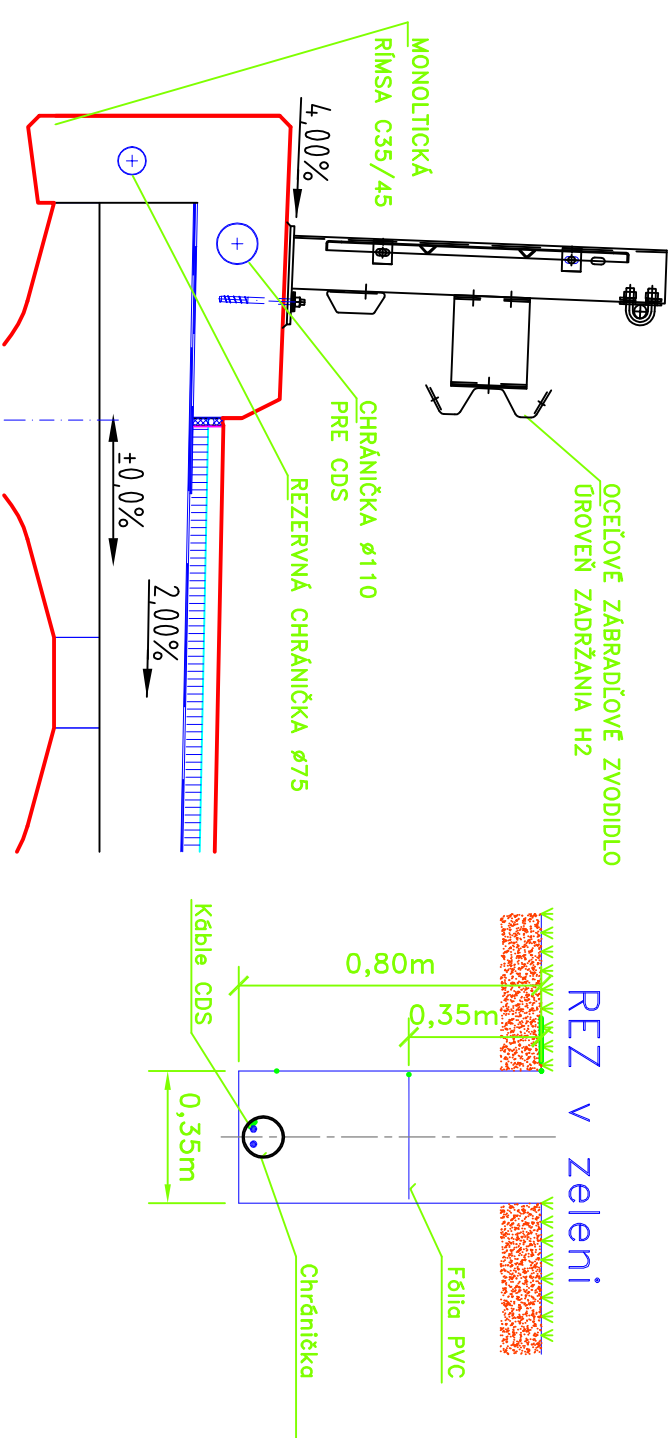

Informácie, ktoré obsahuje tento dokument, sú vlastníctvom fy PROJ-SIG s.r.o. BA a nesmú sa reprodukovat ani odovzdať tretej osobe, alebo byť použité akýmkoľvek spôsobom bez predchádzajúceho písomného povolenia fy PROJ-SIG s.r.o. BA, alebo ňou oprávnenej osoby.

The information contained herein is proprietary of company PROJ-SIG s.r.o. BA and is not to be reproduced communicated to a third person or used in any manner whatsoever without the express written permission of company PROJ-SIG s.r.o. BA or a duly authorized representative thereof.

OBJEDNÁVATEĽ



**NÁRODNÁ
DIAĽNIČNÁ
SPOLOČNOSŤ**


PEČAŤKA A PODPIS

Národná diaľničná spoločnosť, a.s.
Mlynské nivy 45, 821 09 Bratislava

RIADITEĽ SPOLOČNOSTI
Ing. František BRLIŤ


ČÍSLO
ZÁKAZKY

02/15



CEMOS

Cemos, s.r.o.
Mlynské nivy 70
821 05 Bratislava

VYPRACOVAL Ing. Ondrej KMOŠKO				<div><div>PROJ-SIG s.r.o. Jókajho 47, 821 06 Bratislava tel: 02/4552 5138, fax: 02/4552 5149 E-mail: proj.sig@proj.sig.sk</div></div>		
ZODPOVEDNÝ PROJEKTANT Peter PAVELKA		KONTROLOVAL Peter PAVELKA				
STAVBA		ZOSILNENIE NOSNEJ KONŠTRUKCIE MOSTA EV. č. D2-068 NAD DIAĽNICOU D2, Sekule				
KRAJ TRNAVSKÝ	KATASTRÁLNE ÚZEMIE SEKULE	STUPEŇ DRS				
OBJEKT 601-00	CESTNÁ SVETELNÁ SIGNALIZÁCIA NA MOSTE			POČET A4 2x A4		
		DÁTUM 05/2015				
		ČÍSLO ZÁKAZKY 005-15				
PRÍLOHA	SÚPRAVA		ZMENA	PRÍLOHA	4	