Napäťová sústava: 1PEN, ~ 50Hz, 230V, TN-C po radič CDS
1 N PE, ~ 50Hz, 230V, TN-S za radičom CDS
24V AC/DC
Základná ochrana v zmysle STN 33 2000-4-41
čl. 411.1 a 411.2 samočinné odpojenie napájania, vrátane využitia prílohy A a B
čl. 414.1 a 414.2 malé napätie SELV a PELV
Ochrana pri poruche v zmysle STN 33 2000-4-41
čl. 411.3 samočinné odpojenie napájania
čl. 414.1 a 414.2 malé napätie SELV a PELV
Doplnková ochrana v zmysle STN 33 2000-4-41
čl. 415.1 prúdový chránič (RCD)
čl. 415.2 doplnkové pospájanie
Ochrana proti atmosferickým prepätiam:
– uzemnením stožiarov v zmysle STN EN 62305-3

Výstupné svorky radiča CDS

S

PE	PE	N	L	č-1	ž	z	č-1	ž	z	ž							N	N	N	PE	PE	+	-	A	B		+	-	A	B		+	-	A	B						
				11	11	11	21	21	21	BL	OS1	rez	rez	OS2	rez	rez						4TI	K1	K1	K1	COM	4TI	K2	K2	K2	COM	4TI	K3	K3	K3	COM					
1	2	3	4	5	6	7	8	9	10	11	12	13	14	15	16	17	18	19	20	21	22	23	24	25	26	27	28	29	30	31	32	33	34	35	36	37					

Zapojenie stožiarových svorkovníc

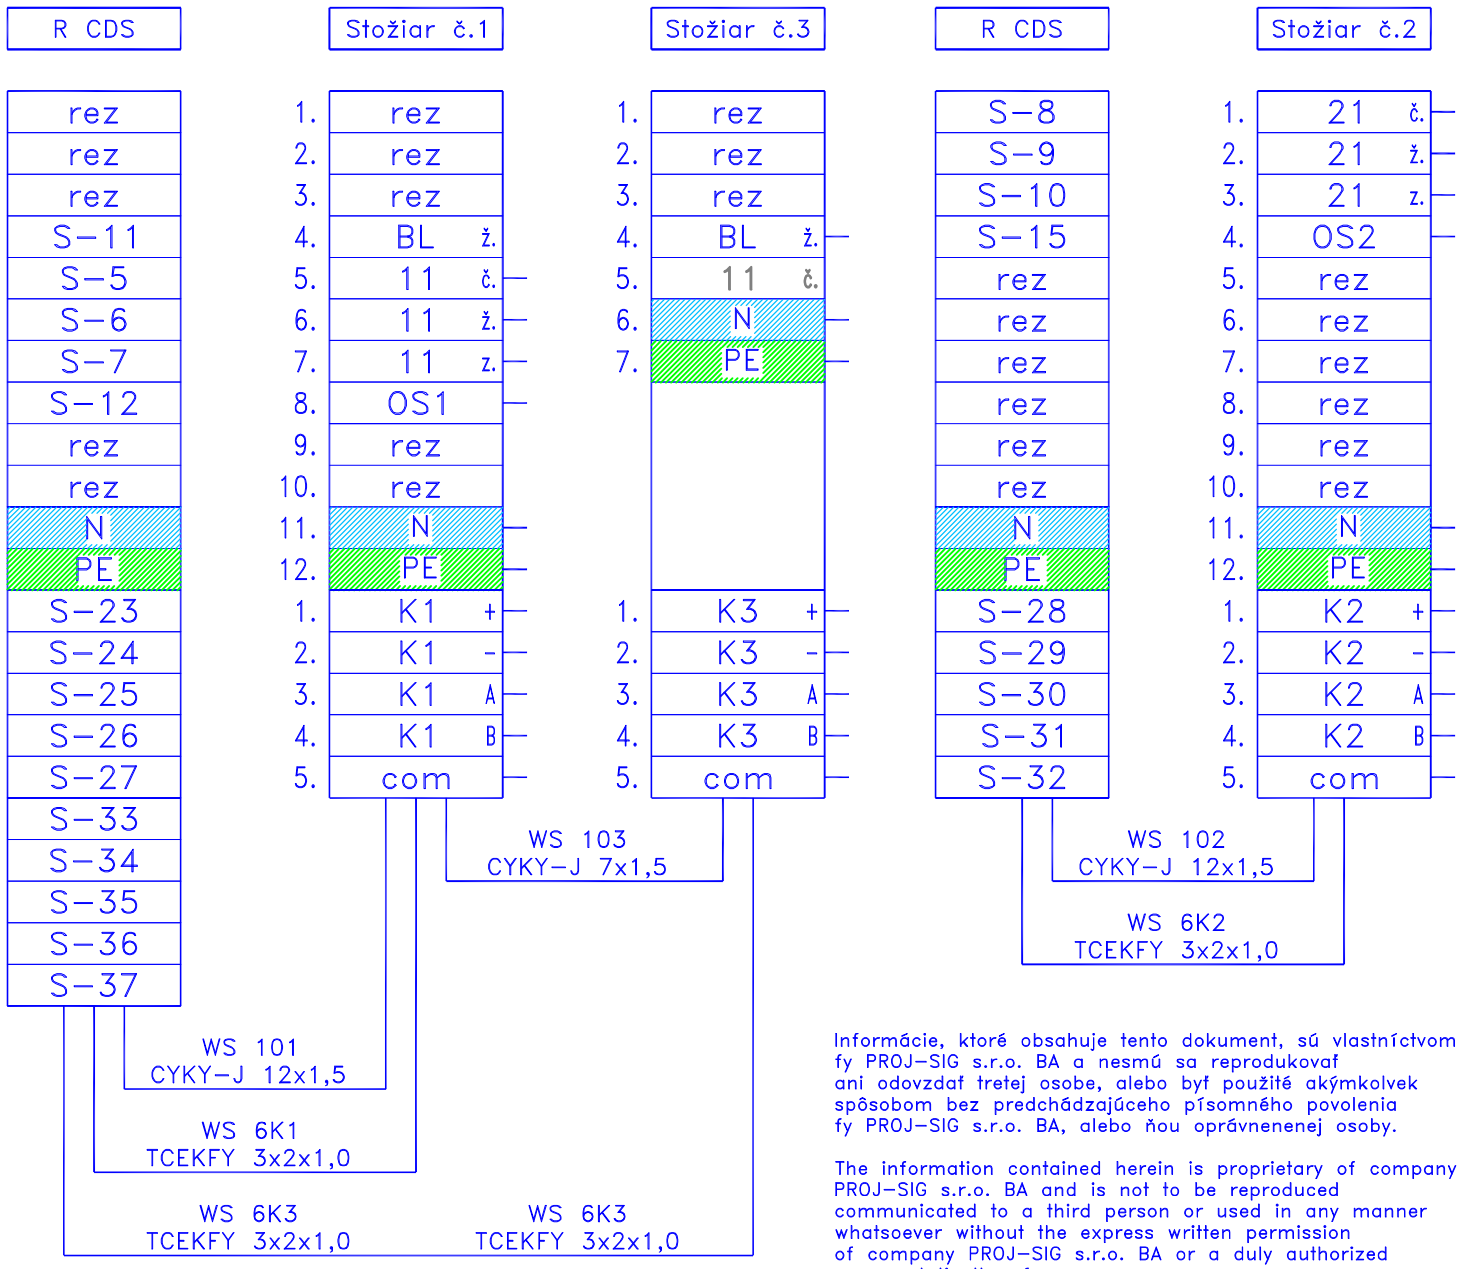

Informácie, ktoré obsahuje tento dokument, sú vlastníctvom fy PROJ-SIG s.r.o. BA a nesmú sa reprodukovať ani odovzdať tretej osobe, alebo byť použité akýmkolvek spôsobom bez predchádzajúceho písomného povolenia fy PROJ-SIG s.r.o. BA, alebo ňou oprávnenenej osoby.

The information contained herein is proprietary of company PROJ-SIG s.r.o. BA and is not to be reproduced communicated to a third person or used in any manner whatsoever without the express written permission of company PROJ-SIG s.r.o. BA or a duly authorized representativ therefor.

OBJEDNÁVATEĽ

NÁRODNÁ DIAĽNIČNÁ SPOLOČNOSŤ

Národná diaľničná spoločnosť, a. s.
Mlynské nivy 45, 821 09 Bratislava

PEČIATKA A PODPIS

RIADITEĽ SPOLOČNOSTI
Ing. František BRLIŤ

HLAVNÝ INŽINIER PROJEKTU
Ing. Karol ŠIMUN

ČÍSLO ZÁKAZKY
02/15

CEMOS

Cemos, s.r.o.
Mlynské nivy 70
821 05 Bratislava

VYPRACOVAL
Ing. Ondrej KMOŠKO

ZODPOVEDNÝ PROJEKTANT
Peter PAVELKA

KONTROLOVAL
Peter PAVELKA

PROJ-SIG s.r.o.
Jókaiho 47, 821 06 Bratislava
tel.:02/4552 5138, fax:02/4552 5149
E-mail: projsig@projsig.sk

STAVBA
ZOSILNENIE NOSNEJ KONŠTRUKCIE MOSTA
EV. č. D2-068 NAD DIAĽNICOU D2, Sekule

KRAJ
TRNAVSKÝ

KATASTRÁLNE ÚZEMIE
SEKULE

STUPEŇ
DRS

OBJEKT
601-00

CESTNÁ SVETELNÁ SIGNALIZÁCIA
NA MOSTE

POČET A4	2xA4
DÁTUM	05/2015
ČÍSLO ZÁKAZKY	005-15

PRÍLOHA
VÝSTUPNÉ SVORKY RADIČA,
ZAPOJENIE ŽÍL OVLÁDACÍCH KÁBLOV

SÚPRAVA	ZMENA	PRÍLOHA
		6