


VZOROVÝ PRIEČNY REZ  
POLNÁ CESTA P 6,5/40  
M 1:50

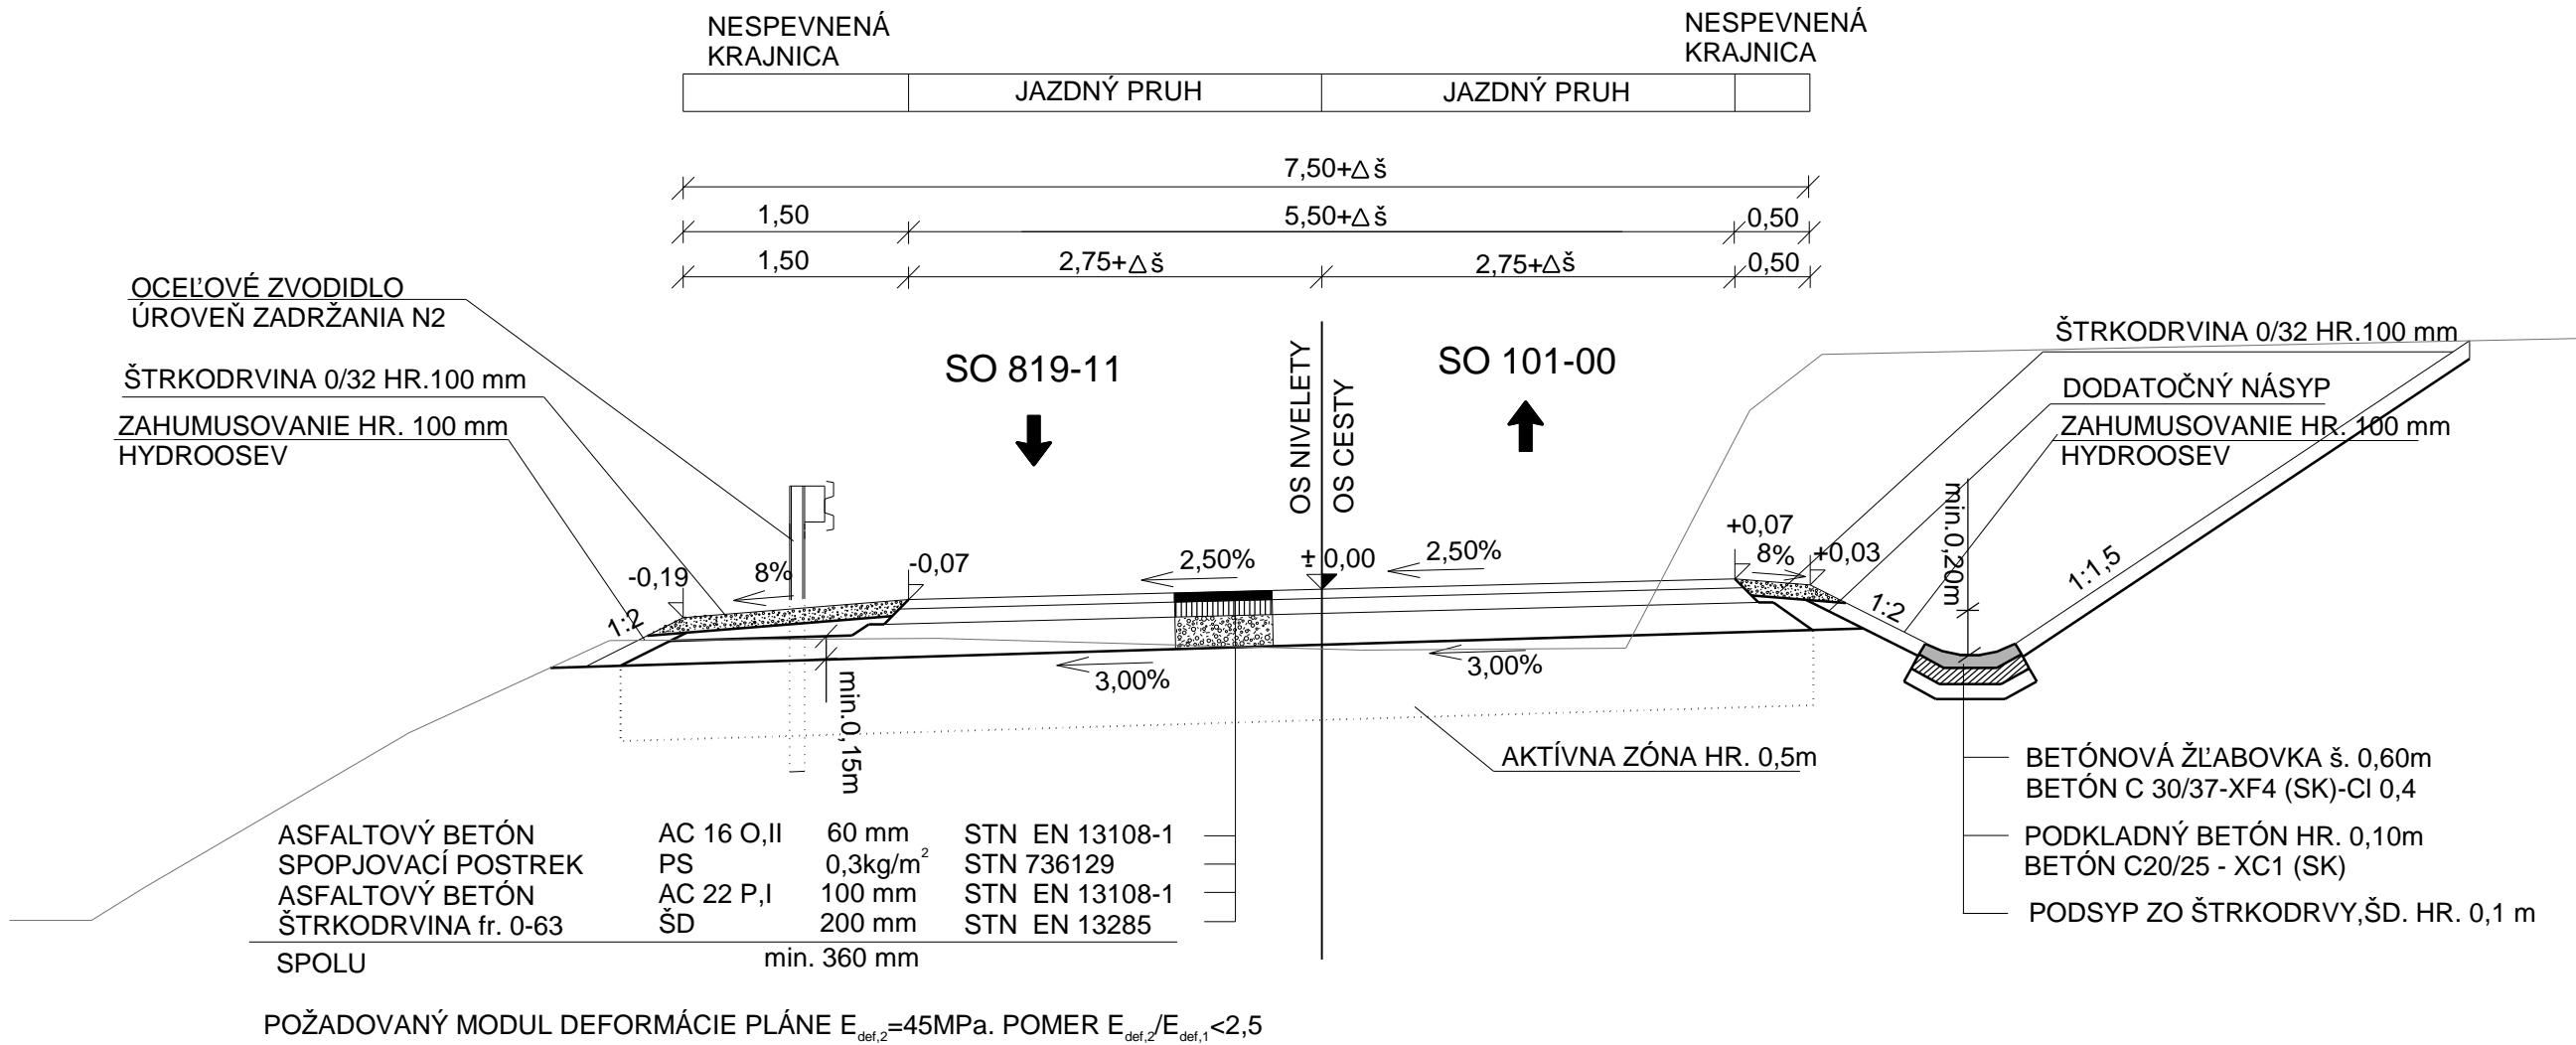

SÚRADNICOVÝ SYSTÉM : JTSK  
VÝŠKOVÝ SYSTEM : B.p.v.

OKRES: ČADCA  
KRAJ: ŽILINSKÝ

STAVBA:

Stavba cezhraničného komunikačného spojenia  
Jaworzynka- Čierne-Skalité- etapa II.

OBJEDNÁVATEĽ:



OBEC ČIERNE  
Čierne 189,023 13 Čierne

ZHOTOVITEĽ:



VALBEK s.r.o.  
Kutuzovova 11, 831 03 Bratislava

<div>ZHOTOVITEĽ ČASŤI:</div> <div></div> <div>Valbek s.r.o Kutuzovova 11 831 03 Bratislava</div>	vypracoval	ING. M. KIČIN		zak.číslo	15BA11007
	zodp. projektant	ING. J. BACÍK		dátum	03/2016
	tech. kontrola	ING. E. MANCO		stupeň	DSP
	hlavný inž.projektu	ING. E. MANCO		mierka	1:50
	objekt:	SO 101-00 NOVÁ CESTA			č.prílohy:
	príloha:	VZOROVÝ PRIEČNY REZ			paré :
				4.	