

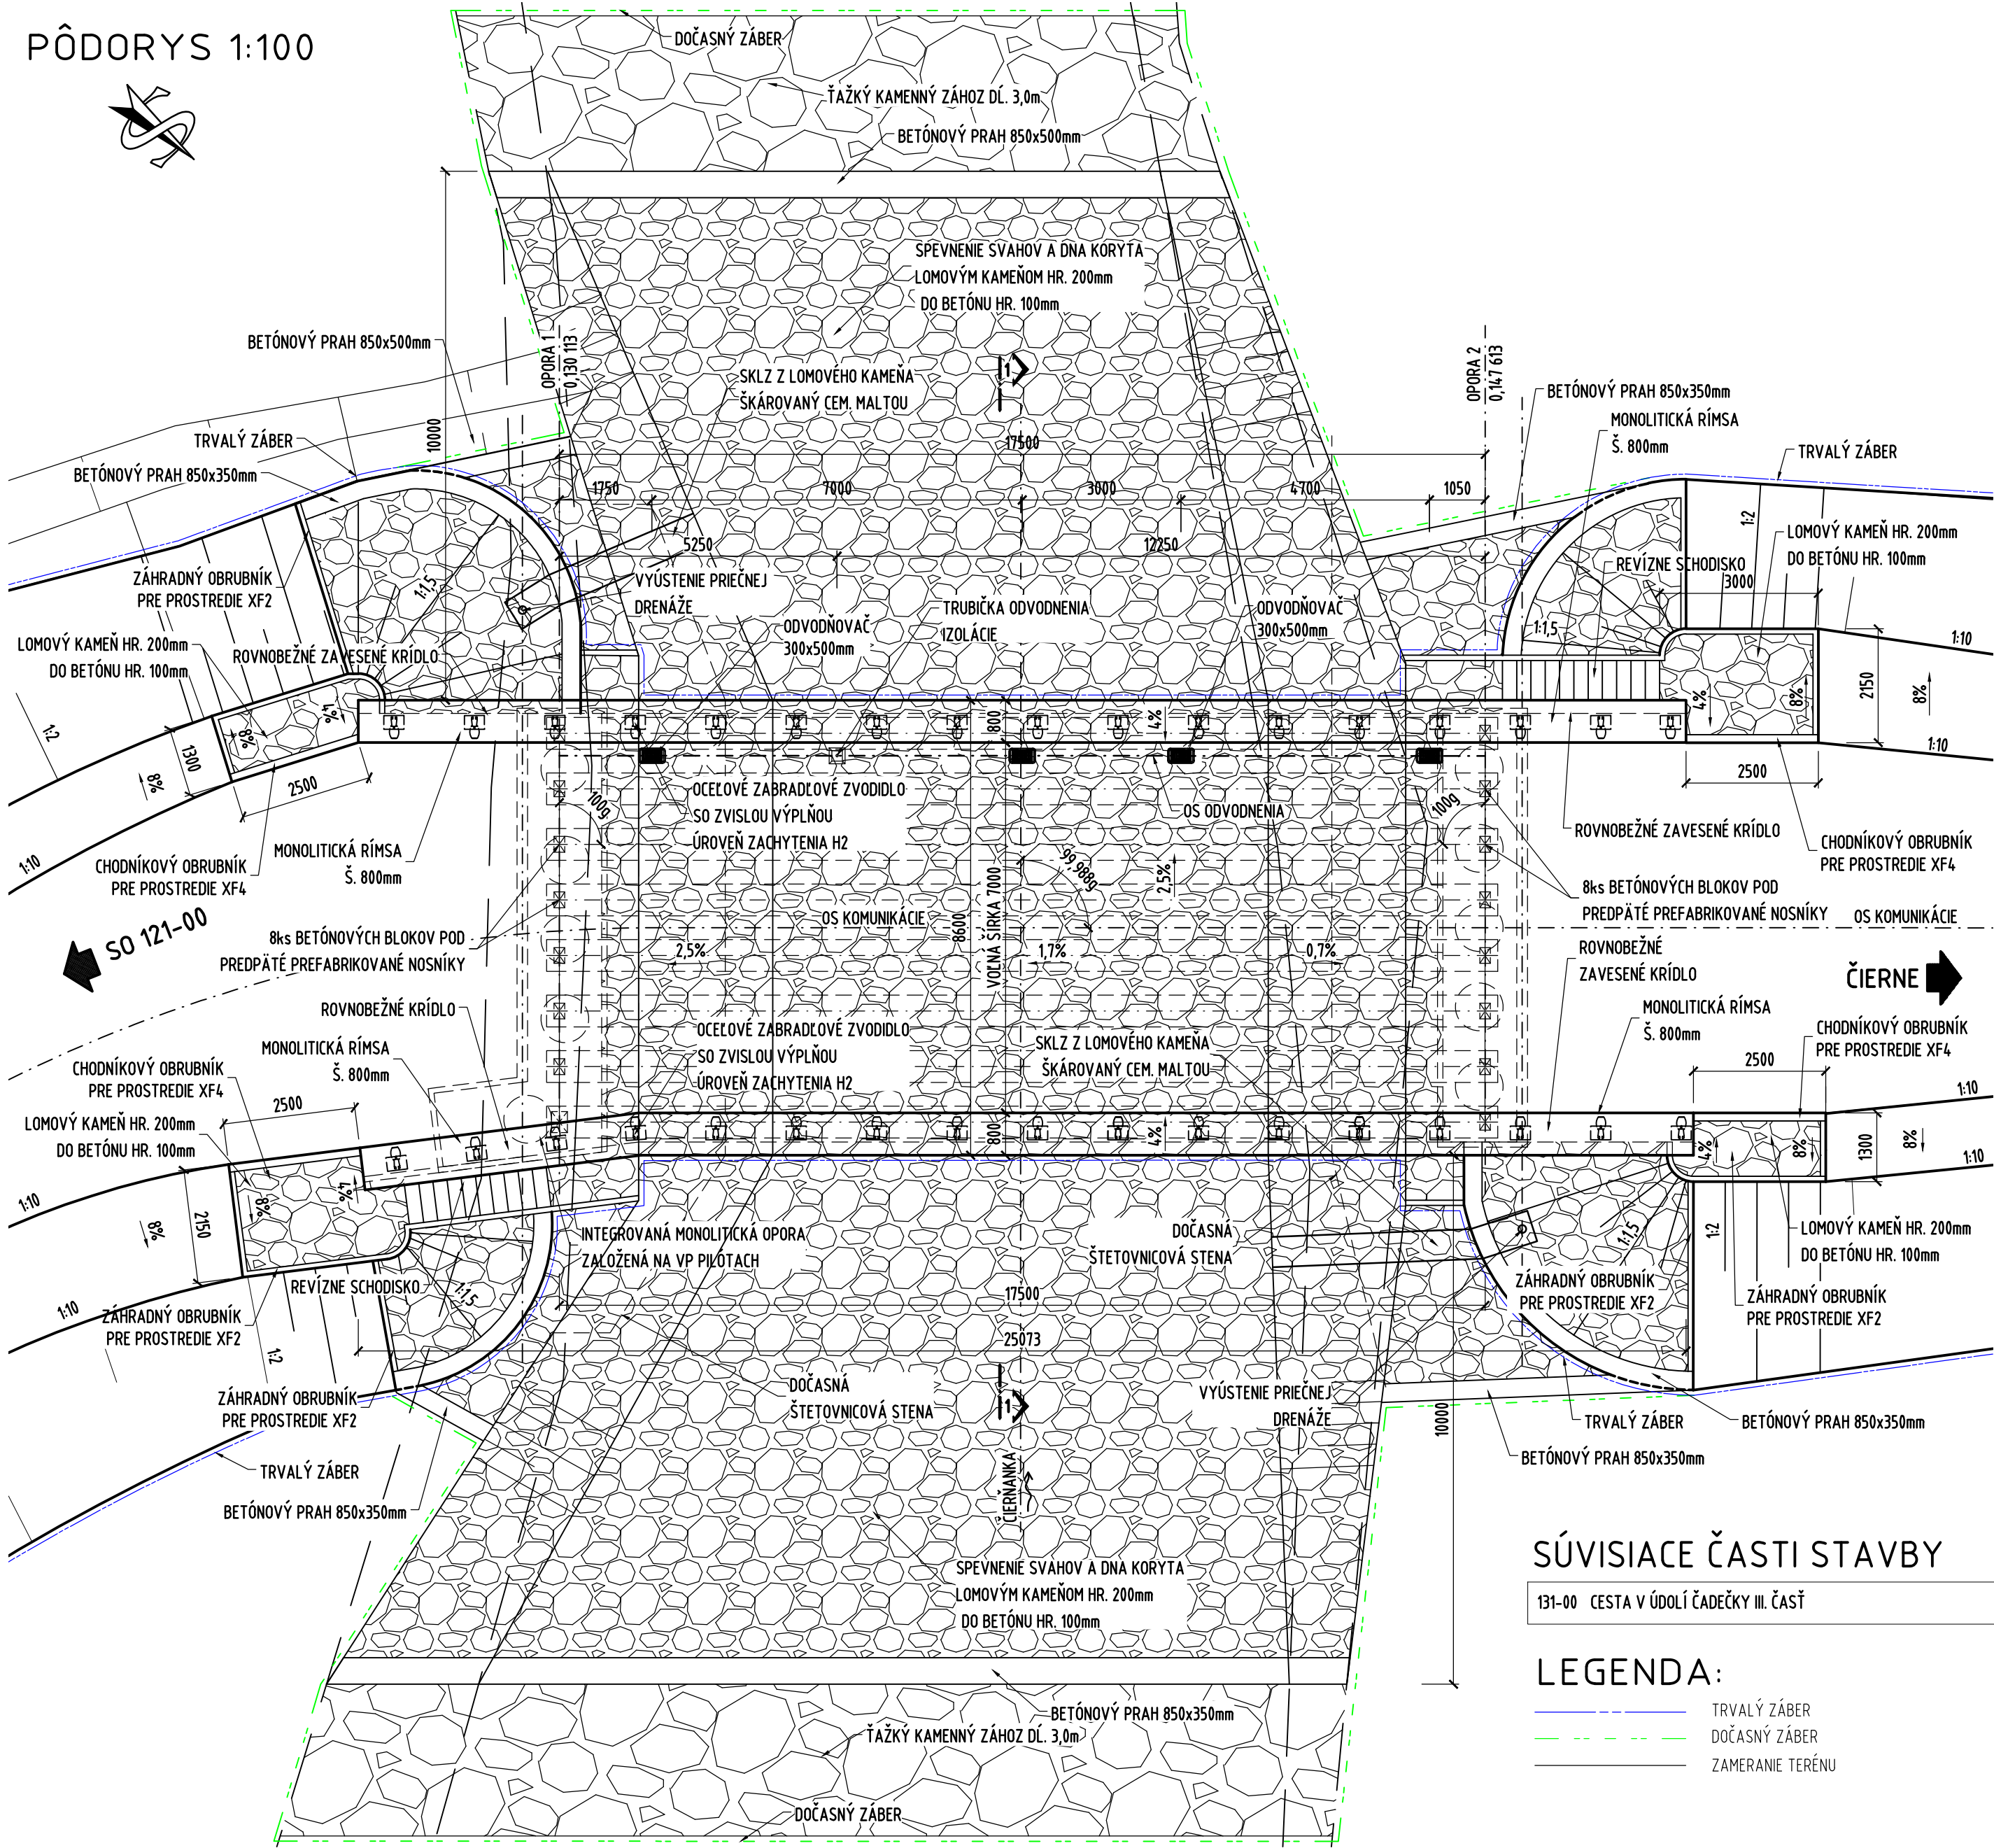



PÔDORYS 1:100

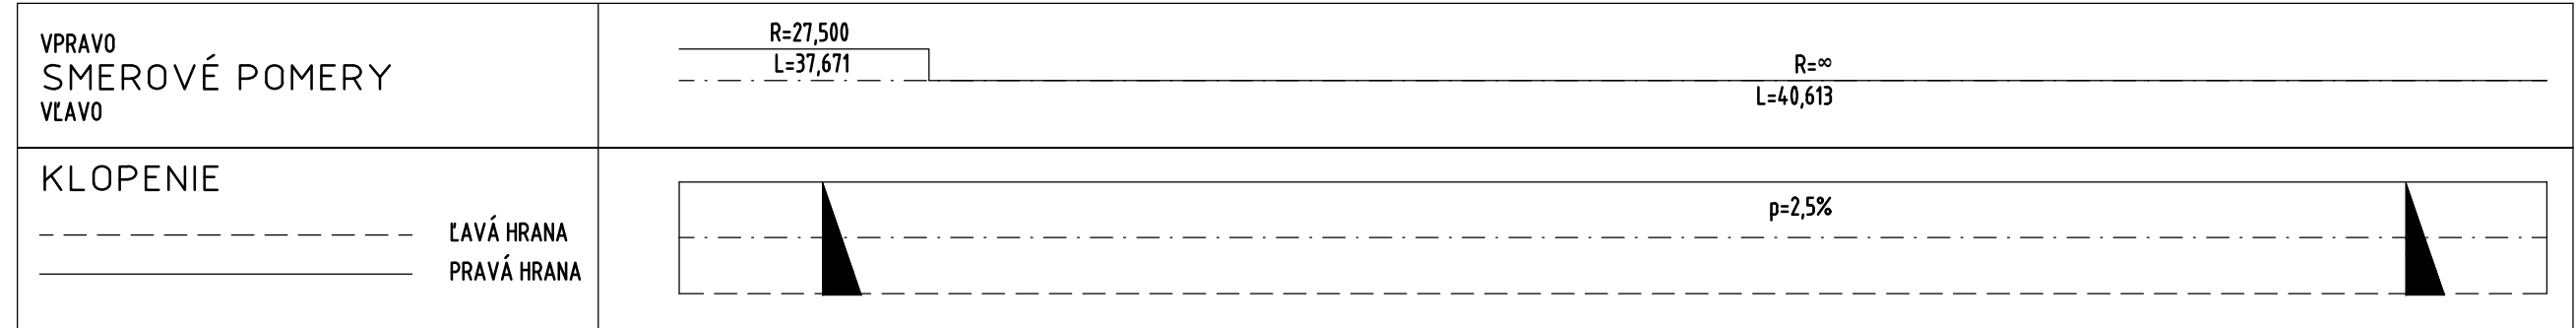

POZDĽŽNY REZ V OSI KOMUNIKÁCIE
1:100

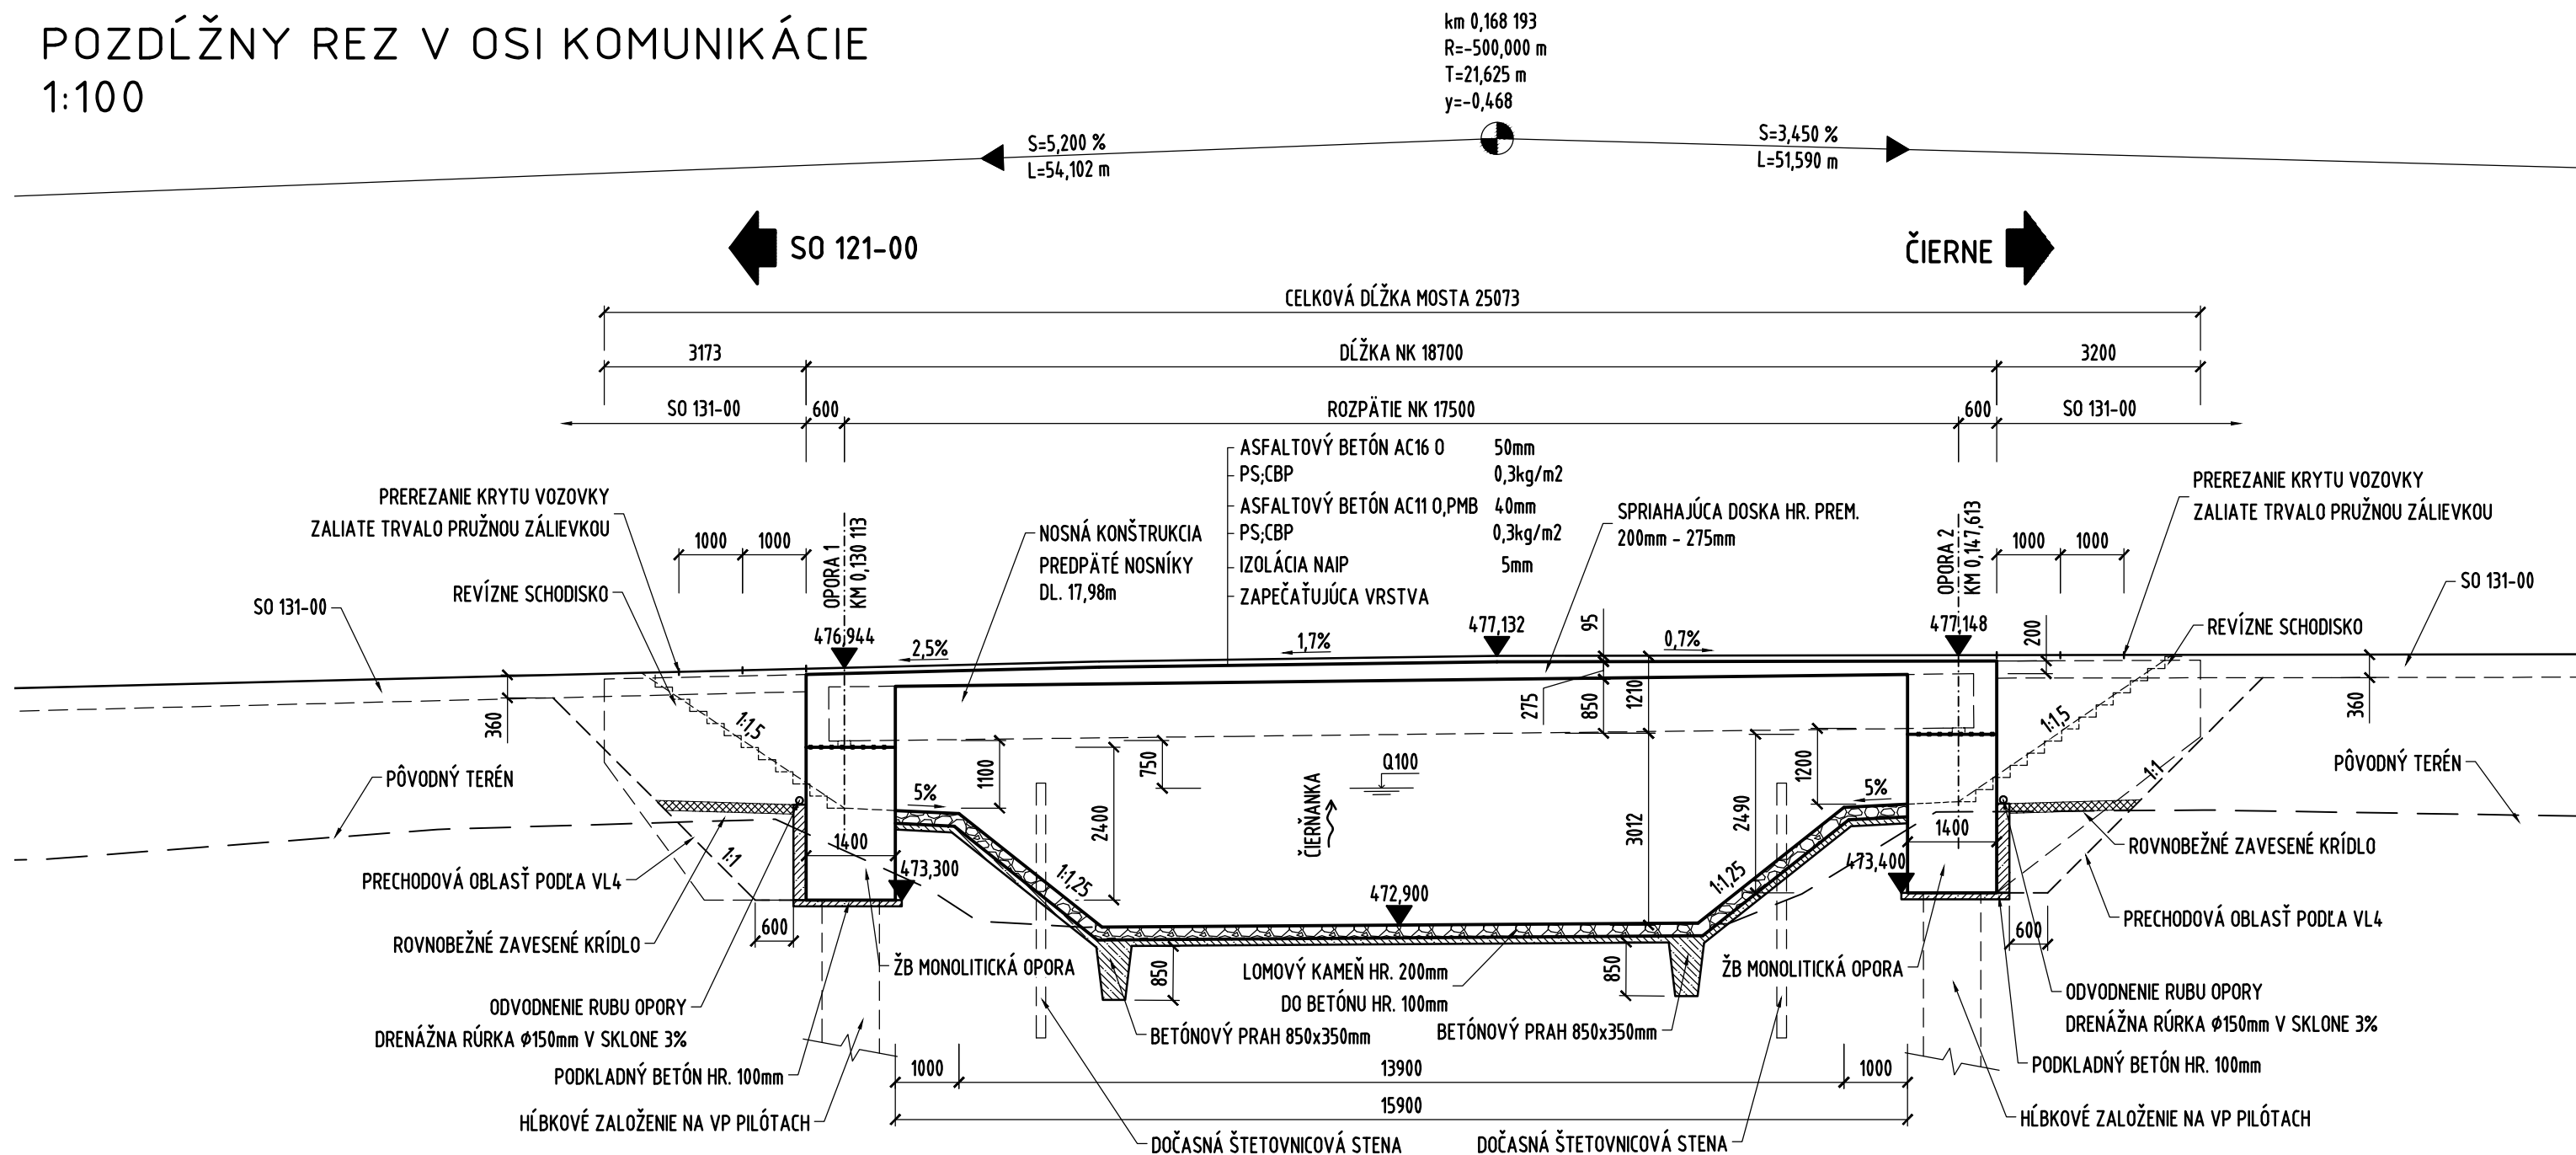

PRIEČNY REZ "1:1"
1:50

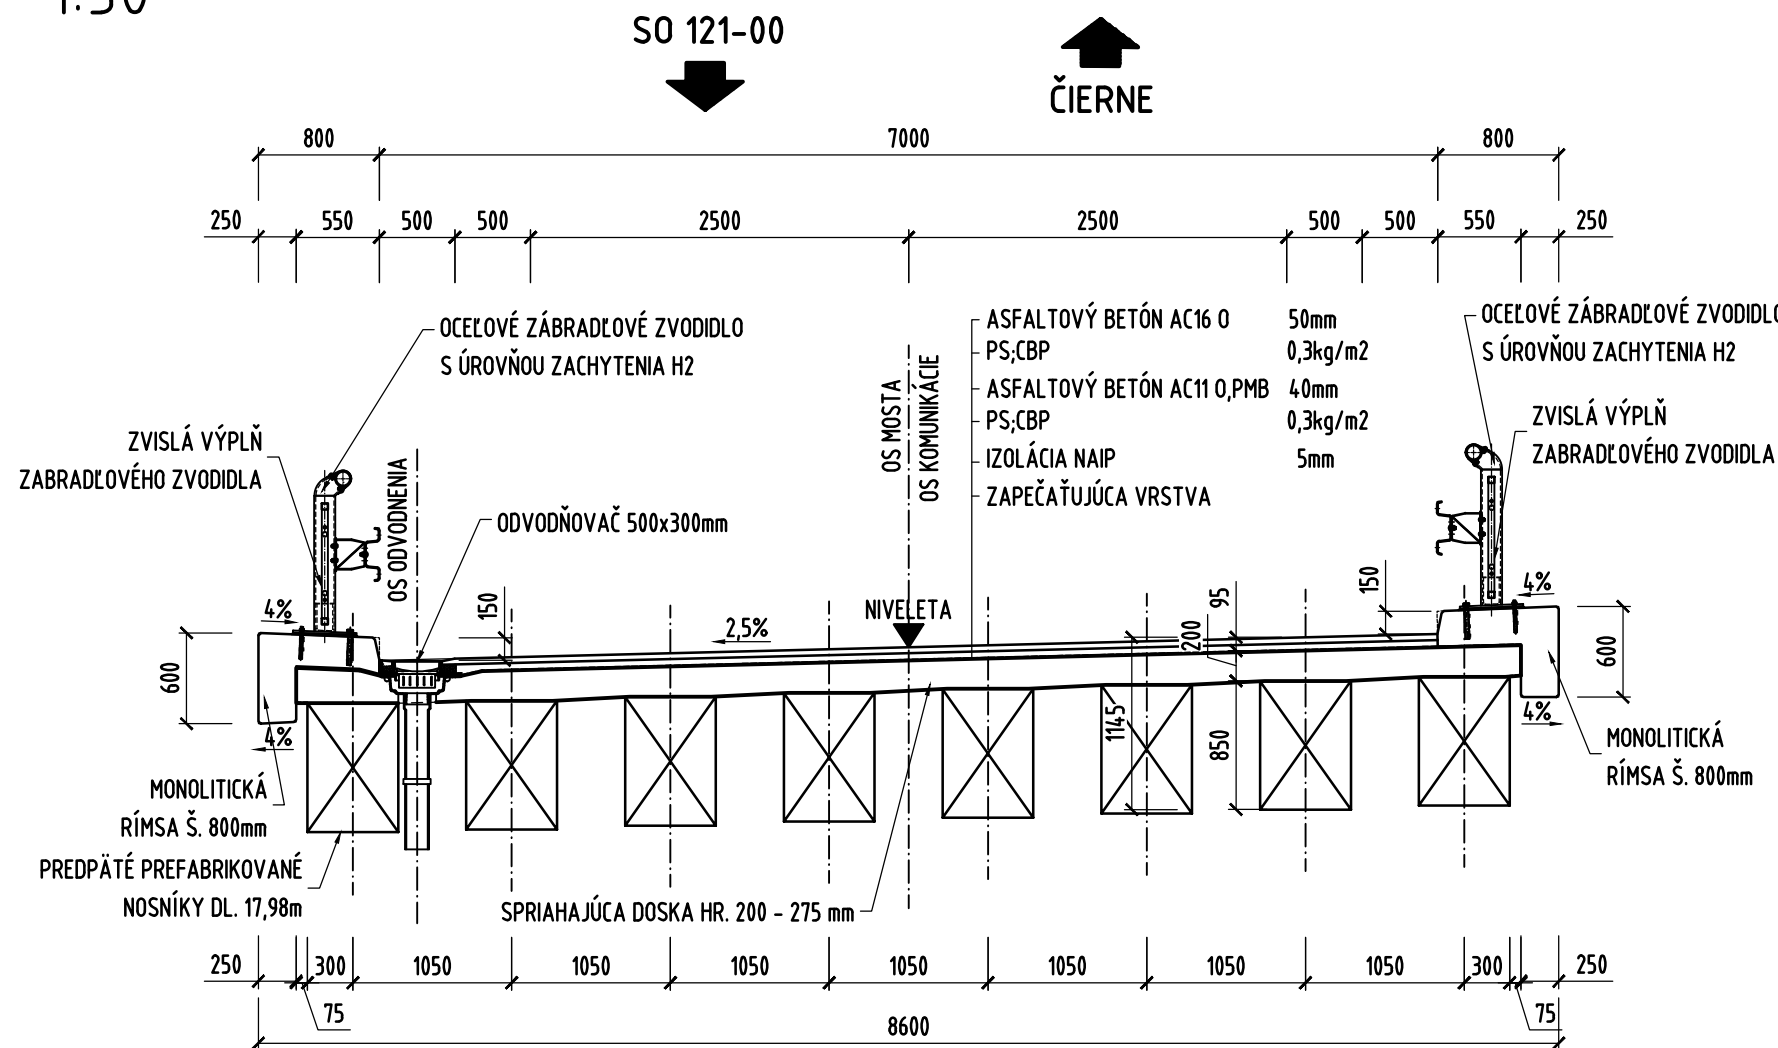

POUŽITÉ MATERIÁLY:

SPRIAHUJÚCA DOSKA	C30/37 - XC4, XD2, XF2, (SK) - C1 0,4, Dmax 22-S3
OPORY A KRÍDLA	C30/37 - XC4, XD2, XF2, (SK) - C1 0,4, Dmax 22-S3
NOSNÁ KONŠTRUKCIA	C45/55 - XC4, XF2, XD1, XA1 (SK) - C10,1-Dmax16-S3
PILÓTY	C25/30 - XC2, XA1 (SK) - C1 0,2, Dmax16 - S3
RÍMSY	C35/45 - XC4, XD3, XF4 (SK) - C1 0,1, Dmax16 - S3
PODKLADNÝ BETÓN	C12/15 - X0 (SK) - C1 0,2, Dmax16 - S3
PODKLADNÝ BETÓN POD SCHODISKO	C25/30 - XC3, XF2, XA2 (SK) - C1 0,4, Dmax16 - S4
PODKLADNÝ BETÓN POD DLAŽBU	C25/30 - XC3, XF2, XA2 (SK) - C1 0,4, Dmax16 - S4
TERÉNNE SCHODISKO	C25/30 - XC3, XF2, XA2 (SK) - C1 0,4, Dmax16 - S4
CHODNÍKOVÝ OBRUBNÍK	PRE PROSTREDIE XF4
ZÁHRADNÝ OBRUBNÍK	PRE PROSTREDIE XF2
OZNAČENIE BETÓNŮV V ZMYSLE STN EN 206-1	
BETONÁRSKA OCEĽ	B500B

POZNÁMKY:

POČET NOSNÍKOV MÔŽE BYŤ ZMENENÝ V ZÁVISLOSTI OD POUŽITÉHO KONKRÉTNÉHO TYPU NOSNÍKOV,
V STUPNI DRS SA MÔŽE SKLADBA VOZOVKY ZMENIŤ AVŠAK MUSÍ BYŤ DODRŽANÁ NIVELETA VOZOVKY.

SÚRADNICOVÝ SYSTÉM : JTSK
VÝŠKOVÝ SYSTÉM : B.p.v.

OKRES: ČADCA
KRAJ: ŽILINSKY

STAVBA: Stavba cezhraničného komunikačného spojenia
Jaworzynka- Čierne-Skalité- etapa II.

OBJEDNÁVATEĽ: OBEC ČIERNE
Čierne 189,023 13 Čierne

ZHOTOVITEĽ: VALBEK s.r.o.
Kutuzovova 11, 831 03 Bratislava

ZHOTOVITEĽ ČASTI:	vypracoval	ING. M. HAJDŇON	zak. číslo	15BA11007
	zodp. projektant	ING. T. BACÍKOVÁ	dátum	04/2016
	tech. kontrola	ING. R. PISARČÍK	stupeň	DSP
	hlavný inž. projektu	ING. E. MANCO	mierka	1:100 / 50
	objekt:	201-00	č.prílohy:	paré :
	príloha:	PREHLADNÝ VÝKRES		