



POZDÍŽNY REZ PRECHODOVOU
OBLASŤOU MOSTA 1:50

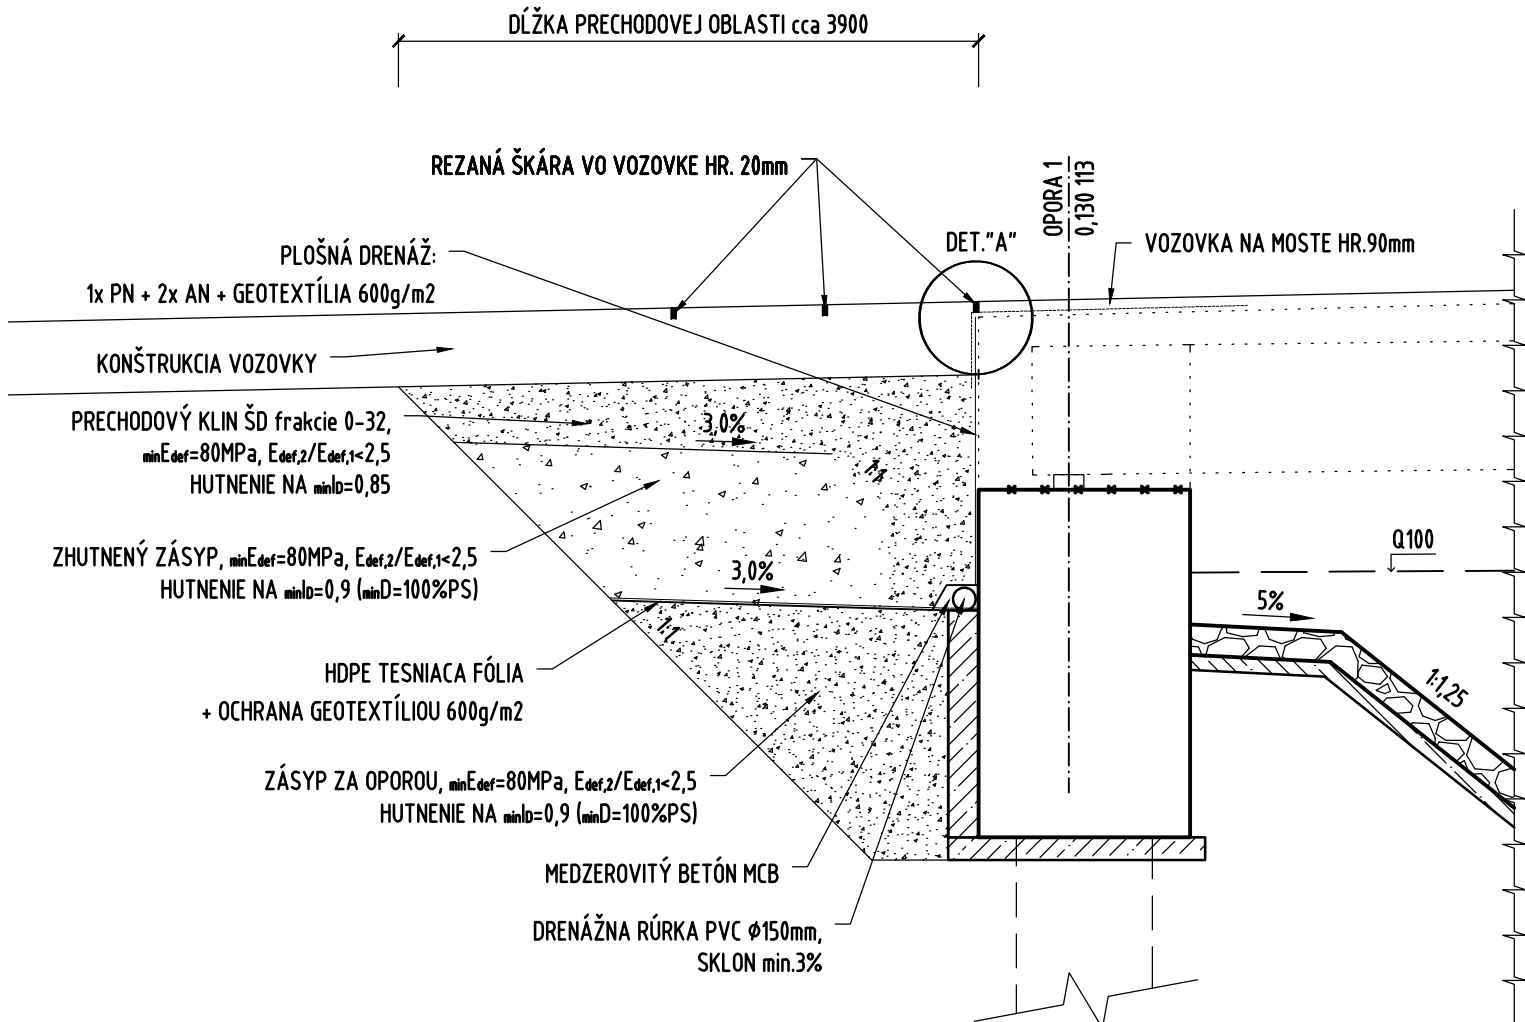

DETAIL "A" 1:10

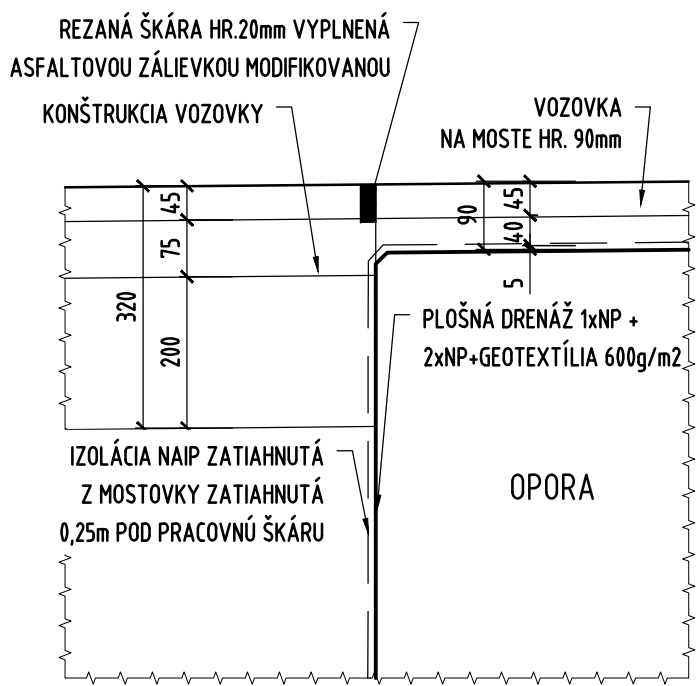

POZNÁMKY:


- 1) OBDOBNÝM SPÔSOBOM BUDE ZREALIZOVANÁ AJ PRECHODOVÁ OBLASŤ PRI OP 2.
- 2) HUTNENIE VRSTVIE V PRECHODOVEJ OBLASTI BUDE PO VRSTVÁCH max. HR. 300mm.

SÚRADNICOVÝ SYSTÉM : JTSK
VÝŠKOVÝ SYSTÉM : B.p.v.


OKRES: ČADCA
KRAJ: ŽILINSKÝ

STAVBA: Stavba cezhraničného komunikačného spojenia
Jaworzynka- Čierne-Skalité- etapa II.

OBJEDNÁVATEL :

 OBEC ČIERNE
Čierne 189,023 13 Čierne

ZHOTOVITEĽ:

 VALBEK s.r.o.
Kutuzovova 11, 831 03 Bratislava

	vypracoval	ING. M. HAJDÓNY	zak.číslo	16BA21006
	zodp. projektant	ING. T. BACÍKOVÁ	dátum	11/2016
	tech. kontrola	ING. R. PISARČÍK	stupeň	DRS
	hlavný inž.projektu	ING.E. MANCO	mierka	1:50 / 10
	objekt:	201-00 MOST CEZ ČIERŇANKU	č.prílohy:	paré :
príloha:		PRECHODOVÁ OBLASŤ MOSTA	206.	
Valbek s.r.o Kutuzovova 11 831 03 Bratislava				