



POHLAD JUHOZÁPADNÝ - ČELNÝ




POHLAD SEVEROZÁPADNÝ - BOČNÝ

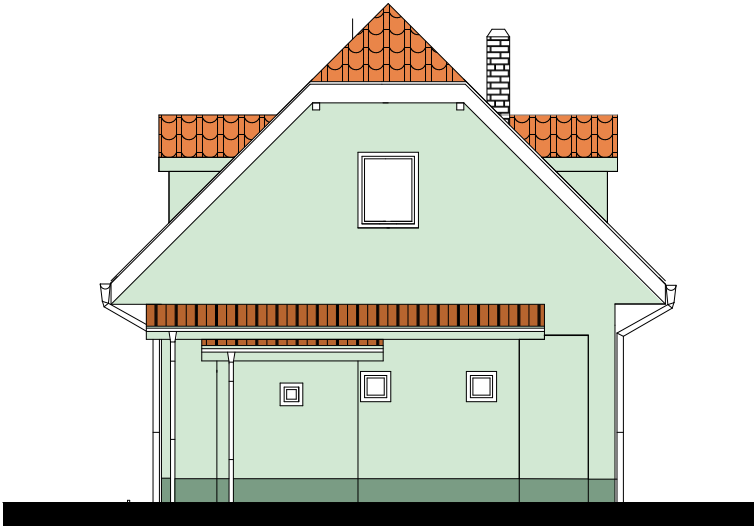



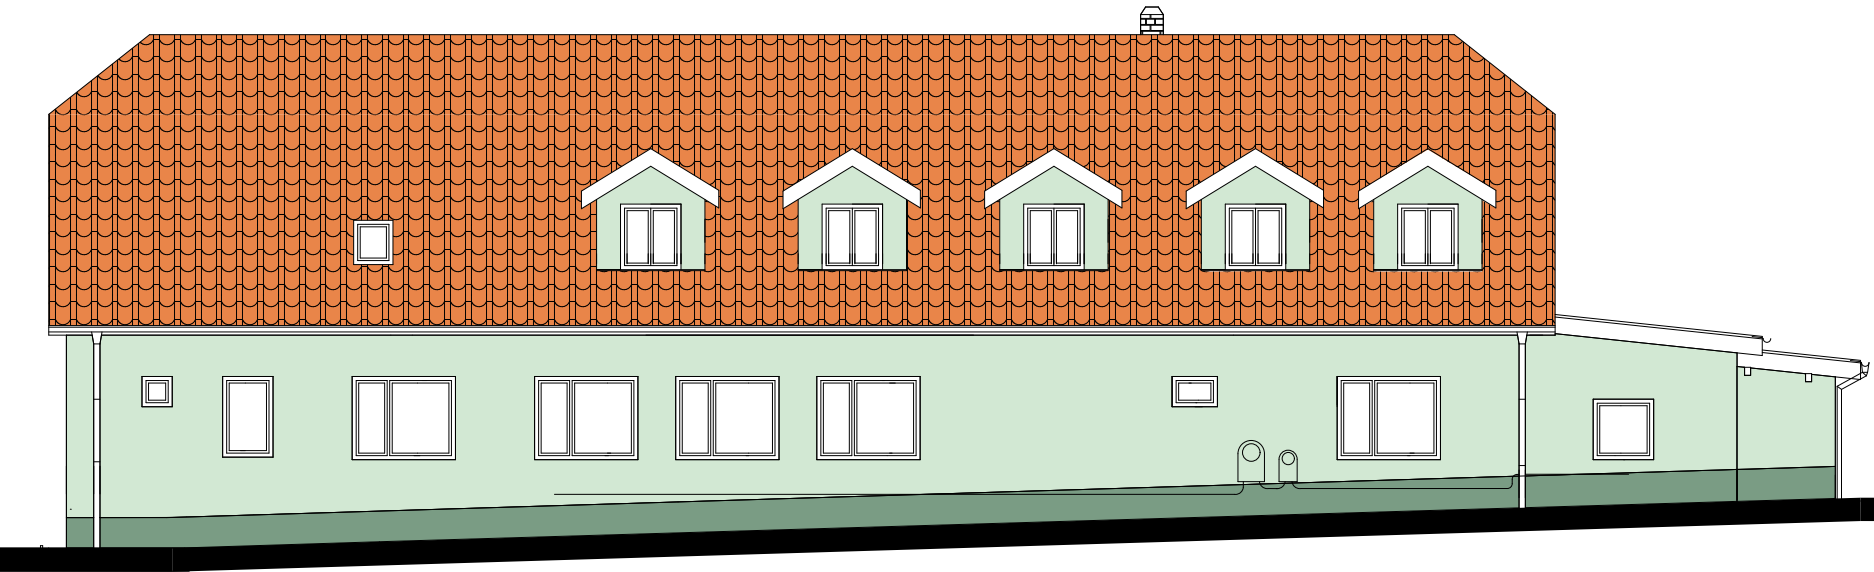

POHLAD SEVEROVÝCHODNÝ - ZADNÝ

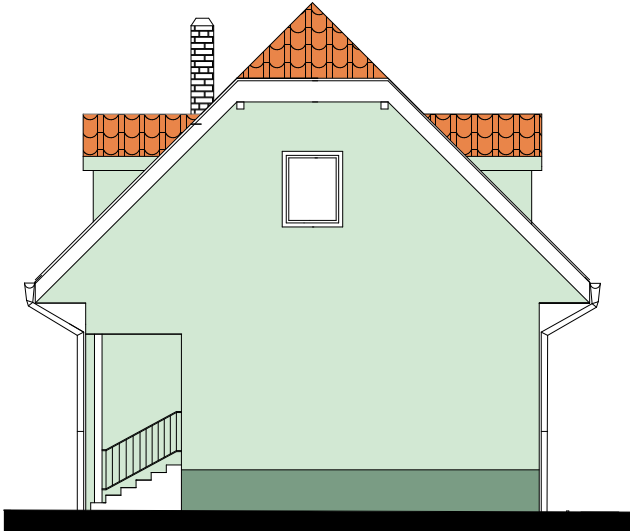

POHLAD JUHOVÝCHODNÝ - BOČNÝ



LEGENDA

-  - POVRCHOVÁ ÚPRAVA, TENKOVRSŤVÁ ŠTRUKTUROVANÁ SILIKÓNOVÁ OMIETKA ŠKRABANÁ WEBER.PAS EXCLUSIVE 15; 2,5 kg/m²; ODTIEŇ ZE7B
-  - POVRCHOVÁ ÚPRAVA, TENKOVRSŤVÁ ŠTRUKTUROVANÁ SILIKÓNOVÁ OMIETKA ŠKRABANÁ WEBER.PAS EXCLUSIVE 15; 2,5 kg/m²; ODTIEŇ HN5C
-  - PÁLENÁ STREŠNÁ KRYTINA S ORIGINÁLNYM PRÍSLUŠENSTVOM TONDACH ; FARBA - ENGOBA TERAKOTA
-  - FALCOVANÁ KRYTINA SCHLEBACH LPL; FARBA - RAL 8004

manažér projektu /project manager/:		autorizácia /authorization/:		Ing. Rastislav SLODIČÁK projektovanie stavieb Lomnická 15 Levoča 054 01 IČO: 37477897 mail: slodicak@levnet.sk	
Ing. Rastislav SLODIČÁK					
zodpovedný projektant /responsible designer/:					
Ing. Rastislav SLODIČÁK					
vypracoval /elaborated by/:		Ing. Rastislav SLODIČÁK			
Ing. Rastislav SLODIČÁK					
kreslil /draw by/:					
Ing. Rastislav SLODIČÁK					
investor				čís. zákazky /job number/:	
/investor/: OBEC HÁJ				012017-1	
názov stavby /building name/:				dátum /date/:	
ZATEPLENIE A VÝMENA OKIEN OcÚ HÁJ				01/2017	
				formát /sheet size/:	
miesto stavby /building area/:				2xA4	
OBEC HÁJ , KOČICE - OKOLIE				stupeň PD /phase/:	
				SP	
objekt /object/:		OBECNÝ ÚRAD - VIACÚČELOVÁ BUDOVA		mierka /scale/:	páre /drawing set number/:
časť PD /part of project/:				čís. výkresu /drawing number/:	
ASR				1:150	ASR-14
obsah výkresu /drawing title/:		POHLADY - FAREBNÉ RIEŠENIE			