



VODOMERNÁ ŠACHTA 1200/900


REN

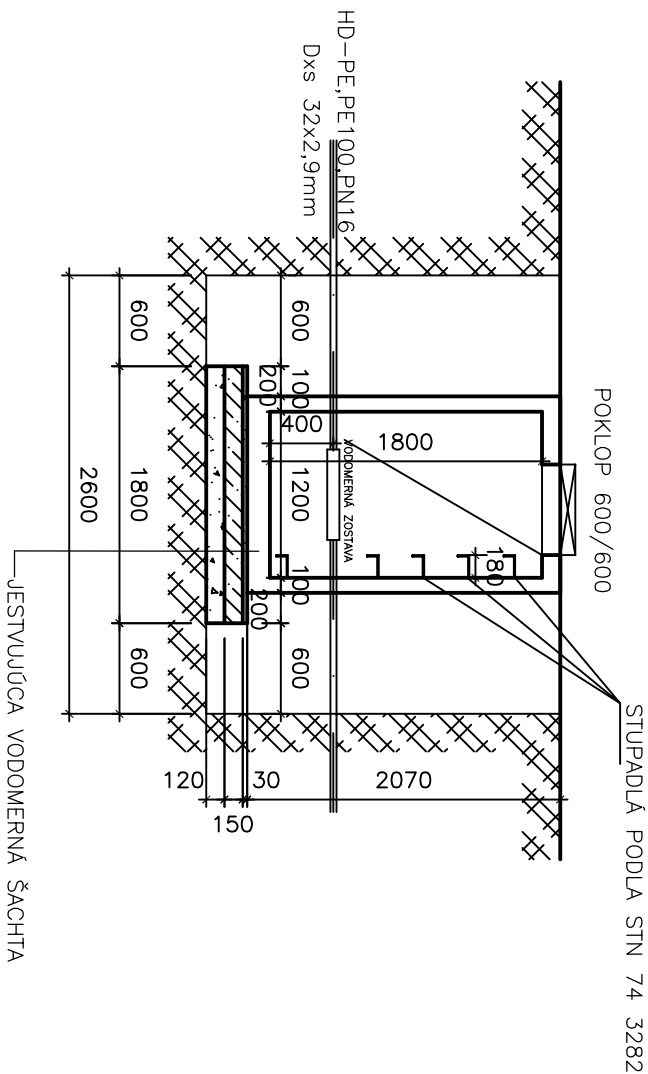


PODORYS

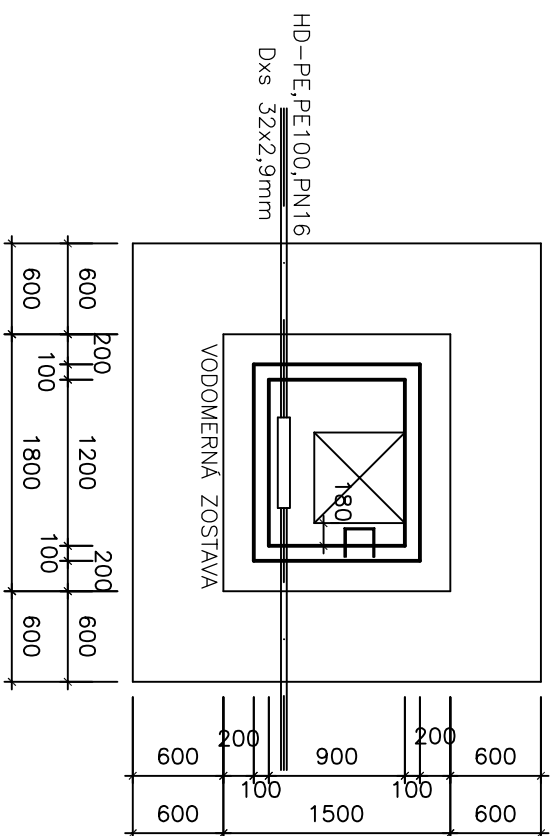

NAPOJENIE DOMOVEJ PRÍPOJKY NA HLAVNÚ VETVY

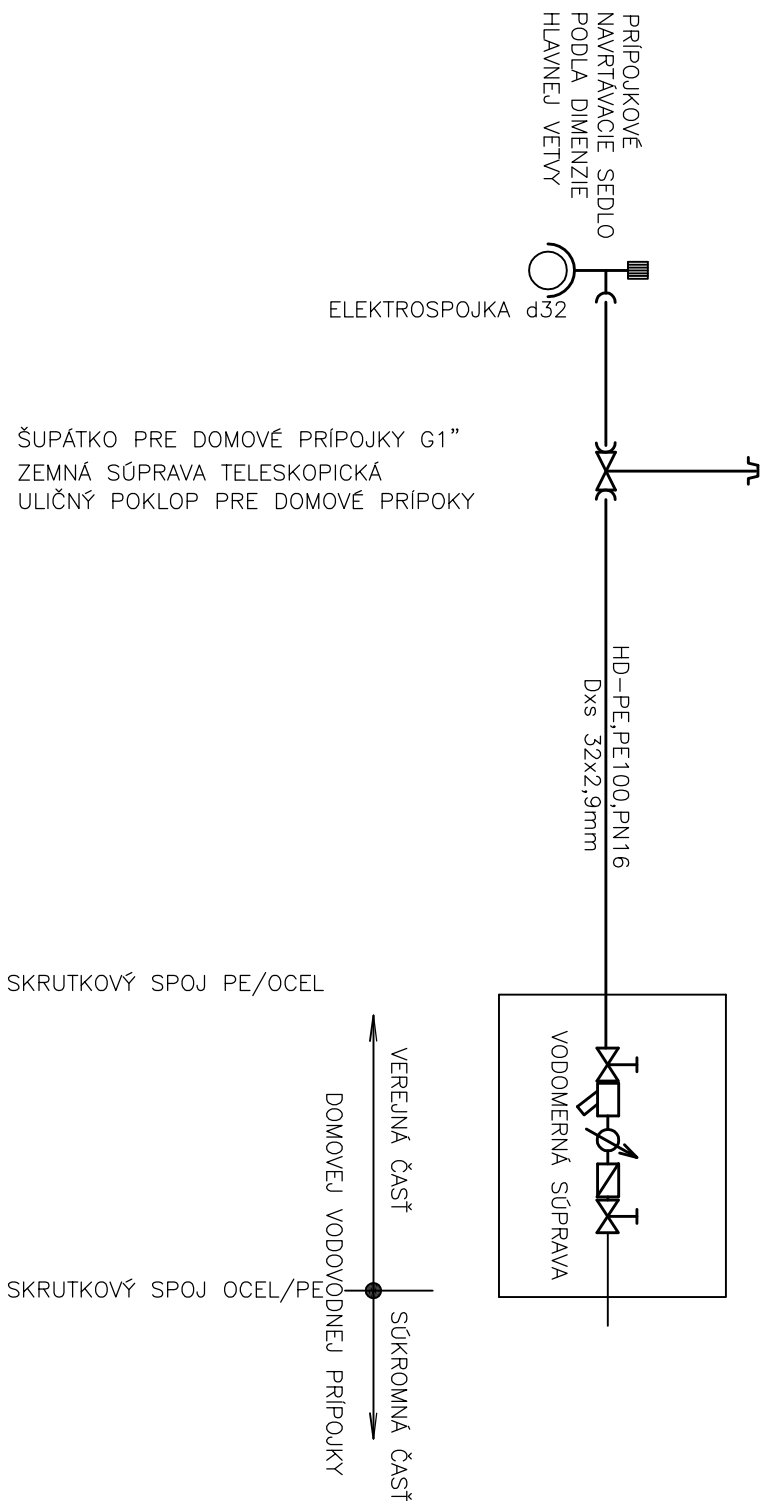

ZODP. PROJEKTANT	VYPRACOVAL:	KRESLIL:
ING. HRONEC	ING. HRONCOVÁ	ING. HRONCOVÁ
INVESTOR: OBEC RYKYNČICE	 <p>AQUAMAAT spol. s r.o. Pod Uprlňom 7 974 01 Banská Bystrica e-mail: aquamaat@zoznam.sk</p>	
AKCIA:	DÁTUM:	
RYKYNČICE REKONŠTRUKCIA VODOVODU D.1 REKONŠTRUKCIA VODOVODU	STUPEŇ: PSP	
	FORMÁT: ZA4	
	ZÁKAZ. Č.: 2008/08	
	MIERKA: 1:1000/100	
PRÍLOHA:	VÝKRES Č.: D1.10	