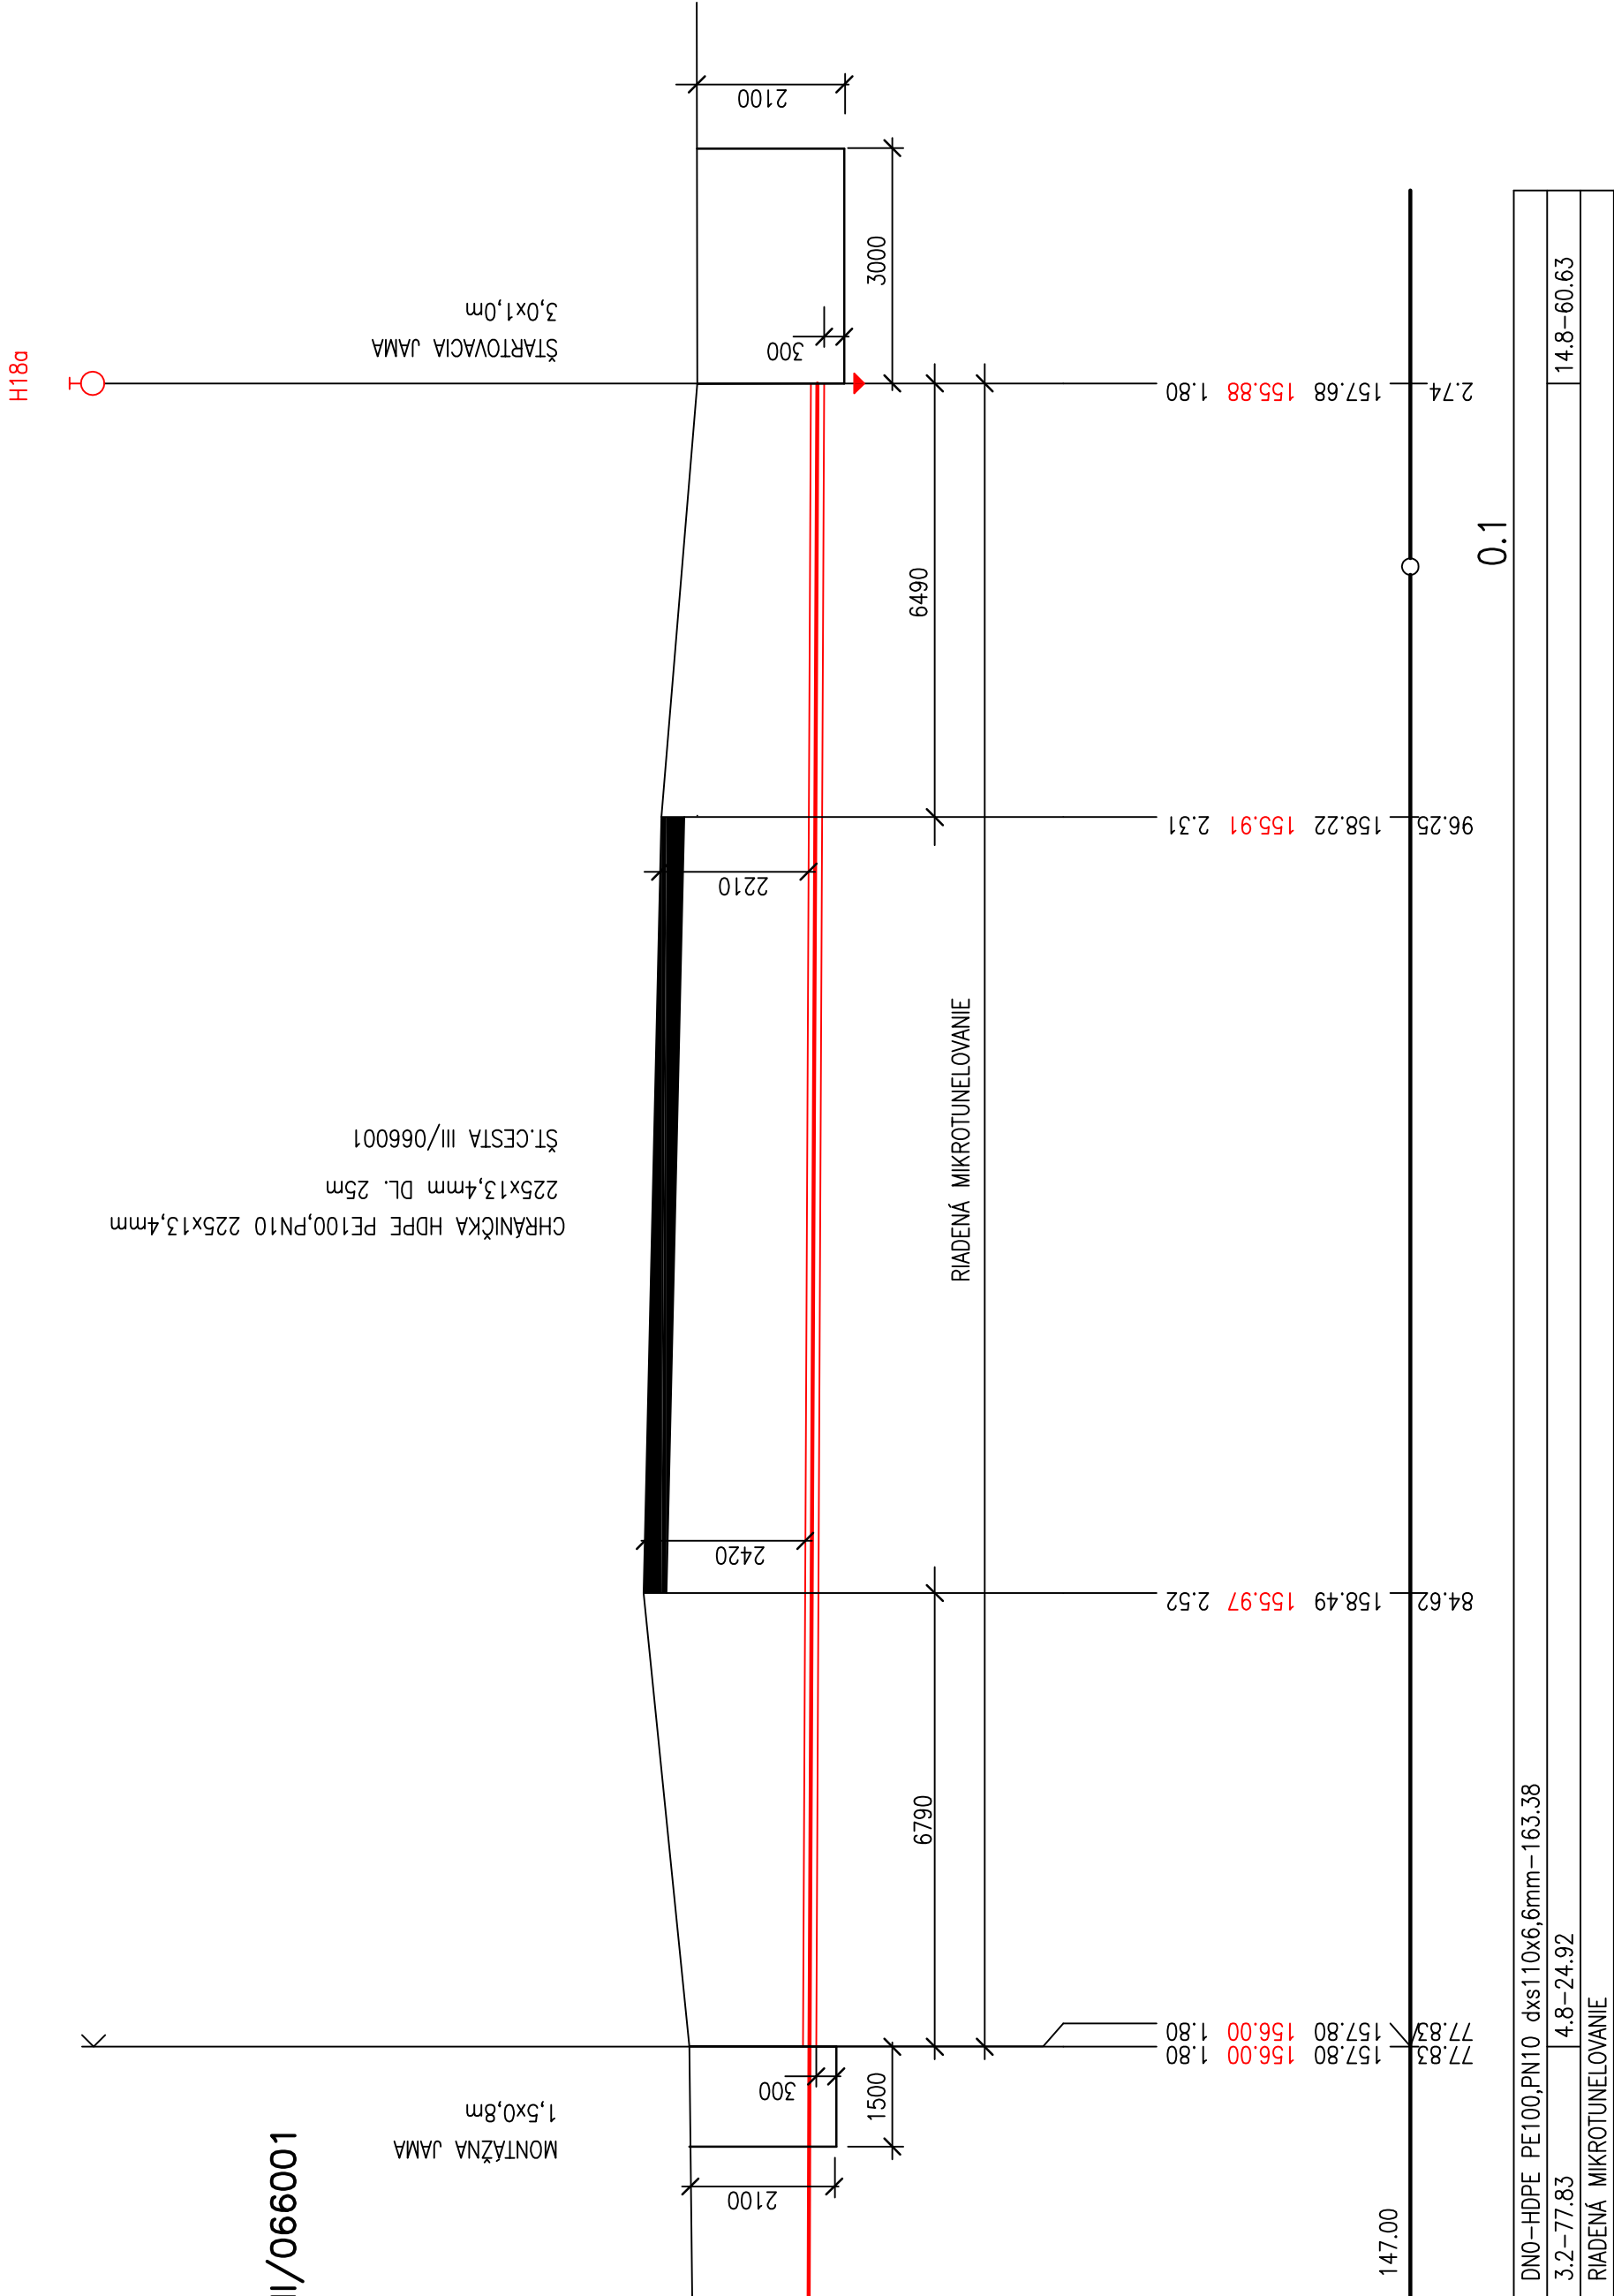


[illegible]

POZDLŽNY PROFIL

VETVA "A4"

KRIŽOVANIE SO ŠT.CESTOU III/066001

$$M:1:100/100$$


KÓTA UPRAVENÉHO TERÉNU

HLOUBKA VÝKOPU

KÓTA DNA POTRUBÍ

KÓTA PŮVODNÍHO TERÉNU


SROVNÁVACÍ ROVINA

STANIČENÍ [km/m]

DN(PN)[mm] – MATERIAL – DÉLKA[m]

SKLON[promile] – DÉLKA[m]

ULOŽENÍ

ZODP. PROJEKTANT	VYPRACOVAL:	KRESLIL:	 AQUAMAAT AQUAMAAT spol. s r.o. Pod Urpinom 7 974 01 Banská Bystrica e-mail: aquamaat@coznam.sk
ING. HRONEC	ING. HRONCOVÁ	ING. HRONCOVÁ	
INVESTOR: OBEC RYKYNČICE			
AKCIA:			DÁTUM: 09.2008
RYKYNČICE REKONŠTRUKCIA VODOVODU D1. REKONŠTRUKCIA VODOVODU			STUPEŇ: PSP
			FORMAT: 4A4
			ZÁKAZ. Č.: 2008/08
			MIERKA: 1:100/100
PRÍLOHA:			VÝKRES Č.: D.1.12
KRIŽOVANIE SO ŠT.CESTOU III/066001			