


Výkres vytvořil program pp_vod,
ÚZEMÍ OBCE
POVRCH ÚZEMÍ
VZDÁL. OBJEKTŮ A SMĚROVÝCH LOMŮ
OZNAČENÍ VRCHOLOVÝCH BODŮ

POZDLŽNÝ PROFIL
– DOBUDOVANIE
VETVA "A3–1"
KRIŽOVANIE SO ŠT.CESTOU III/066001
M=1:100/100

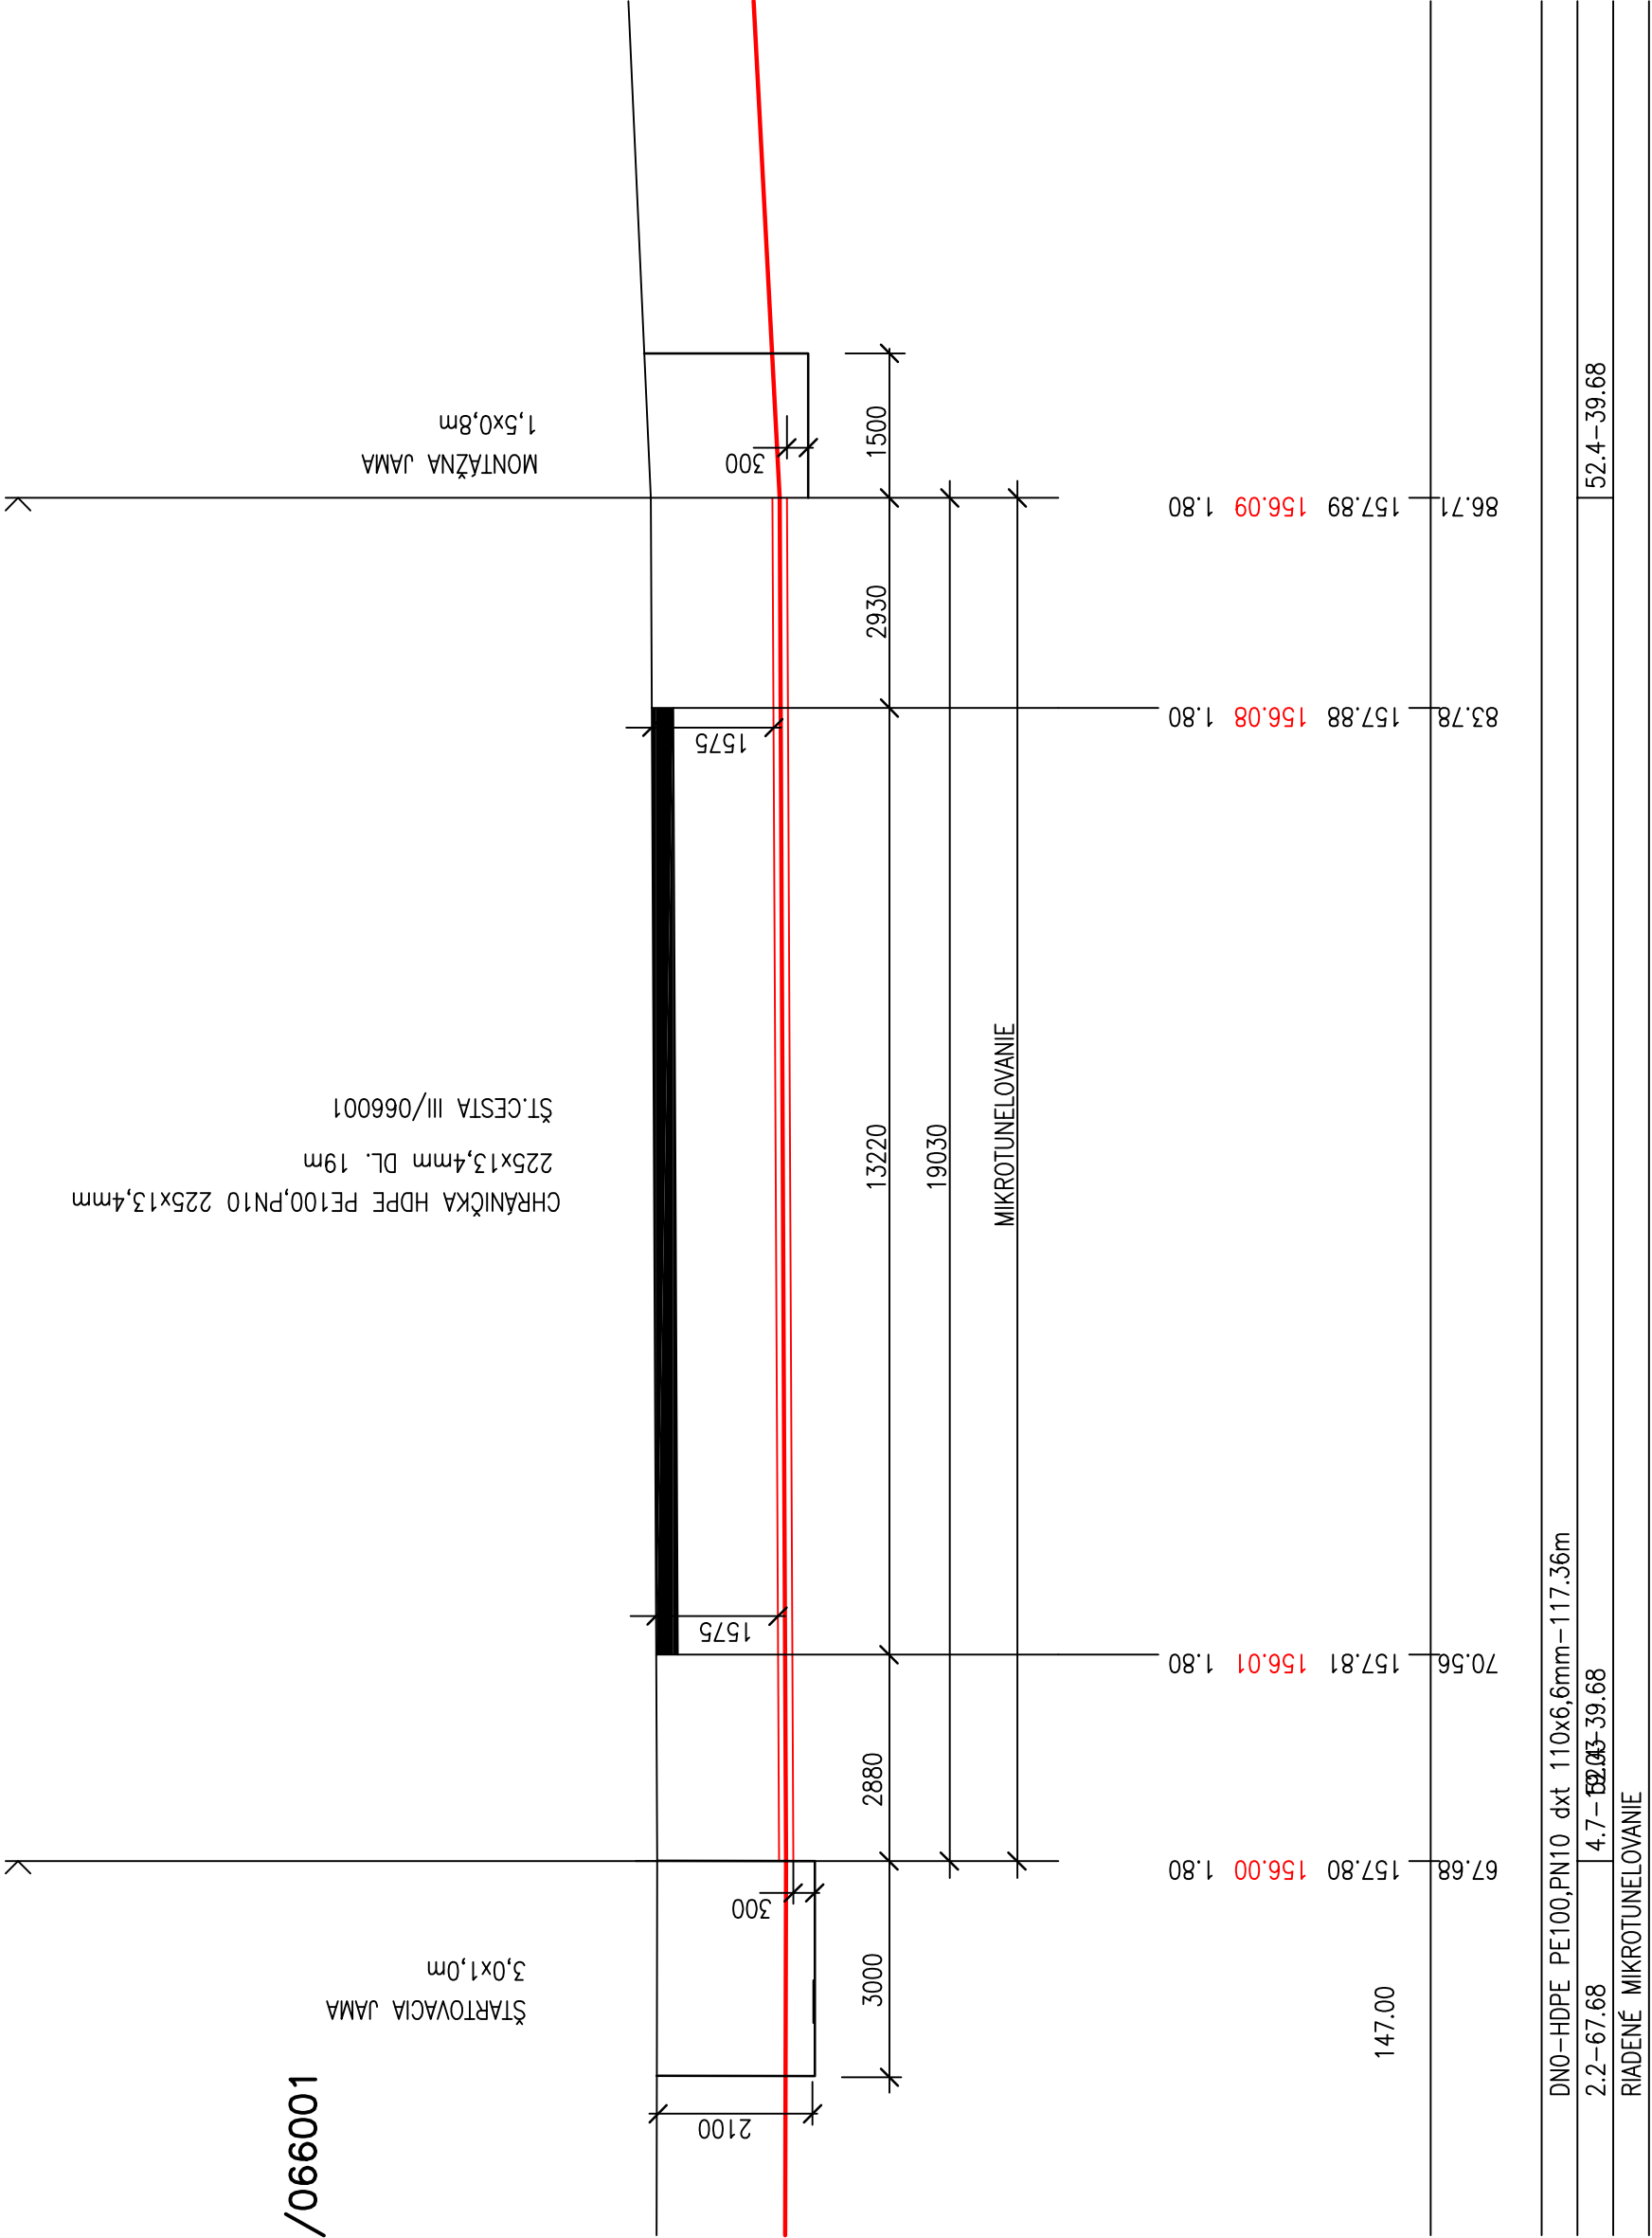

KÓTA UPRAVENÉHO TERÉNU
HLOUBKA VÝKOPU
KÓTA DNA POTRUBÍ
KÓTA PŮVODNÍHO TERÉNU
SROVNÁVACÍ ROVINA
STANIČENÍ [km/m]

DN(PN)[mm]–MATERIÁL–DÉLKA[m]
SKLON[promile]–DÉLKA[m]
ULOŽENÍ

TRÁVNIK		ASFALT	ASFALT
ŠT. CESTA III/066001			
19.03	VB3		

ZODP. PROJEKTANT		VYPRACOVAL:		KRESLIL:	
ING. HRONEC		ING. HRONCOVÁ		ING. HRONCOVÁ	
INVESTOR: OBEC RYKYNČICE					
AKCIA:		RYKYNČICE			
		REKONŠTRUKCIA VODOVODU			
		D1. REKONŠTRUKCIA VODOVODU			
		DÁTUM: 09.2008			
		STUPEŇ: PSP			
		FORMÁT: 4A4			
		ZÁKAZ. Č.: 2008/08			
		MIERKA: 1:100/100			
PRÍLOHA:		VÝKRES Č.:			
KRIŽOVANIE SO ŠT.CESTOU III/066001		D.1.13			