

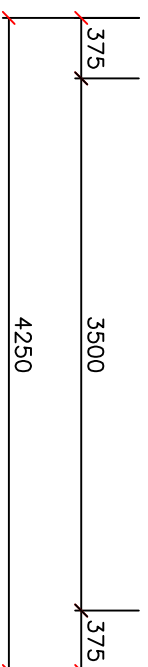



ZAKLADY

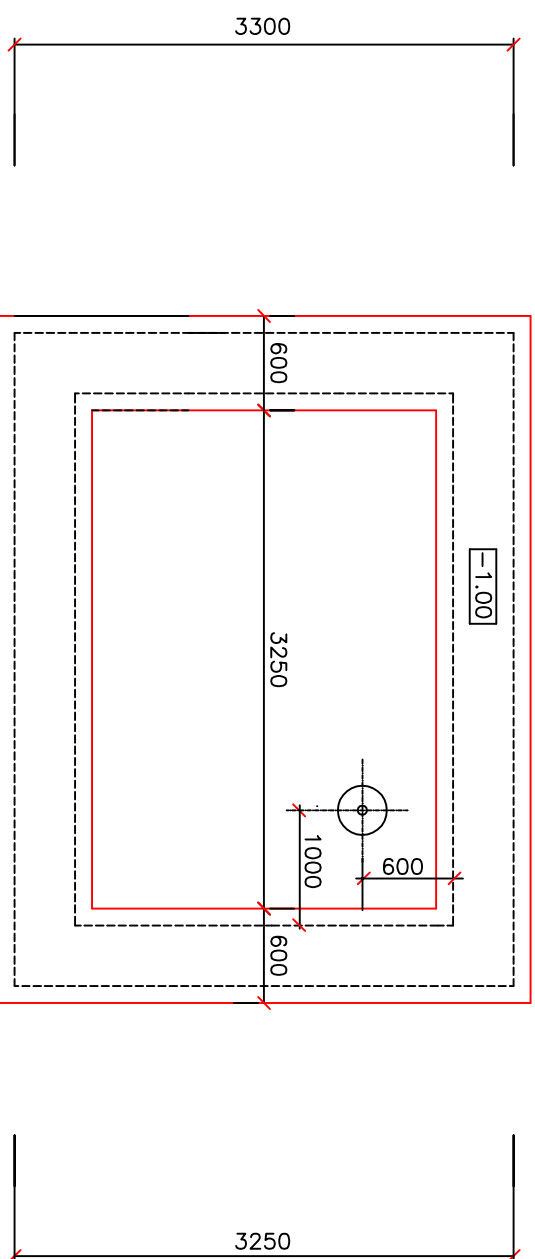

PODORYS KROVU

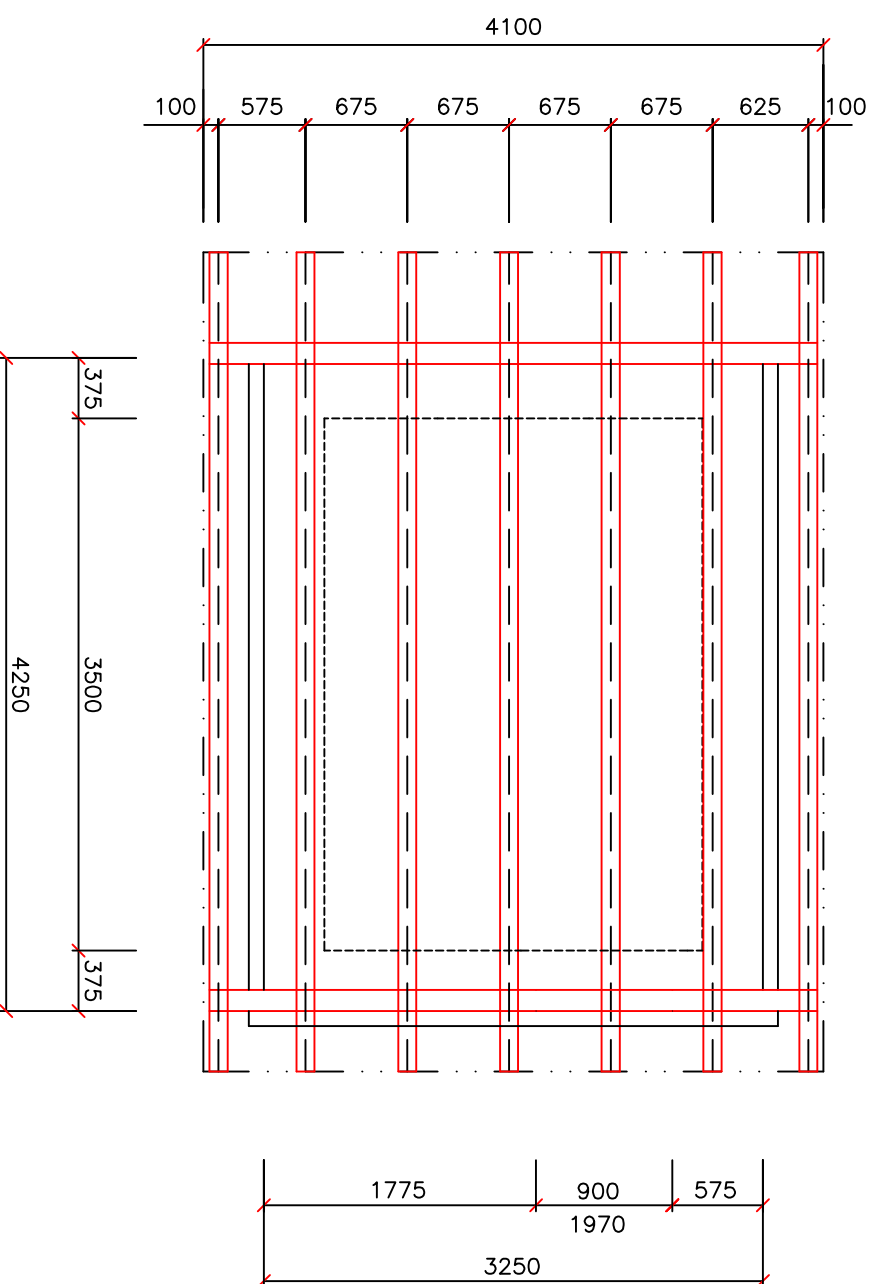

OZN	NÁZOV PRVKU	PROFIL	DĹŽKA	KUSY	m ³	m ²
1	POMÚRNICA	140/120	4.05 m	2 ks	0.136	
2	KROKVA	120/100	5.35 m	7 ks	0.449	
3	DEBNENIE	22/120				21.67
4	PODBITIE	22/120				6.86

ZODP. PROJEKTANT	VYPRACOVAL:	KRESLIL:	
ING. HRONEC	ING. HRONCOVÁ	ING. HRONCOVÁ	
INVESTOR: OBEC RYKYNČICE			
AKCIA: RYKYNČICE REKONŠTRUKCIA VODOVODU D.2 REKONŠTRUKCIA STUDNE			DÁTUM: 09.2008 STUPEŇ: PSP FORMÁT: 2A4 ZÁKAZ. Č.: 2008/08 MIERKA: 1:50
PRÍLOHA:			VÝKRES Č.: D.2.2