



POHLAD JUHOVÝCHODNÝ - ČELNÝ

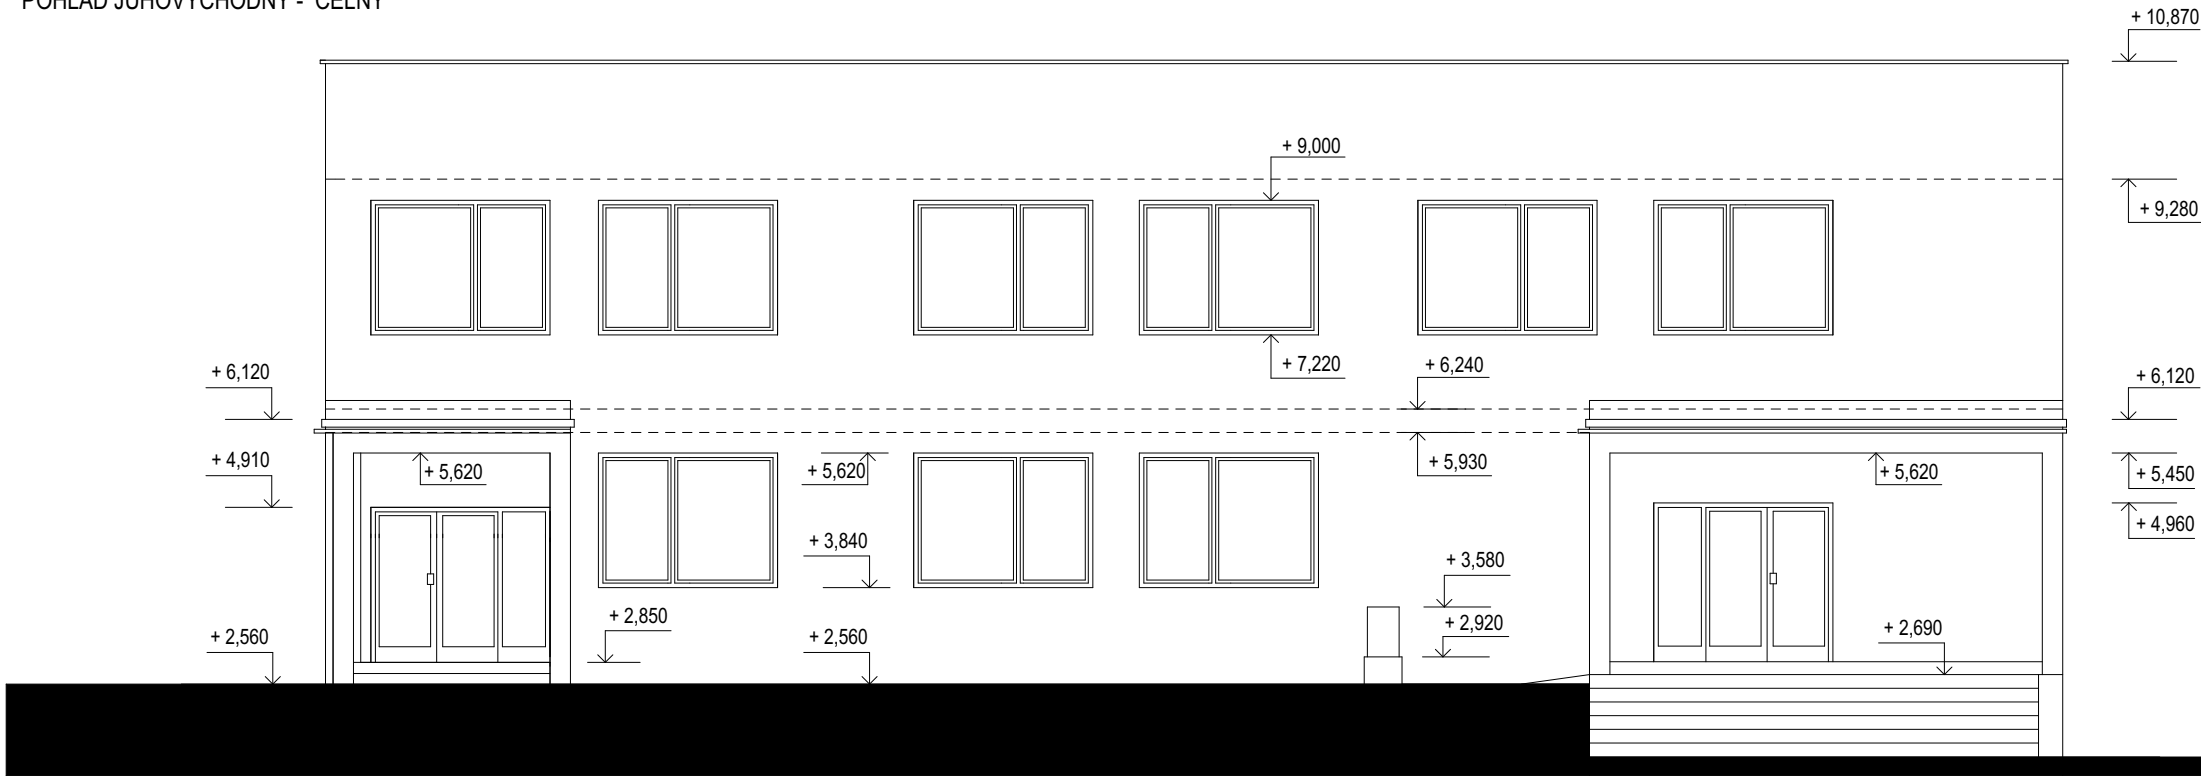

POHLAD JUHOZÁPADNÝ - BOČNÝ

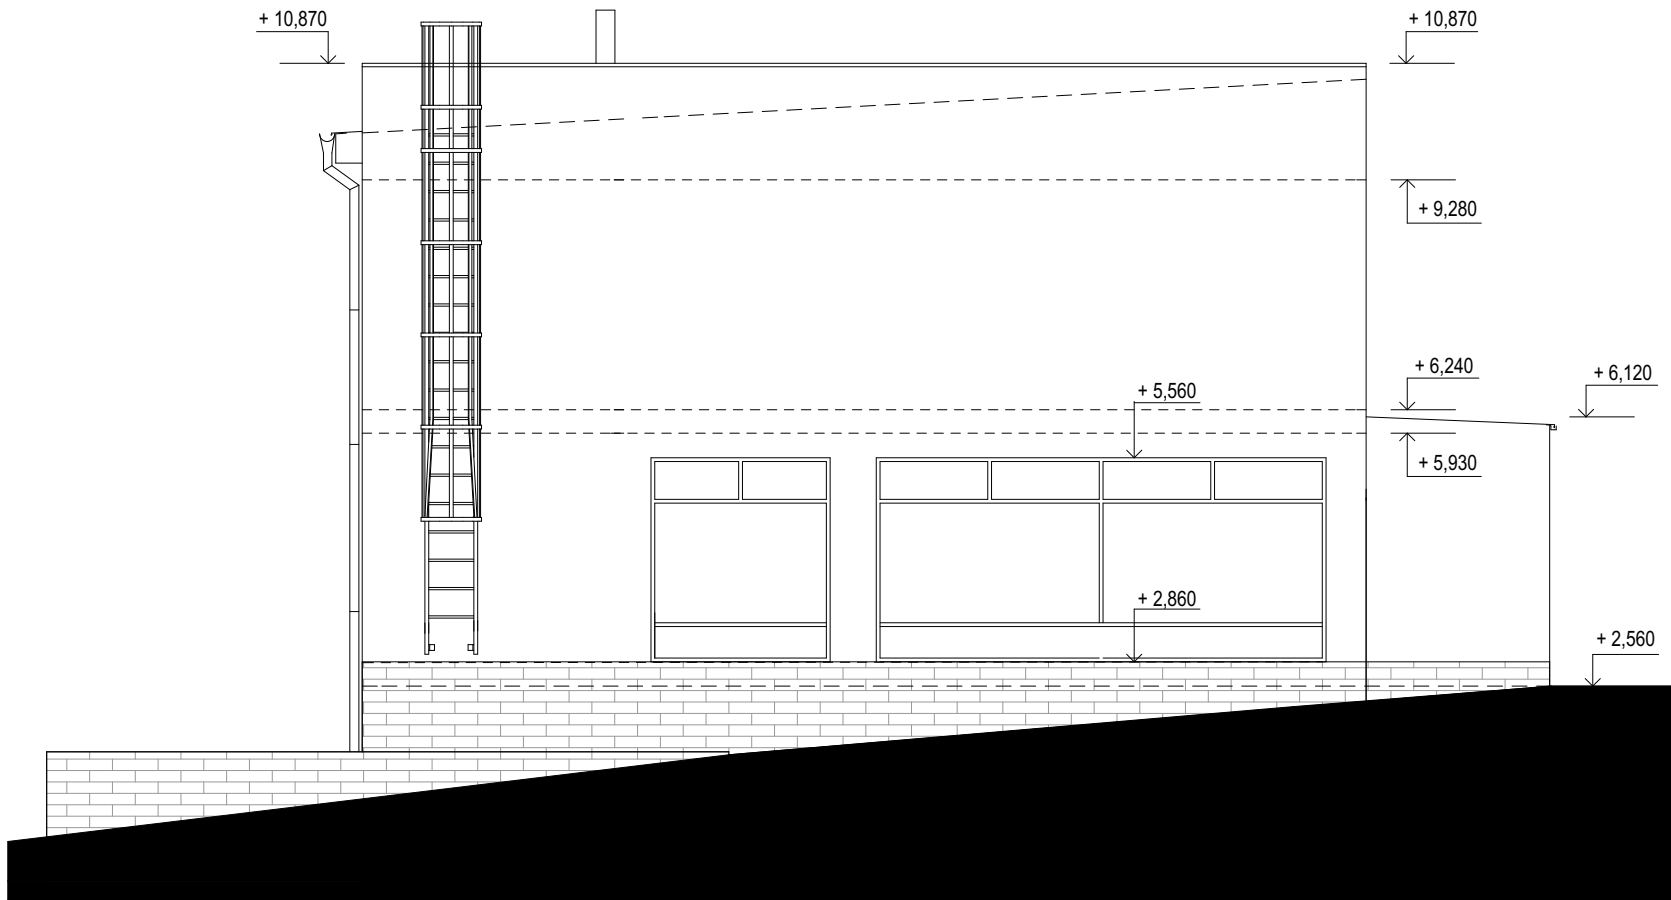

manažér projektu /project manager/:		autorizácia /authorization/:		Ing. Rastislav SLODIČÁK projektovanie stavieb Lomnická 15 Levoča 054 01 IČO: 37477897 mail: slodicak@levnet.sk	
Ing. Rastislav SLODIČÁK					
zodpovedný projektant /responsible designer/:					
Ing. Rastislav SLODIČÁK					
vypracoval /elaborated by/:		Ing. Rastislav SLODIČÁK			
Ing. Rastislav SLODIČÁK					
kreslil /draw by/:					
Ing. Rastislav SLODIČÁK					
investor		OBEC BUZICA		čís. zákazky /job number/:	
/investor/:				012017-2	
názov stavby /building name/:				dátum /date/:	
				01/2017	
ZATEPLENIE A VÝMENA OKIEN ZDRAVOTNÍCKEHO CENTRA BUZICA				formát /sheet size/:	
				2xA4	
				stupeň PD /phase/:	
miesto stavby /building area/:				SP	
OBEC BUZICA , KOČICE - OKOLIE					
objekt /object/:		ZDRAVOTNÍCKE CENTRUM		mierka	
časť PD /part of project/:		ASR		/scale/:	
obsah výkresu /drawing title/:		POHĽAD JV A JZ - PÔVODNÝ STAV		1:100	
				páre /drawing set number/:	
				čís. výkresu /drawing number/:	
				ASR-07	