


POHLAD NA STRECHU M 1:100

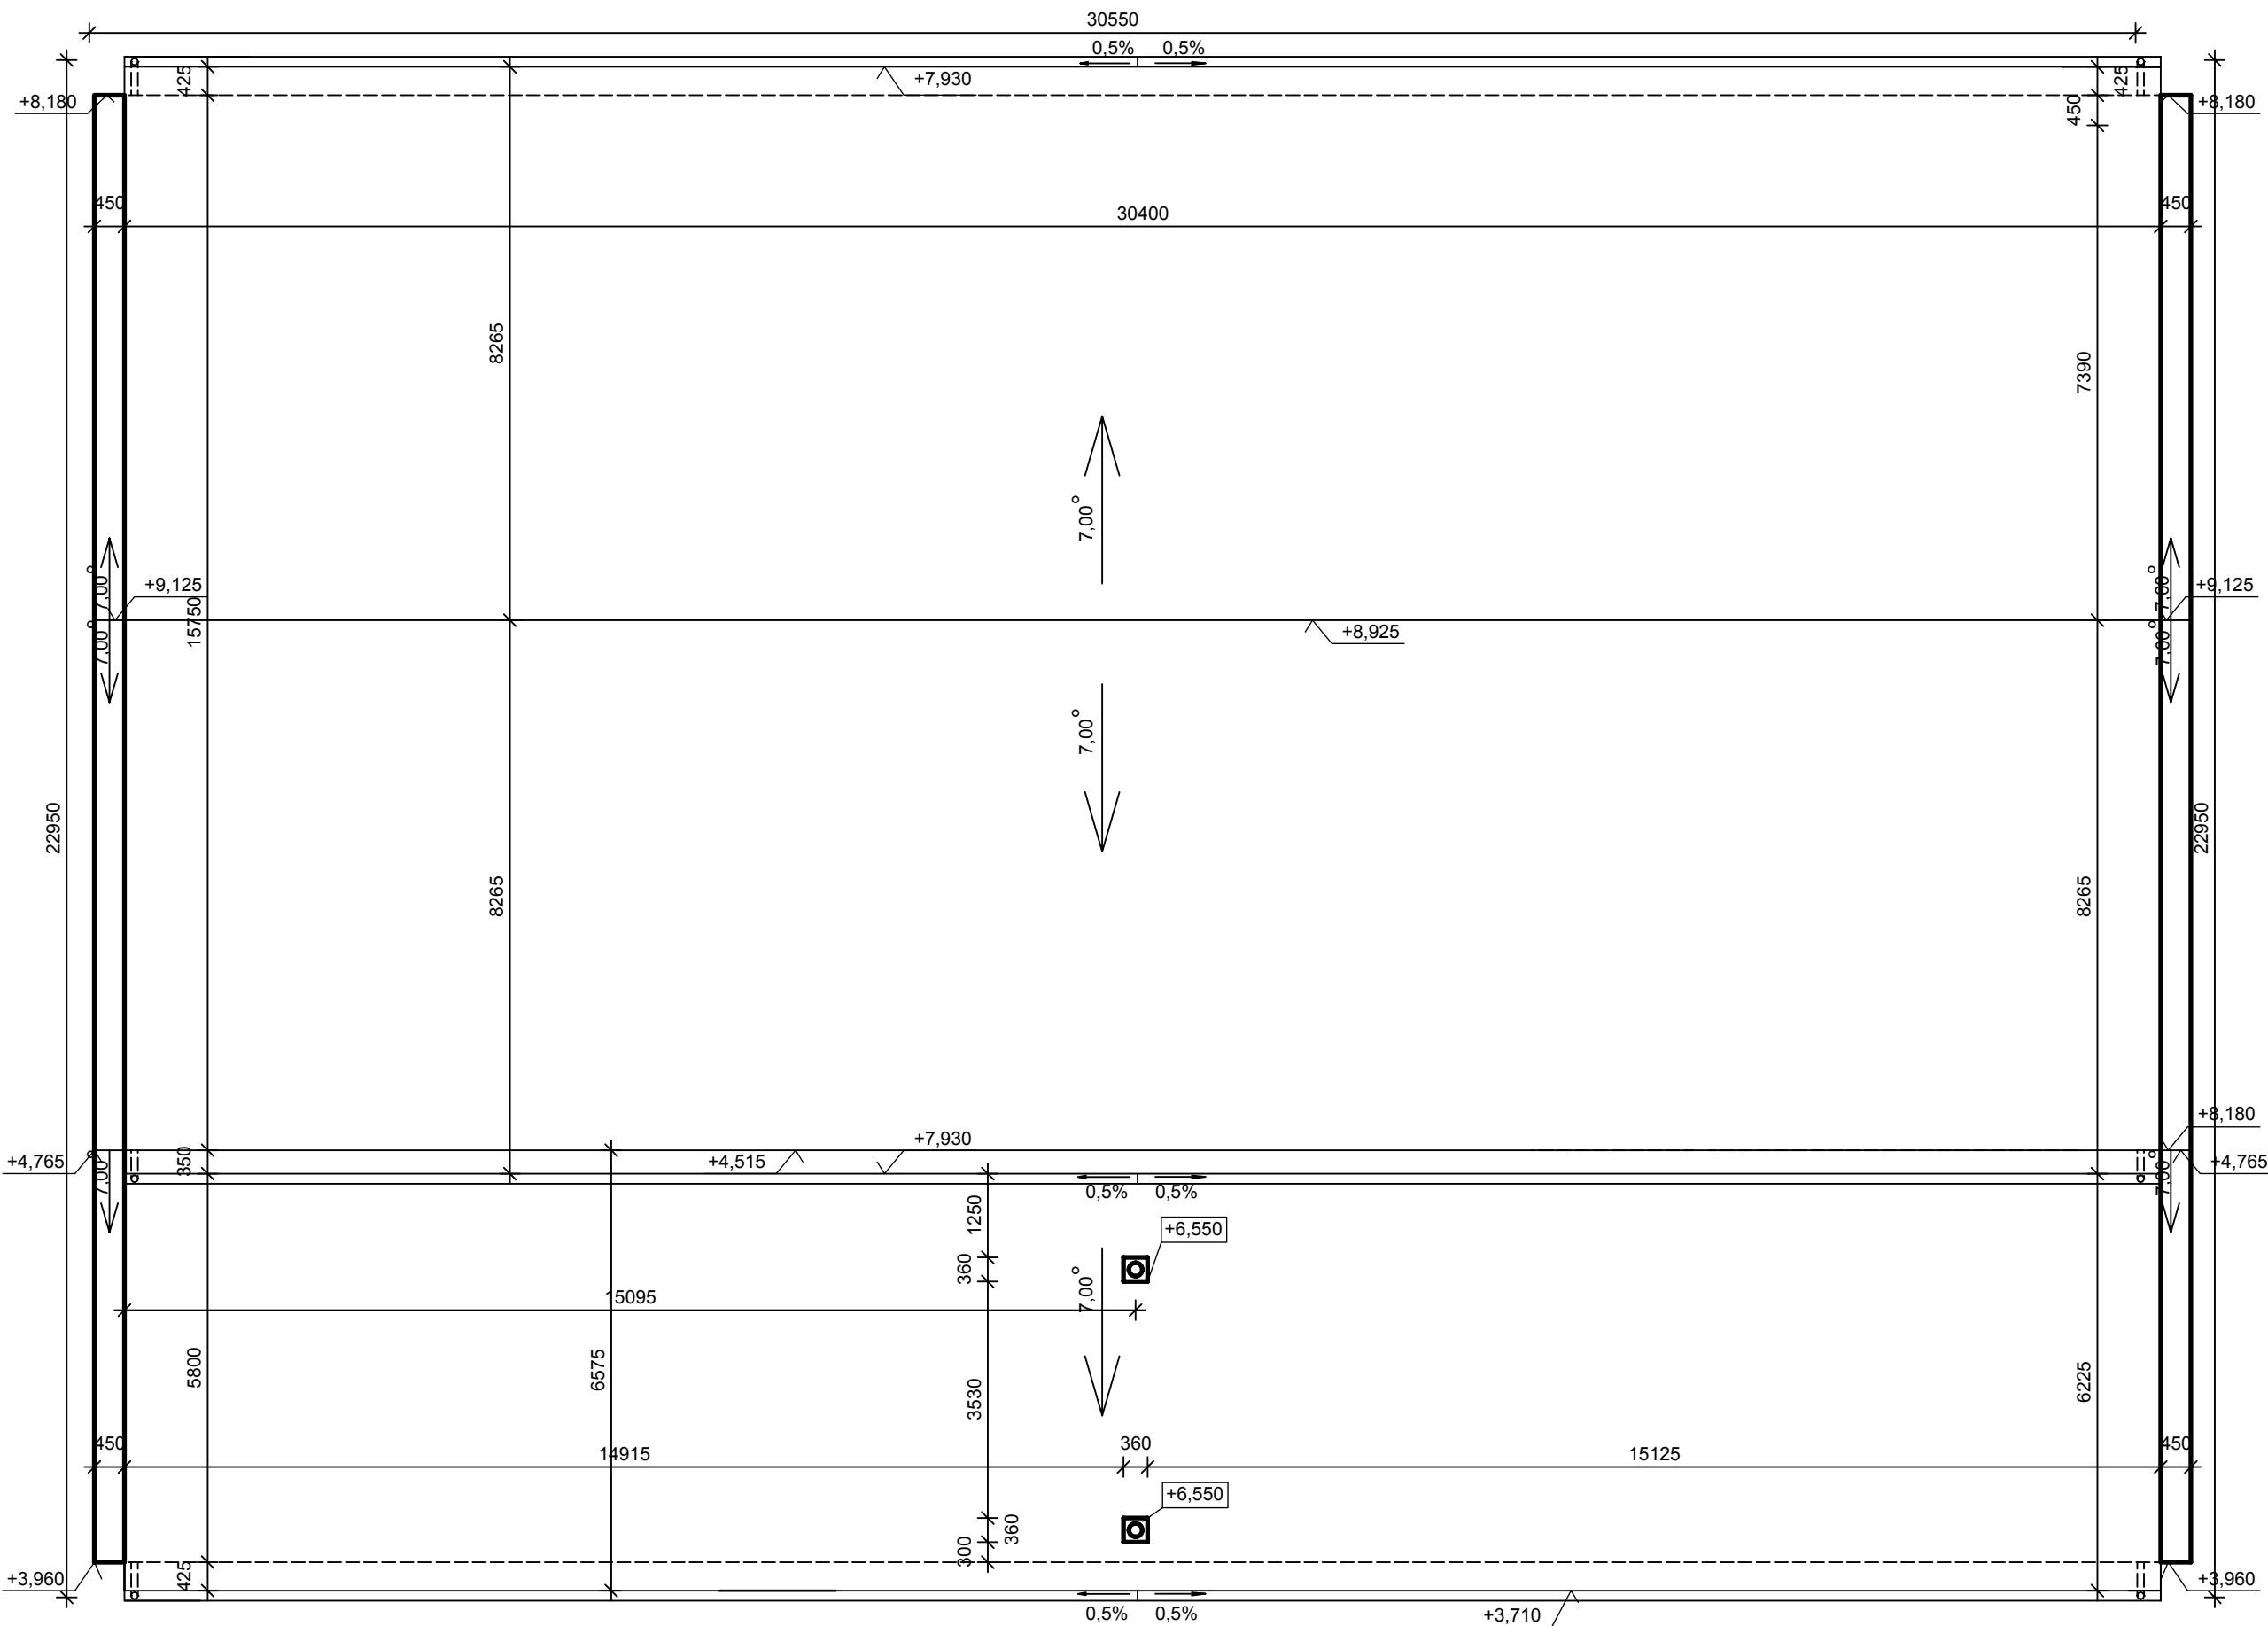

±0.000 = ÚROVEŇ PODLAHY 1.NP

AUTOR:	ING. MARIÁN VIAZANKO, ING. GEJZA VARGA	DÁTUM:	10.2016	ING. MARIÁN VIAZANKO marianviazanko@gmail.com mobil: 0908 373 144
VYPRACOVAL:	ING. GEJZA VARGA	FORMÁT:	A4	
ZODP. PROJEKTANT:	ING. MARIÁN VIAZANKO	MIERKA:	1:100	
STAVBA:	TELOCVIČŇA PRI ZŠ s MŠ - BOHDANOVCE	Č.VÝKRESU:	05	SADA:
OBJEDNÁVATEL:	obec Bohdanovce, Bohdanovce 142, 044 16 Bohdanovce	STUPEŇ: STAVEBNÉ POVOLENIE	SP	
MIESTO STAVBY:	BOHDANOVCE, okr. KOŠICE OKOLIE, parc. č. 357/1			
VÝKRES:	POHLAD NA STRECHU	PROFESIA:	ASR - ARCH-STAV. RIEŠENIE	