



POHLAD JUHOVÝCHODNÝ

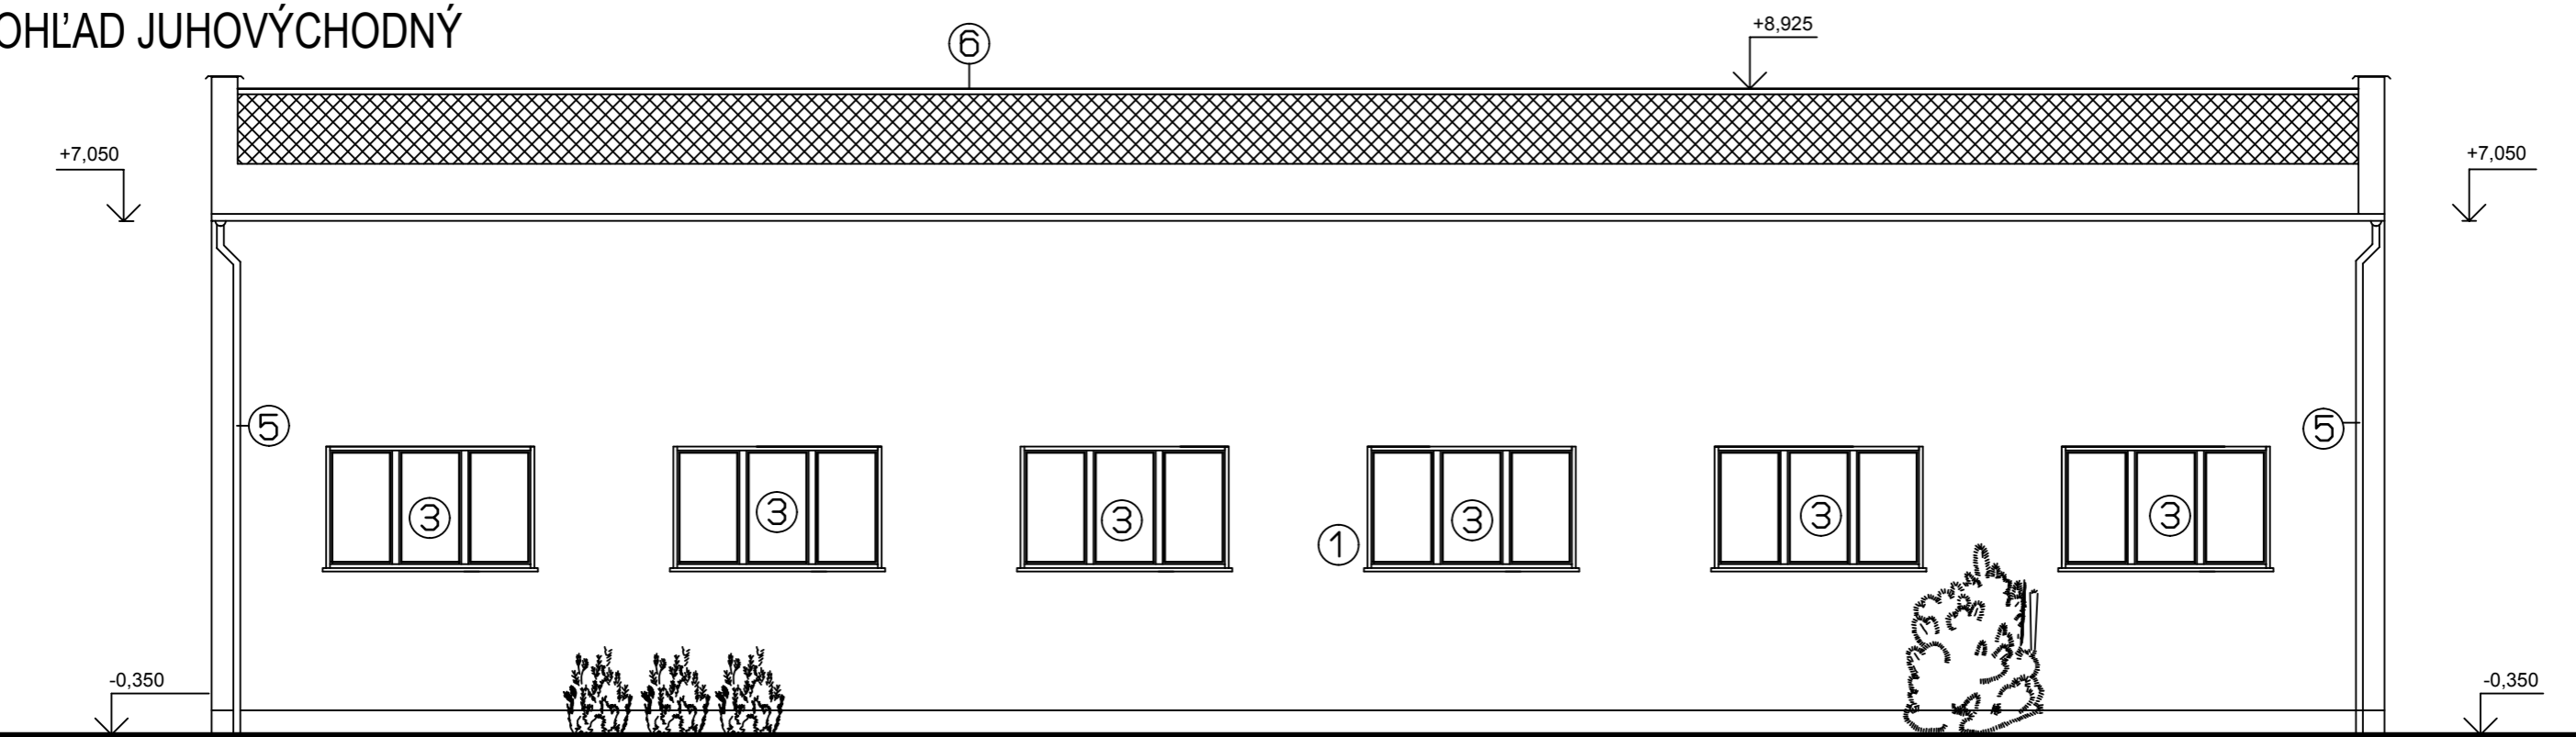

POHLAD SEVEROZÁPADNÝ

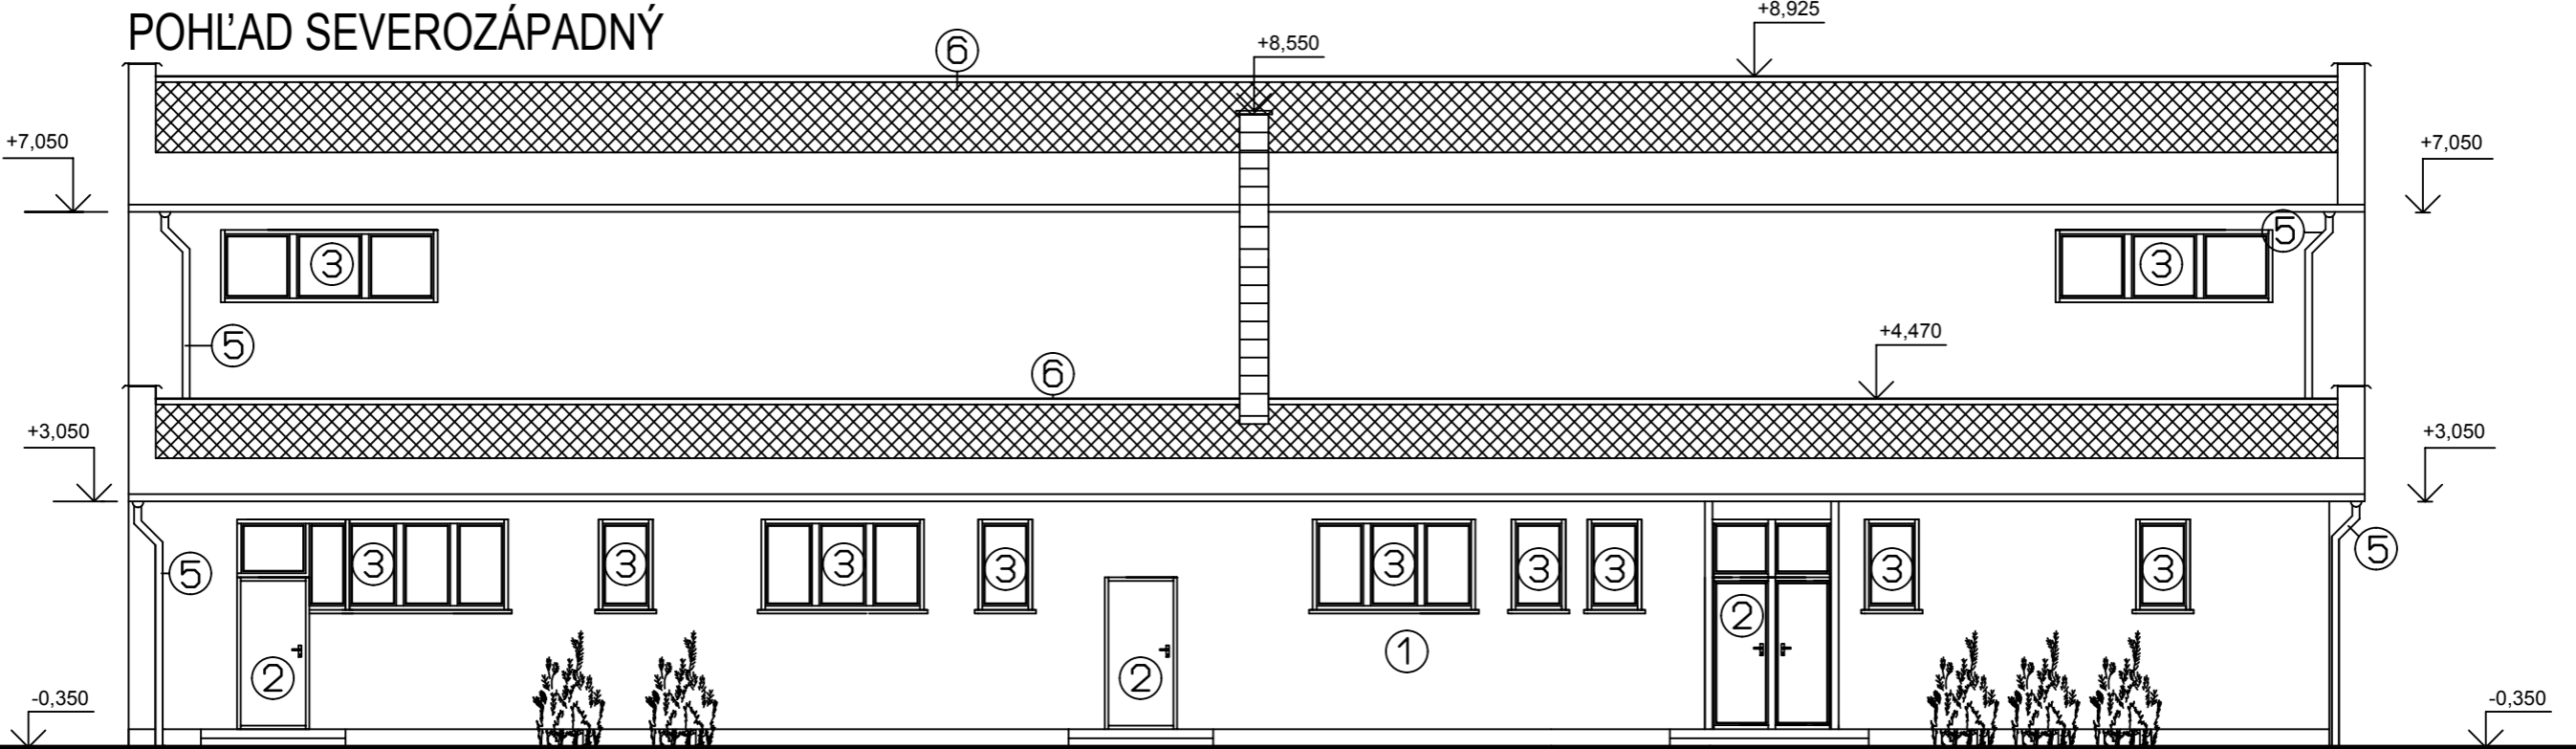

LEGENDA

- ① VONKAJŠIA OMIETKA HLADKÁ, farbu určí investor
- ② VONKAJŠIE PLASTOVÉ DVERE
- ③ PLASTOVÉ OKNO, farba: biela
- ④ ZASKLENÁ STENA PLASTOVÁ
- ⑤ LAKOPLASTOVANÉ KLAMPIARSKÉ VÝROBKY
- ⑥ STREŠNÁ KRYTINA, farba ČERVENÁ

%PO.000 = ÚROVEŇ PODLAHY 1.NP

AUTOR:	ING. MARIÁN VIAZANKO, ING. GEJZA VARGA	DÁTUM:	10.2016	ING. MARIÁN VIAZANKO marianviazanko@gmail.com mobil: 0908 373 144	
VYPRACOVAL:	ING. GEJZA VARGA	FORMÁT:	A4		
ZODP. PROJEKTANT:	ING. MARIÁN VIAZANKO	MIERKA:	1:100		
STAVBA:	TELOCVIČŇA PRI ZŠ s MŠ - BOHDANOVCE		Č.VÝKRESU:	06	SADA:
OBJEDNÁVATEĽ:	obec Bohdanovce, Bohdanovce 142, 044 16 Bohdanovce		STUPEŇ: STAVEBNÉ POVOLENIE	SP	
MIESTO STAVBY:	BOHDANOVCE, okr. KOŠICE OKOLIE, parc. č. 357/1				
VÝKRES:	POHĽAD SEVERNÝ, JUŽNÝ		PROFESIA: ASR - ARCH-STAV. RIEŠENIE		