


VÝKRES TVARU na kóte +6,800 M 1:50

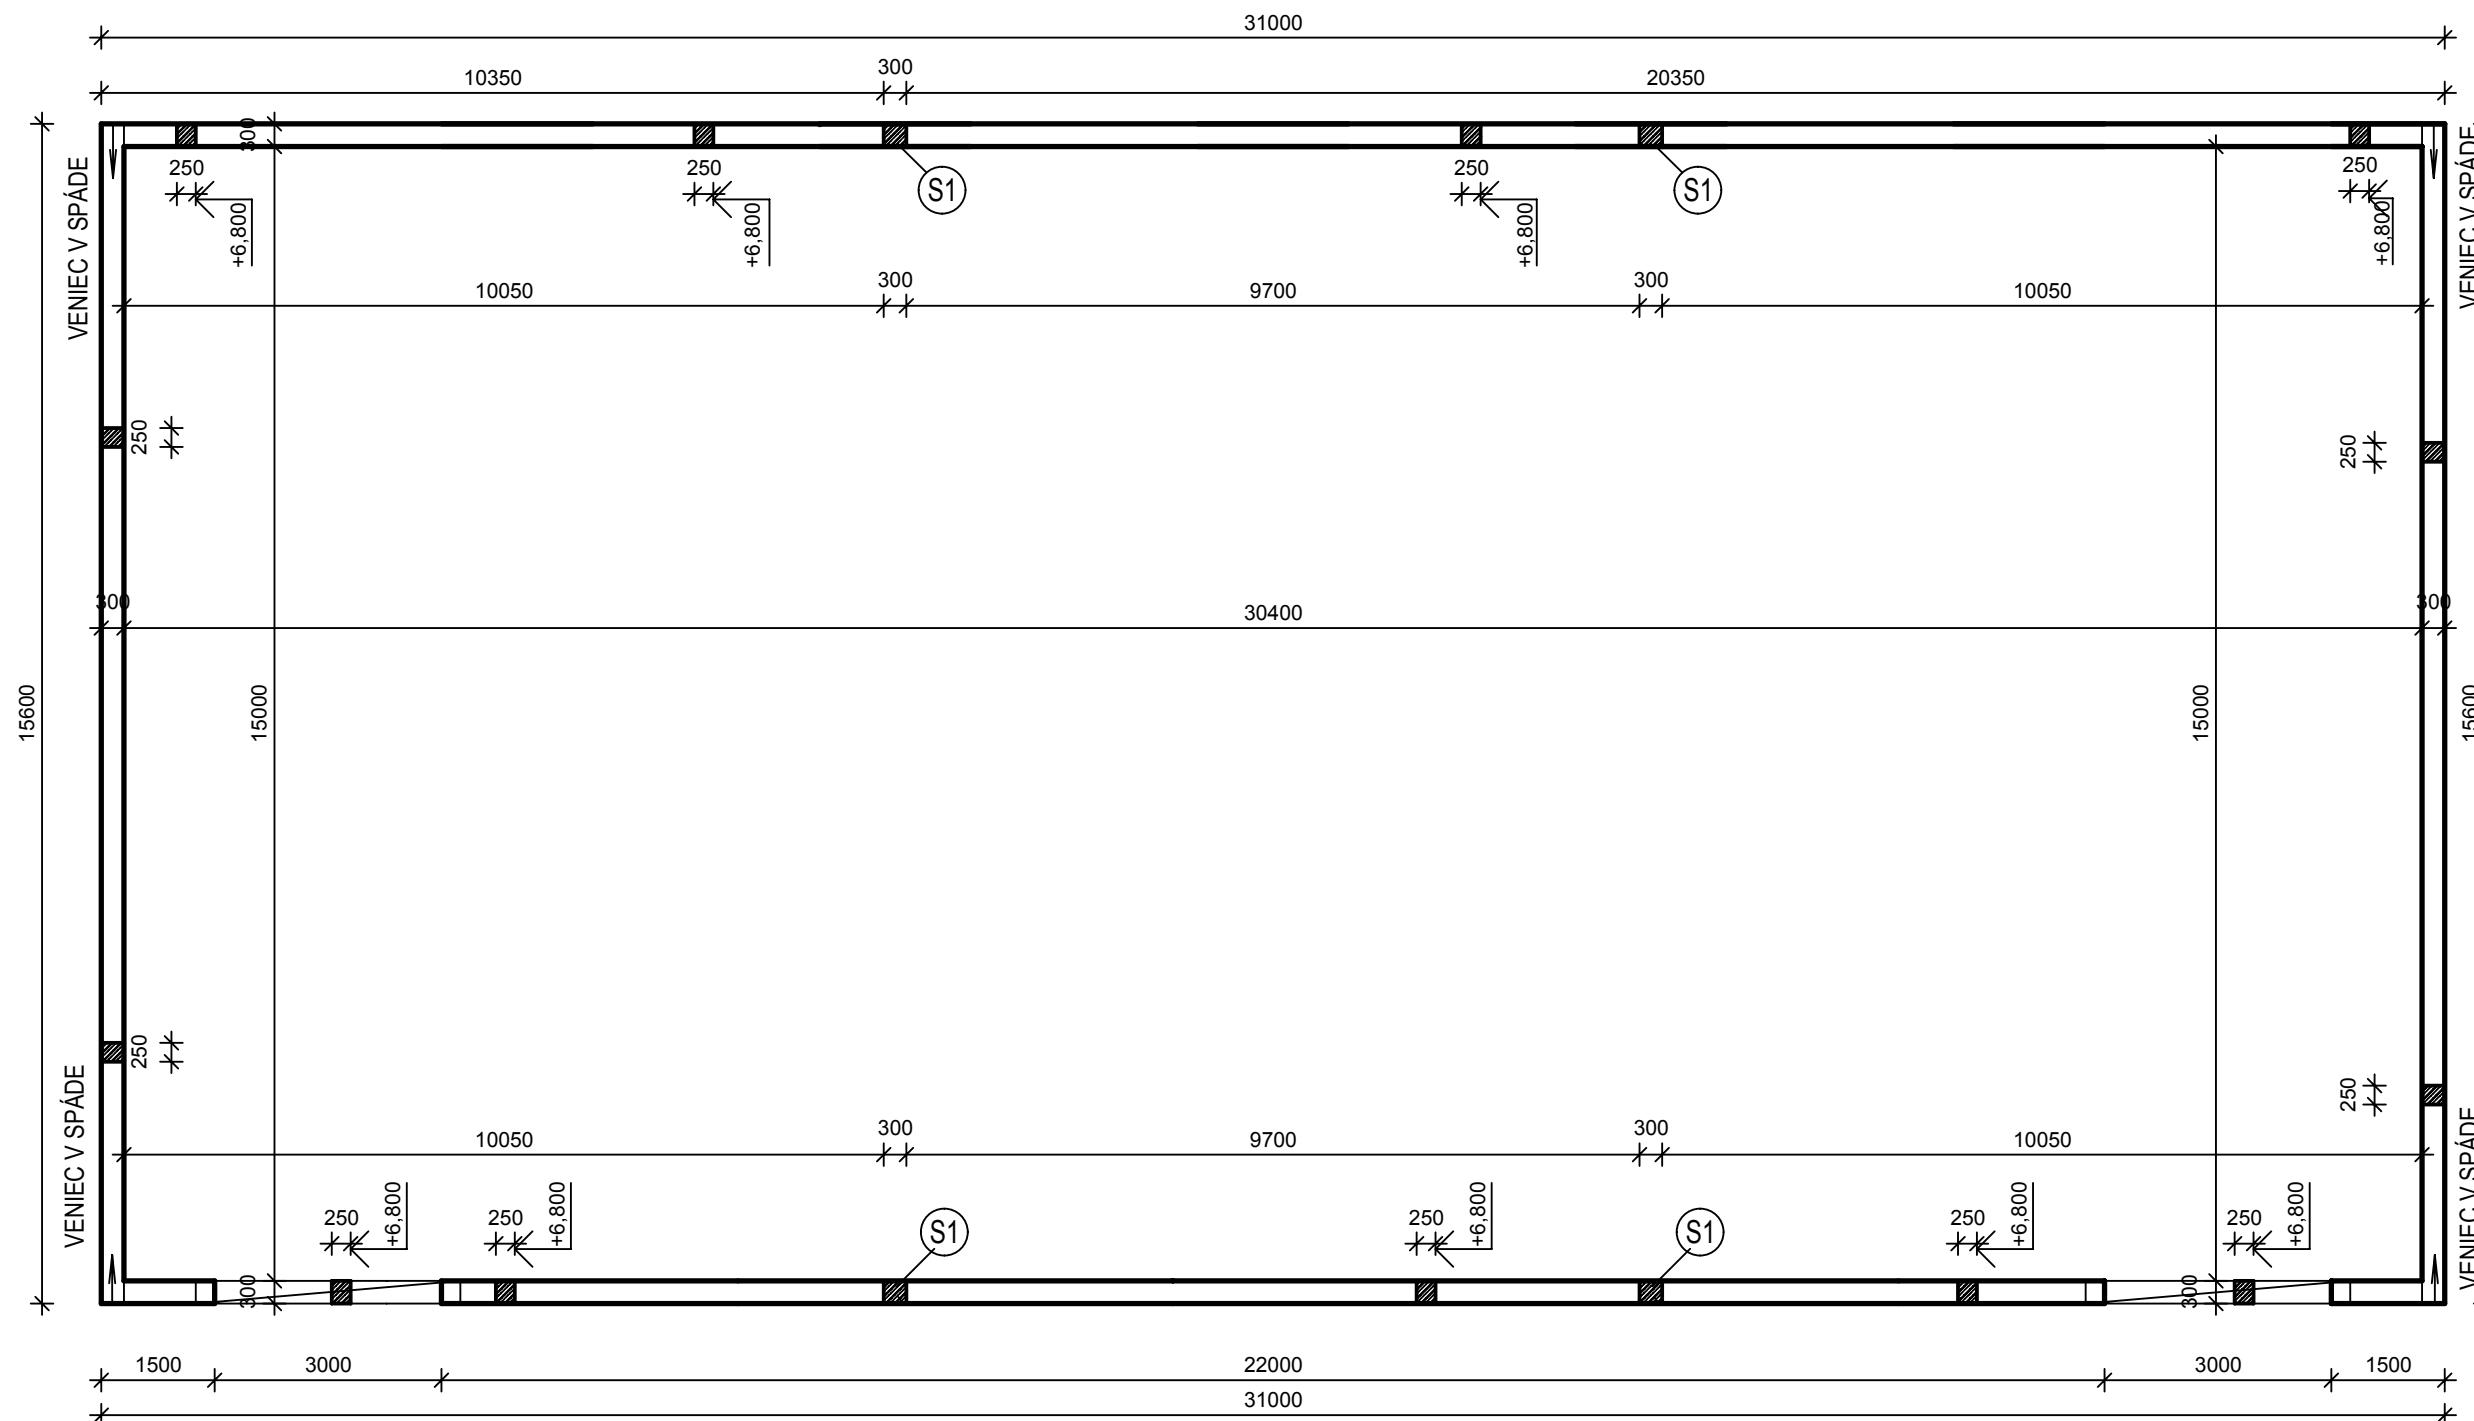

BETÓN C25/30, VÝSTUŽ B500B

AUTOR:	ING. MARIÁN VIAZANKO, ING. GEJZA VARGA	DÁTUM:	10.2016	ING. MARIÁN VIAZANKO marianviazanko@gmail.com mobil: 0908 373 144
VYPRACOVAL:	ING. MICHAL VARGA	FORMÁT:	A4	
ZODP. PROJEKTANT:	ING. MICHAL VARGA	MIERKA:	1:100	SADA:
STAVBA:	TELOCVIČŇA PRI ZŠ s MŠ - BOHDANOVCE	Č.VÝKRESU:	04	
OBJEDNÁVATEĽ:	obec Bohdanovce, Bohdanovce 142, 044 16 Bohdanovce	STUPEŇ:	STAVEBNÉ POVOLENIE	
MIESTO STAVBY:	BOHDANOVCE, okr. KOŠICE OKOLIE, parc. č. 357/1	SP		
VÝKRES:	VÝKRES TVARU NA KÓTE +4,800	PROFESIA:	STA - STATIKA	