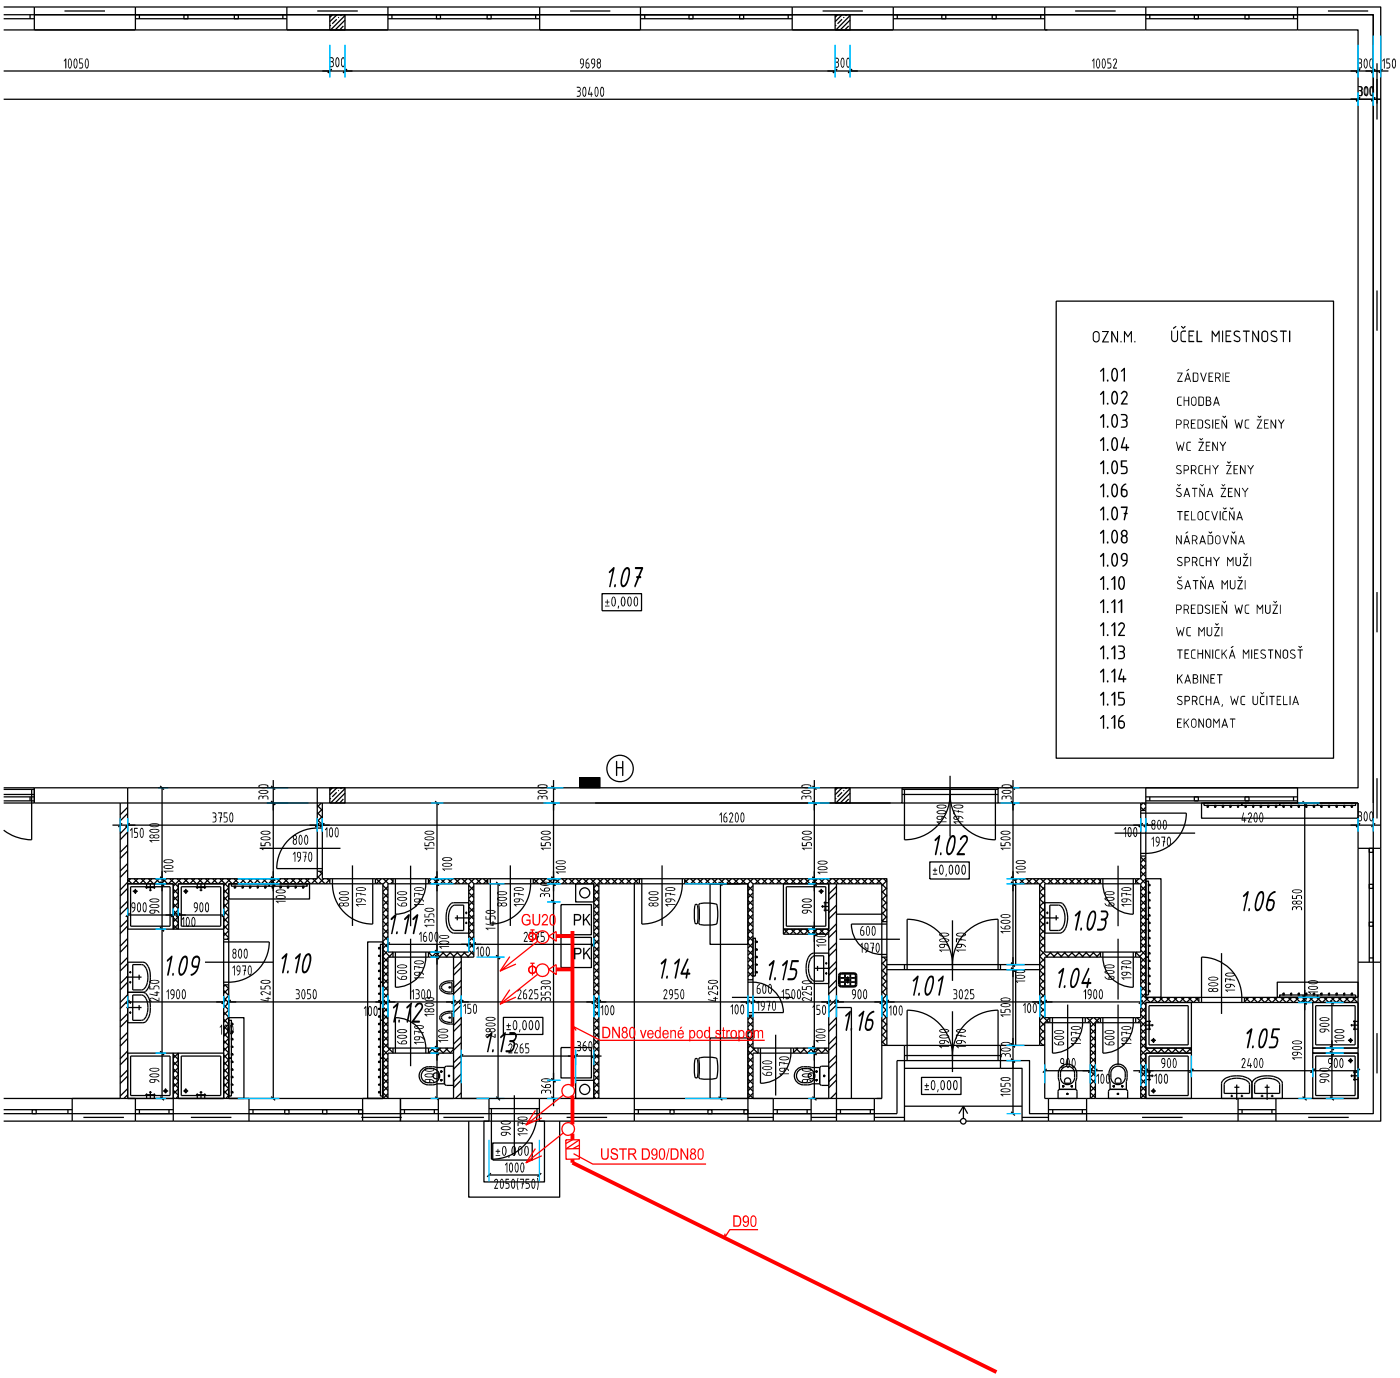

LEGENDA:

PROJEKTOVANÁ PLYNOFIKÁCIA /OPZ

			Ing. Martin Beličák AUTORIZOVANÝ STAVEBNÝ INŽINIER A REVÍZNY TECHNIK martinbelcak@gmail.com tel: +421911 321 099	
Zodp. projektant	Ing. Beličák			
Kontroloval	Ing. Beličák			
Vyprocoval	Ing. Beličák		**Počet A4**	2xA4
Stavebník:	obec Bohdanovce, Bohdanovce 142, 044 16 Bohdanovce		**Dátum**	11/2016
Miesto stavby:	BOHDANOVCE, okr. KOŠICE OKOLIE, parc. č. 375/1		**Stupeň**	SP
Stavba	TELOCVIČŇA PRI ZŠ s MŠ - BOHDANOVCE		**Č. zákazky**	
Obsah	PODORYS 1.NP. /OPZ/		**Mierka** 1:100 **Kótovanie** m	**Č.výkresu** P-1